



Poziom porównawczy
-2,00m.n.p.m

Rzędna terenu istn.
Rzędna dna rury
Głębokość do terenu istn.
Średnica/ spadek
Odległość
Oznaczenia

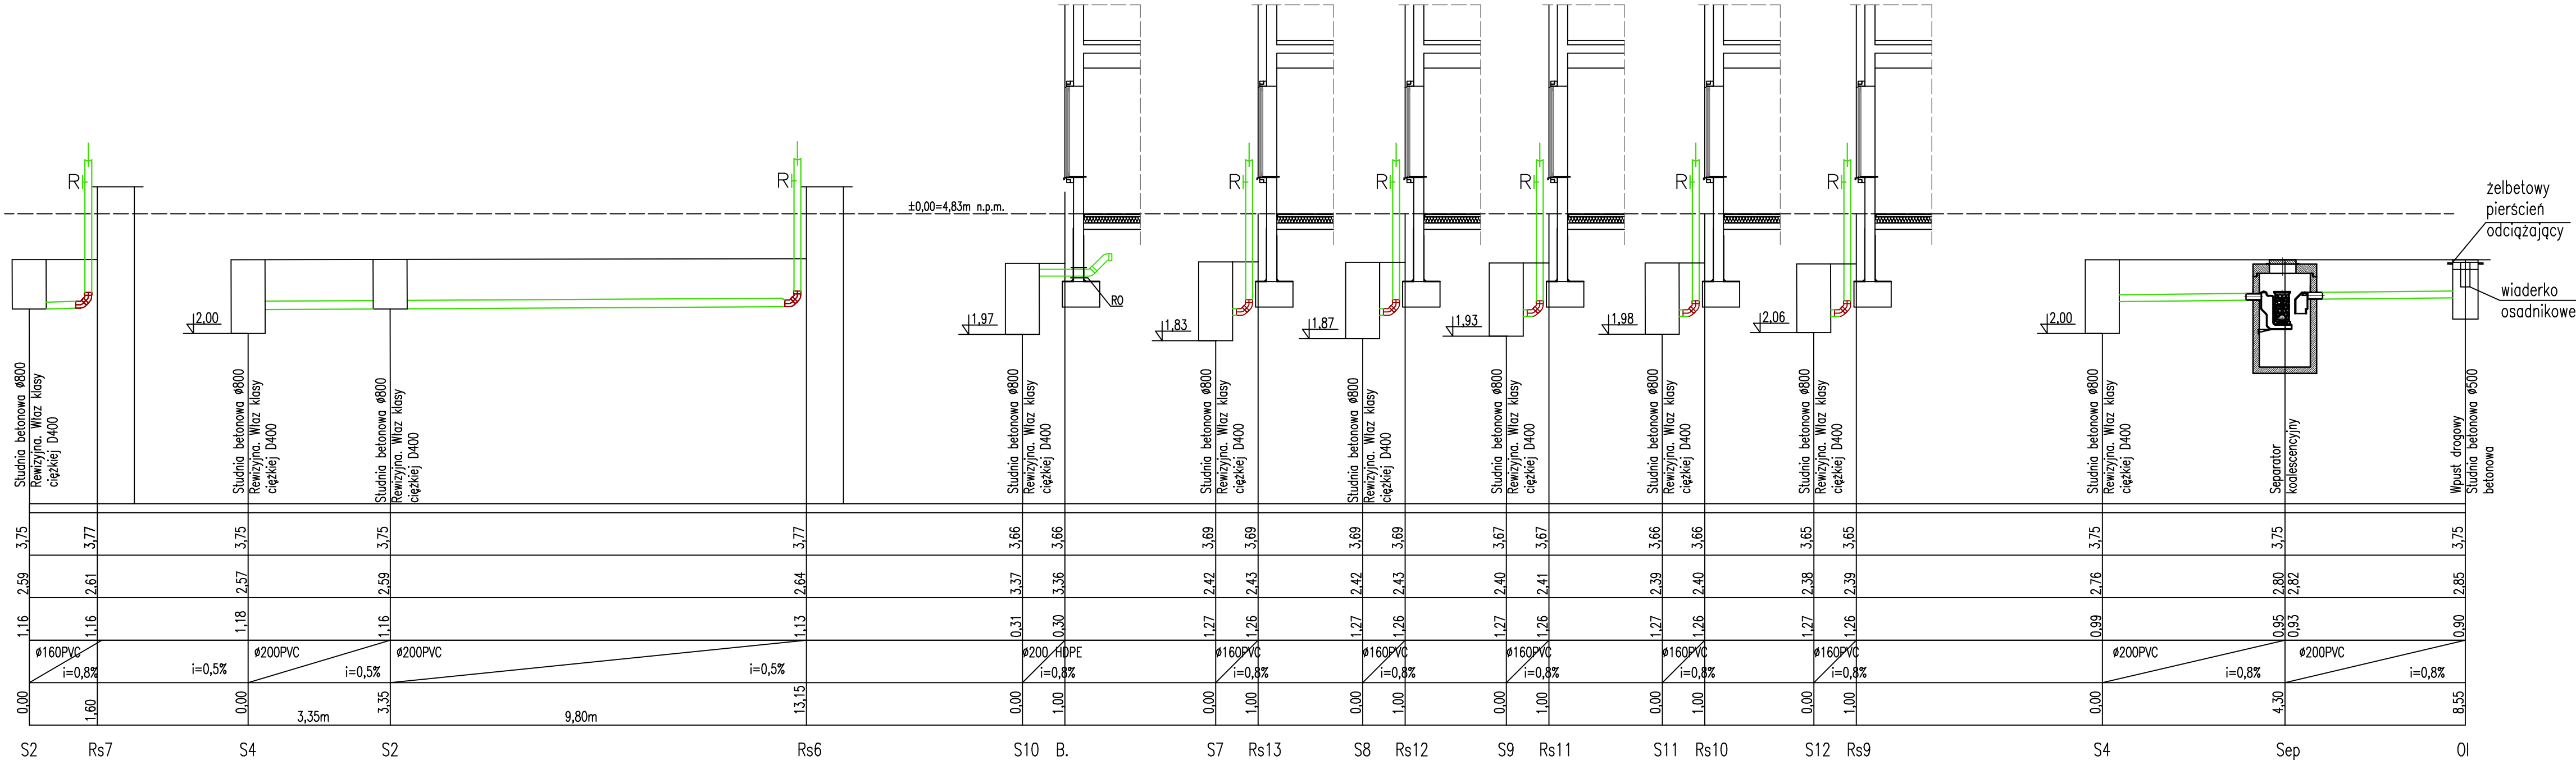

SCHEMAT BUDYNKU
(SKALA 1:1000)

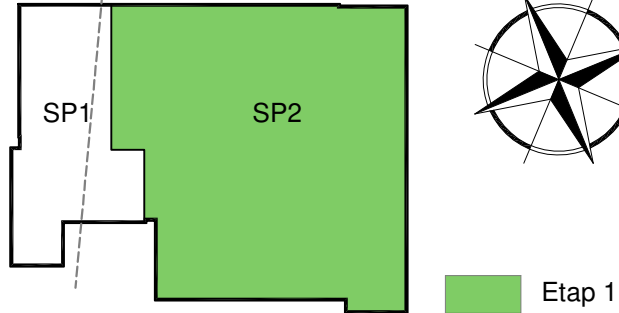

INWESTOR	
Pomorski Urząd Wojewódzki w Gdańsku ul. Okopowa 21/27, 80-810 Gdańsk	
ZESPÓŁ PROJEKTOWY	
WAW	
BIURO PROJEKTOWANIA I REALIZACJI ARCHITEKTURY UL. CYGANKA 7 87-800 WŁOCŁAWEK e-mail: wlodzimierzkaniwski@wp.pl	
PROJEKTANT	mgr inż. ADAM LAL MAP/IS/0392/11 nr upr.: MAP/0223/POOS/11 w specjalności sanitarnej
SPRAWDZAJĄCY	mgr inż. KARINA LEITNER MAP/IS/0353/12 nr upr.: MAP/0229/POOS/12 w specjalności sanitarnej
OPRACOWANIE	inż. MARCIN OBROK
OBIEKT	
REMONT, PRZEBUDOWA I NADBUDOWA BUDYNKU PRZY UL. CHMIELNEJ 74/76 W GDAŃSKU NA CELE BIUROWO-MAGAZYNOWE DZIAŁKA NR 180/3 obr. 99	
STADIUM	
PROJEKT WYKONAWCZY	
BRANŻA	
SANITARNA	
TYTUŁ RYSUNKU	
PROFIL INSTALACJI KANALIZACJI DESZCZOWEJ - CZ.4	
DATA WYDANIA	12.2023
NR RYSUNKU	D-5
PRAWA AUTORSKIE ZASTRZEŻONE. NINIEJSZY PROJEKT JEST PRZEDMIOTEM PRAWA AUTORSKIEGO I CHRONIONY JEST AUTORSKIMI PRAWAMI OSOBYSTYMI I AUTORSKIMI PRAWAMI MAJĄTKOWYMI JAKO UTWÓR ARCHITEKTONICZNY. ARCHITEKTONICZNO-URBANISTYCZNY, URBANISTYCZNY NA PODSTAWIE USTAWY Z DN.4.02.1984 O PRAWIE AUTORSKIM I PRAWACH POWIATOWYCH (DZ.U. nr 65 z 2005, 202.904).	
NR STRONY	SKALA 1:100