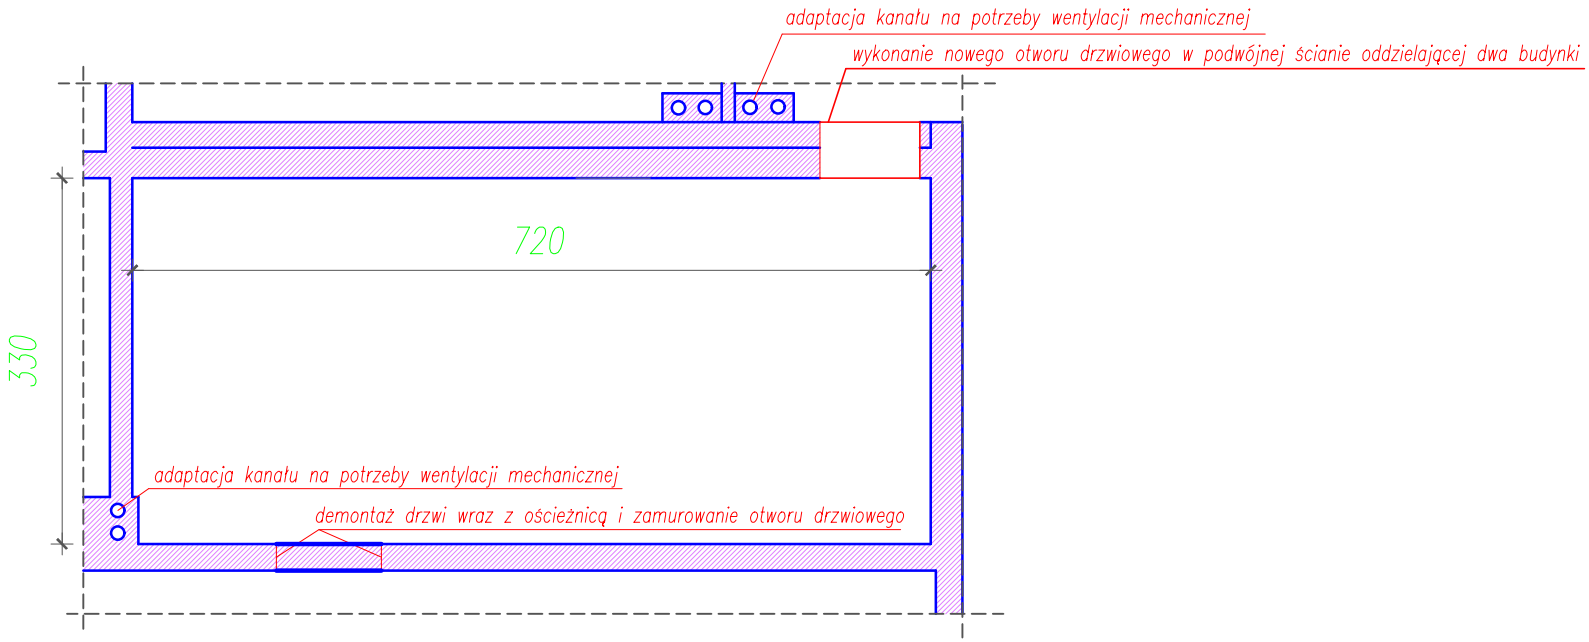

Lista czynności rozbiórkowych i wyburzeniowych:

- *demontaż drzwi wraz z ościeżnicą i zamurowanie otworu drzwiowego*
- *demontaż istniejącej posadzki parkietowej wraz z warstwami podkładowymi*
- *demontaż wyposażenia oraz okładzin ściennych i sufitowych*
- *adaptacja kanałów na potrzeby wentylacji mechanicznej*
- *wykonanie nowego otworu drzwiowego w podwójnej ścianie oddzielającej dwa budynki*

ZESTAWIENIE POMIESZCZEŃ

lp.	NAZWA POM.	POSADZKA	M2
1	ARCHIWUM	Gres	23.8

NAZWA RYSUNKU

REMONT ARCHIWUM, rys 1 – rozbiórki