


Łącznik ark. 1-2

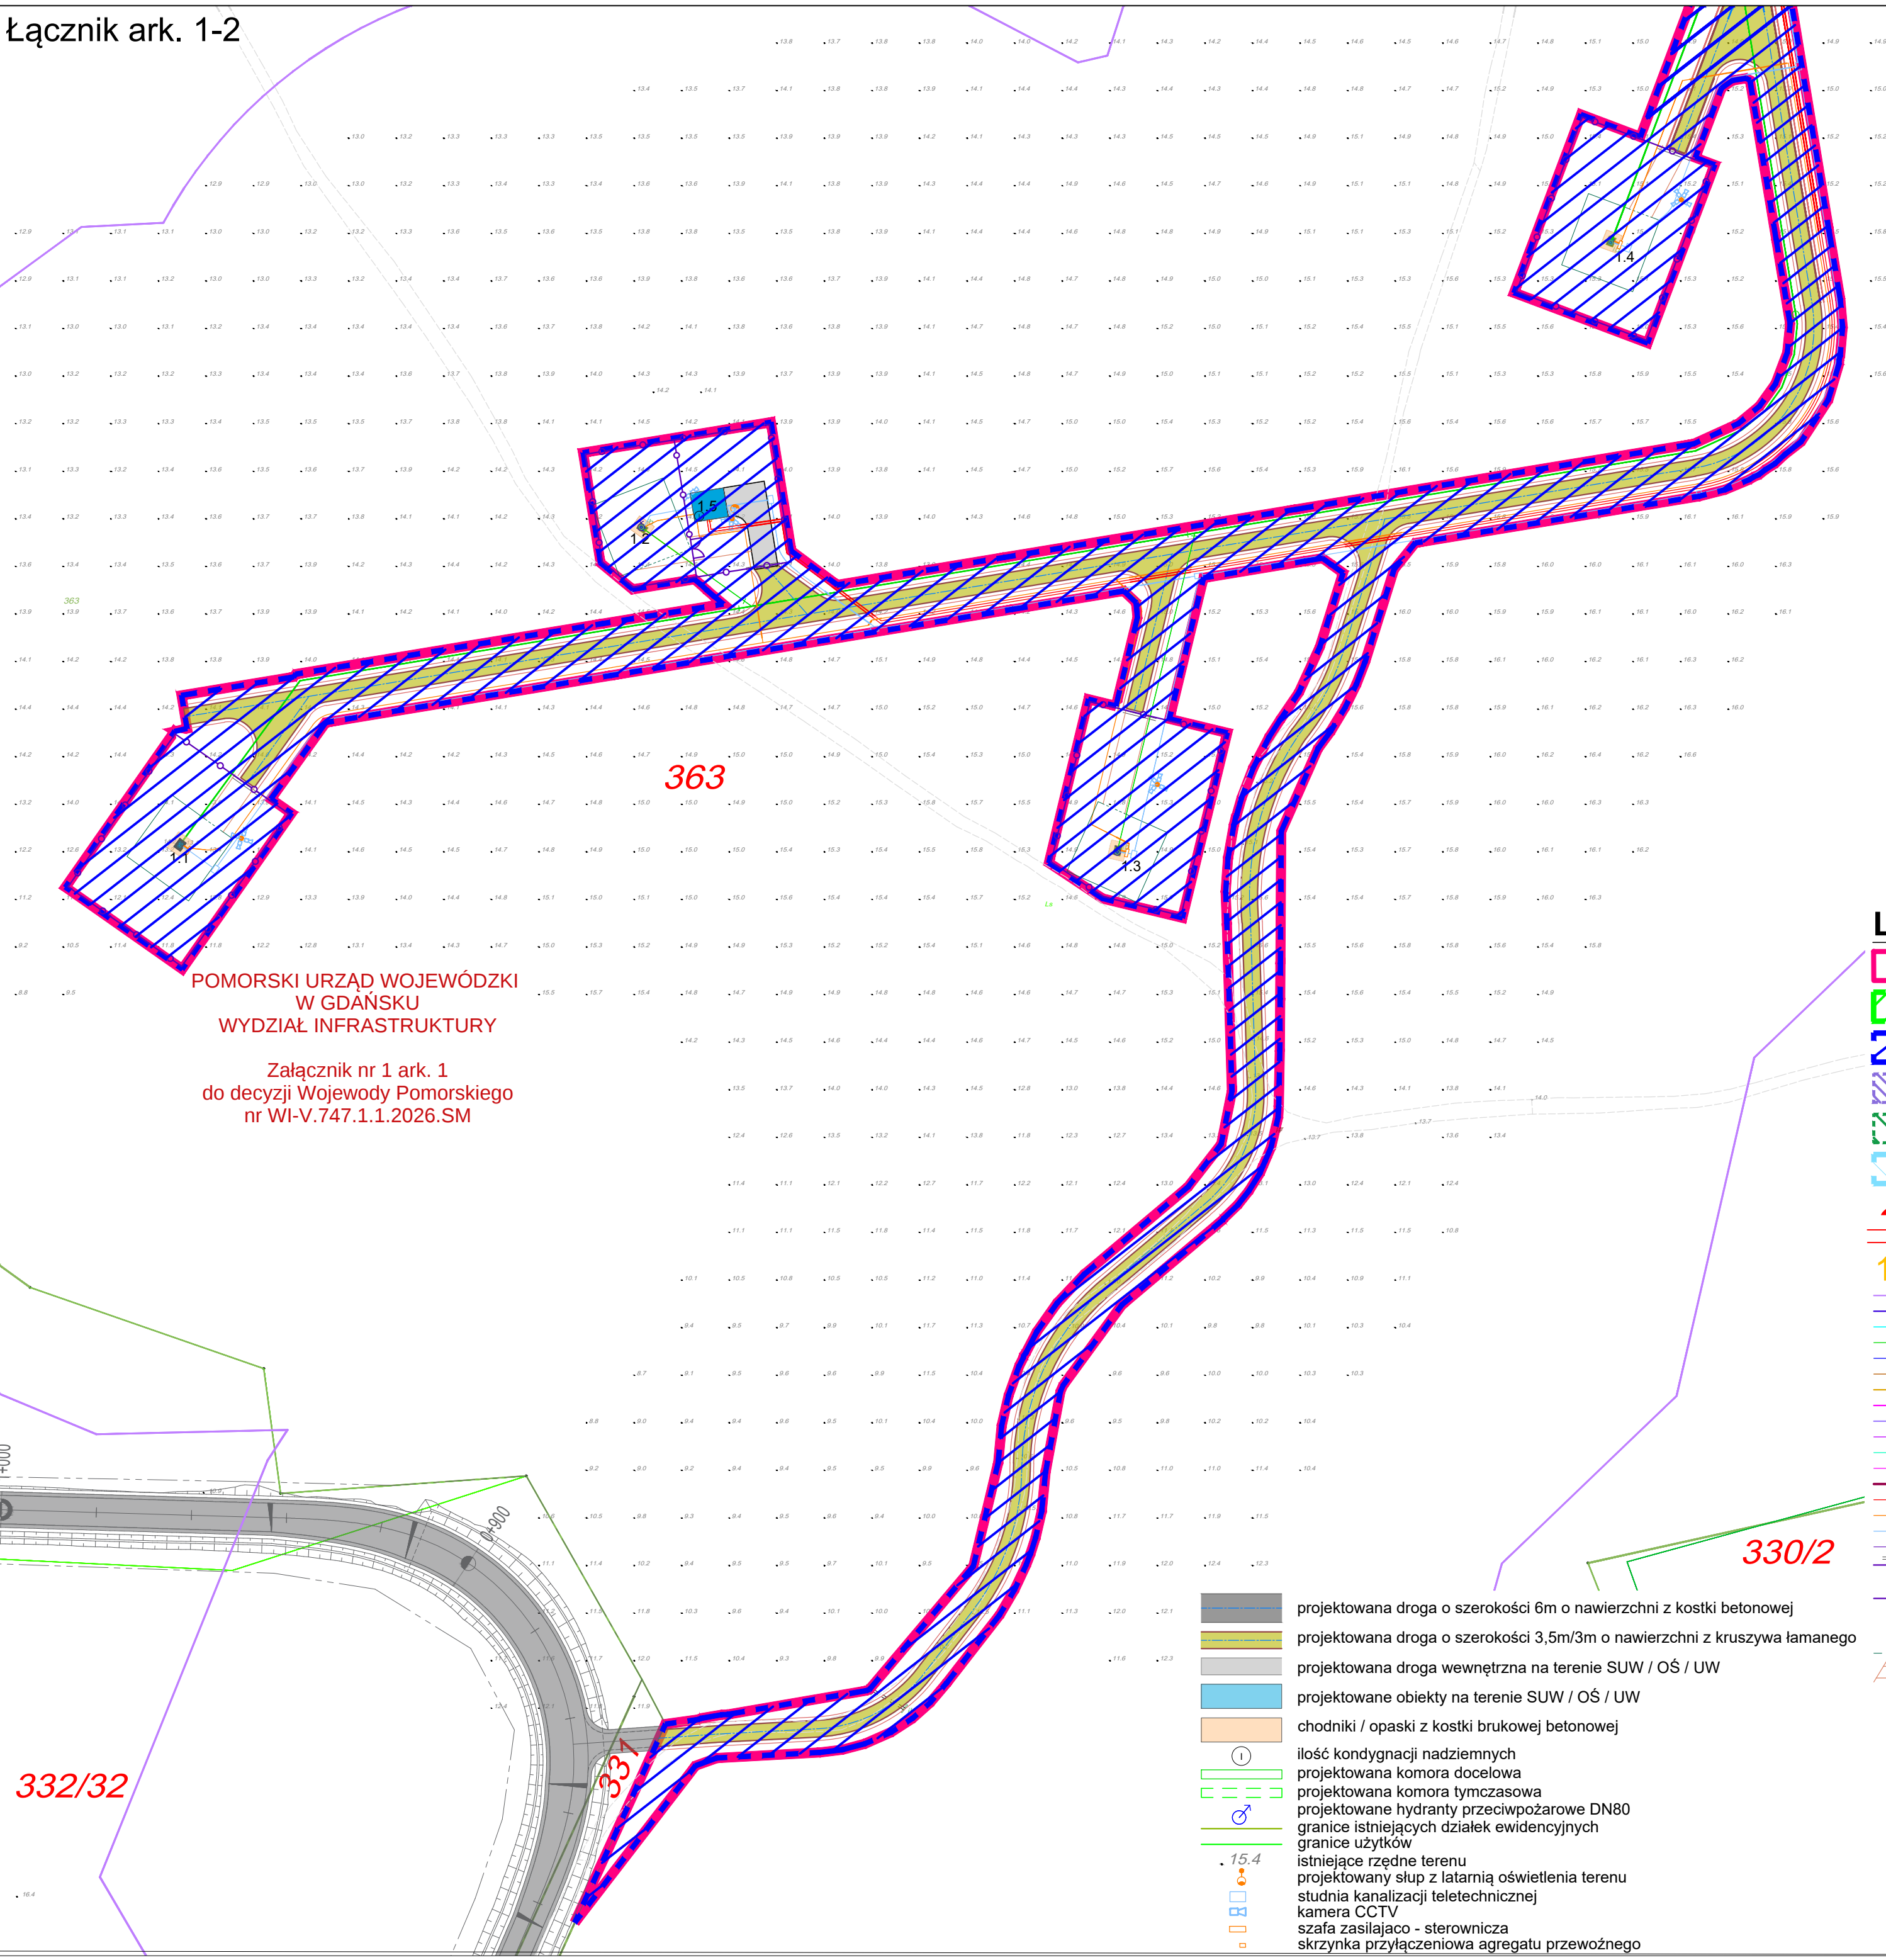

POMORSKI URZĄD WOJEWÓDZKI
W GDAŃSKU
WYDZIAŁ INFRASTRUKTURY

Załącznik nr 1 ark. 1
do decyzji Wojewody Pomorskiego
nr WI-V.747.1.1.2026.SM

332/32

363

330/2

- projektowana droga o szerokości 6m o nawierzchni z kostki betonowej
- projektowana droga o szerokości 3,5m/3m o nawierzchni z kruszywa łamanego
- projektowana droga wewnętrzna na terenie SUW / OŚ / UW
- projektowane obiekty na terenie SUW / OŚ / UW
- chodniki / opaski z kostki brukowej betonowej
- ilość kondygnacji nadziemnych
- projektowana komora docelowa
- projektowana komora tymczasowa
- projektowane hydranty przeciwpożarowe DN80
- granice istniejących działek ewidencyjnych
- granice użytków
- istniejące rzędne terenu
- projektowany słup z latarnią oświetlenia terenu
- studnia kanalizacji teletechnicznej
- kamera CCTV
- szafa zasilająca - sterownicza
- skrzynka przyłączeniowa agregatu przewodnego

ZESTAWIENIE OBIEKTÓW NOWOPROJEKTOWANYCH

OBIEKTY LINIOWE ZEWNĘTRZNE:

- PS1 Pompownia sieciowa ścieków komunalnych z terenu budowy EJ
- PS2 Pompownia sieciowa wód z odwodnienia wykopów z terenu budowy EJ
- KW1, KW2 Komory zasuw na sieci wody surowej
- KP1 Komora połączeniowa na kolektorze zrzutowym ścieków oczyszczonych

OBIEKTY WEWNĘTRZNE:

ZADANIE 1 - UJĘCIE WODY

- ob. 1.1 Studnia nr 1
- ob. 1.2 Studnia nr 2
- ob. 1.3 Studnia nr 3
- ob. 1.4 Studnia nr 4
- ob. 1.5 Stacja transformatorowa

ZADANIE 2 - STACJA UZDATNIANIA WODY

- ob. 2.1 Zbiornik wody surowej
- ob. 2.2 Budynek stacji uzdatniania wody
- ob. 2.3.0 Komora rozdziału
- ob. 2.3.1 Zbiornik magazynowy wody uzdatnionej nr 1
- ob. 2.3.2 Zbiornik magazynowy wody uzdatnionej nr 2
- ob. 2.4 Odstojnik wód popłucznych
- ob. 2.5 Stacja transformatorowa
- ob. 2.6 Portiernia
- ob. 2.7 Śmietnik
- 2.P Parking

ZADANIE 3 - OCZYSZCZALNIA ŚCIEKÓW

- ob. 3.1 Budynek pompowni głównej ścieków i krat
- ob. 3.2 Budynek sitopiaskowników
- ob. 3.3 Zbiornik retencyjny ścieków surowych z pompownią
- ob. 3.4.1 Reaktor biologiczny SBR komora nr 1
- ob. 3.4.2 Reaktor biologiczny SBR komora nr 2
- ob. 3.4.3 Reaktor biologiczny SBR komora nr 3
- ob. 3.5 Komora tlenowej stabilizacji osadu
- ob. 3.6 Pompownia ścieków oczyszczonych i wód z odwadniania wykopów
- ob. 3.7 Zbiornik retencyjny
- ob. 3.8 Budynek techniczno-socjalny
- ob. 3.9 Silos wapna
- ob. 3.10 Magazyn operacyjny osadu odwodnionego
- ob. 3.11 Stacja koagulantu
- ob. 3.12 Stacja zlewca ścieków dowiezionych
- ob. 3.13 Filtr neutralizacji odorów
- ob. 3.14 Portiernia
- ob. 3.15 Śmietnik
- ob. 3.16 Kontener rozdzielni elektrycznej
- 3.P Parking

LEGENDA:

- granica obszaru realizacji przedmiotowej inwestycji = linie rozgraniczające inwestycji (granica terenu objętego wnioskiem o wydanie Decyzji o Ustaleniu Lokalizacji Inwestycji)
- obszar wydzielonych działek (podział nieruchomości zgodnie z art. 24 ust.1 Ustawy o przygotowaniu i realizacji inwestycji w zakresie obiektów energetyki jądrowej oraz inwestycji towarzyszących)
- obszar ograniczenia właścicielowi korzystania z nieruchomości zgodnie z art. 28 ust.1 Ustawy j.w.
- obszar zgodnie z art. 29 ust.1 Ustawy j.w. Działki 314 i 317 obręb ewidencyjny Słazszewo jednostka ewidencyjna Choczewo
- obszar zgodnie z art. 29 ust.2 Ustawy j.w. obszar morskich wód wewnętrznych oraz obszar morza terytorialnego
- obszar w użytkowaniu wieczystym PEJ
- przykład numeru ewidencyjnego działki istniejącej (bez zmian)
- przykład numeru ewidencyjnego działki istniejącej poddanej podziałowi
- przykład numeru ewidencyjnego działki po podziale według art.24 Specustawy Jądrowej
- granica strefy oddziaływania przedmiotowej inwestycji z ROOŚ
- pas techniczny UM
- pas ochronny UM
- projektowany przewód wody surowej z Ujęcia Wody do SUW
- projektowany przewód wody uzdatnionej
- projektowany przewód kanalizacji sanitarnej
- projektowany przewód kanalizacji deszczowej
- projektowana sieć koagulantu
- projektowana sieć c.o.
- projektowana sieć odgazów
- projektowana sieć wody technologicznej
- projektowany przewód wody z odwodnienia wykopów z terenu EJ
- projektowany kolektor zrzutowy ścieków oczyszczonych
- projektowana trasa kabli energetycznych 15kV
- projektowana trasa kabli zasilających i sterowniczych nN
- projektowana sieć kanalizacji teletechnicznej
- projektowane ogrodzenie UW, SUW, OŚ i Pompowni sieciowych PS1 i PS2
- oznaczenie bramy przesuwnej
- oznaczenie bramy dwuskrzydłowej
- oznaczenie strefy ochrony bezpośredniej wokół studni - kwadrat o boku 16m
- wyznaczenie obrzeżem trawnikowym
- obrzeże trawnikowe wtopione
- podjazd od bramy głównej z nawierzchnią nieutwardzoną

Program Budowy Polskich Elektrowni Jądrowych		Nazwa inwestycji: „Budowa infrastruktury wodno - kanalizacyjnej, w tym instalacji zaopatrzenia w wodę, oczyszczania i odprowadzania ścieków na potrzeby budowy obiektów pierwszej w Polsce elektrowni jądrowej w lokalizacji Lubiatowo - Kopalino na terenie gminy Choczewo, powiat wejherowski w województwie pomorskim”.		
Tytuł dokumentu Ark. 1 - Załącznik mapowy do wniosku DUL z przedstawieniem zakresu inwestycji i sposobu zagospodarowania terenów.				
Ozn. umowy PEJ/115/2023	Format dok. 594x420 [mm]	Numer dok. INF_ITW_ITW00_WN_01004_03_PL_005.01	Skala dok. 1:1000	Zastępuje dok. nie dotyczy

