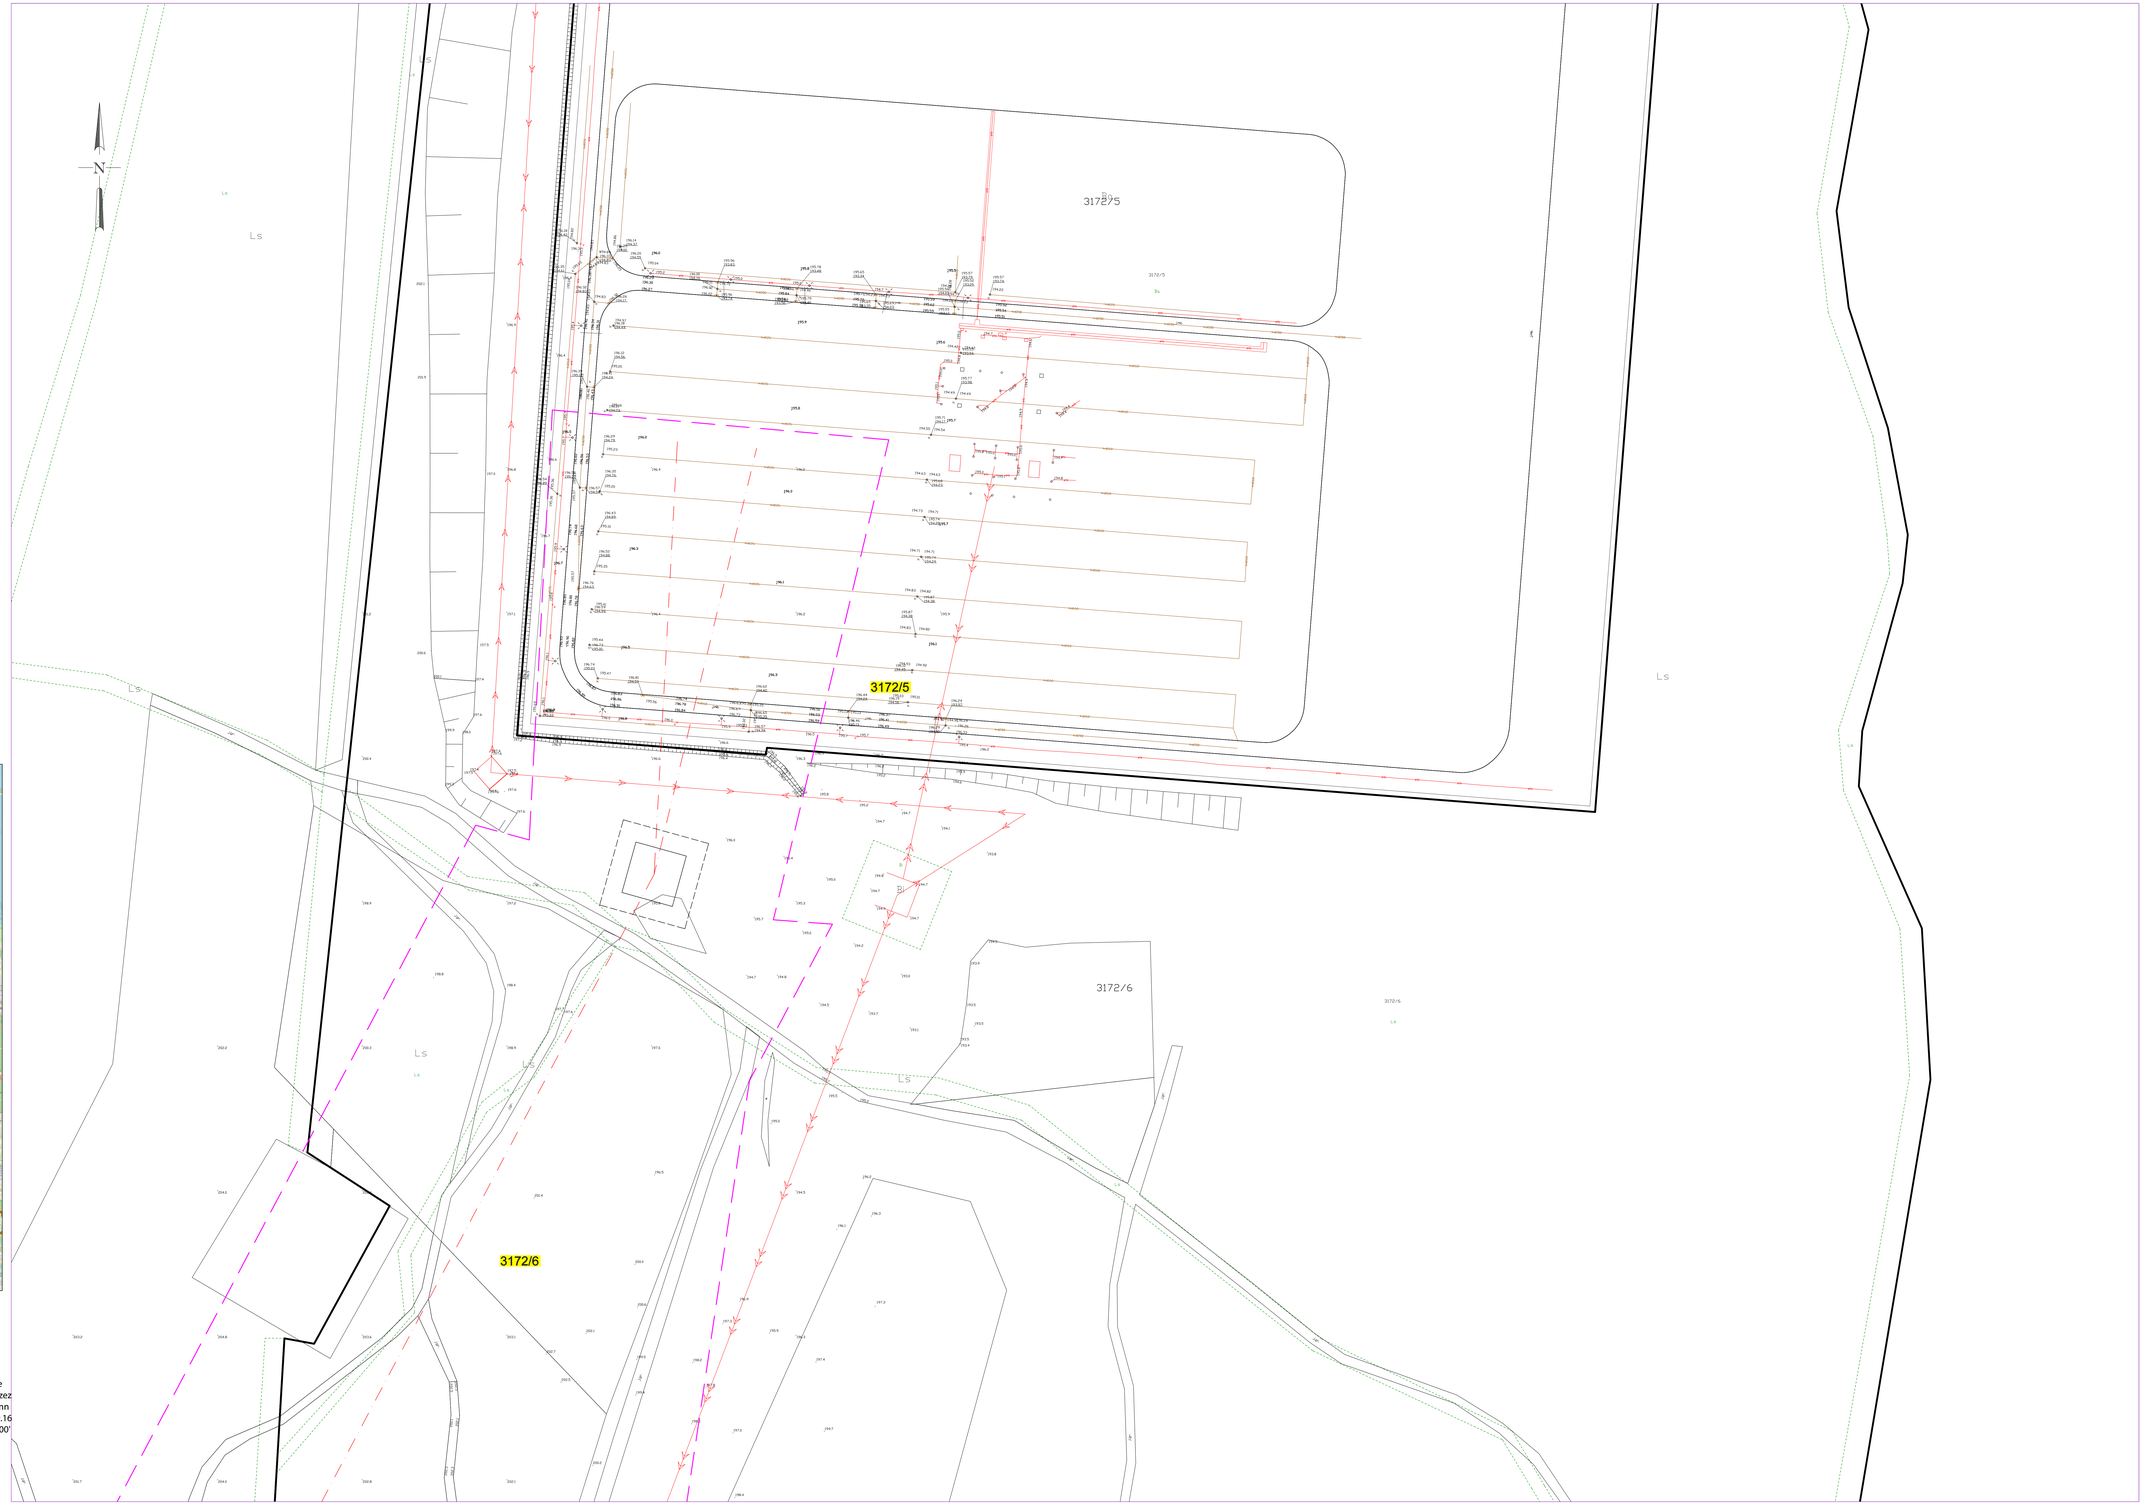

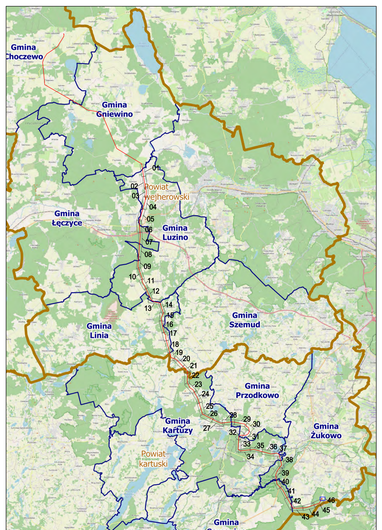

Legenda:

- - sieć projektowanej linii 400 kV
- - projektowana skrzyż linii 400 kV - obrys strefy zagrożenia
- - projektowana skrzyż linii 400 kV - obrys strefy podziemnej
- - granica powiatów, gmin i obrębów
- - granice działek ewidencyjnych
- **2187** - numer działki ewidencyjnej objętej wnioskiem
- - granica terenu objętego wnioskiem o wydanie decyzji o ustaleniu lokalizacji strategicznej inwestycji w zakresie sieci przesyłowej
- - obszar, w stosunku do którego decyzja o ustaleniu lokalizacji strategicznej inwestycji w zakresie sieci przesyłowej ma wywrzeć skutek, o którym mowa w art. 22 ust. 1 Ustawy (ograniczenie sposobu korzystania z nieruchomości na czas nieokreślony), w tym obszar objęty zakazem lub nakazem, o którym mowa w art. 22 ust. 2 Ustawy
- - obszar, w stosunku do którego decyzja o ustaleniu lokalizacji strategicznej inwestycji w zakresie sieci przesyłowej ma wywrzeć skutek, o którym mowa w art. 22 ust. 1 i ust. 3 Ustawy (ograniczenie sposobu korzystania z nieruchomości na czas nieokreślony), w tym obszar objęty zakazem lub nakazem, o którym mowa w art. 22 ust. 2 Ustawy

Załączniki graficzne został opracowany na podkładzie aktualnej mapy zasadniczej pozyskanej z PODGK zgodnie z Uchwałą nr G.4940.34.2025.AS_3200_P

Nazwa inwestycji:
Budowa linii 400 kV Gdańsk Przyjaźń – Choszczno na odcinku od stacja nr 85 do 55 Gdańsk

PSE Polskie Sieci Elektroenergetyczne

Tytuł mapy:
Określenie granic terenu objętego wnioskiem o wydanie decyzji o ustaleniu lokalizacji strategicznej inwestycji w zakresie sieci przesyłowej

Skala: 1:500
Data: 02.2025
Arkusz nr 45 z 46

POMORSKI URZĄD WOJEWÓDZKI
W GDAŃSKU

Załącznik nr 1 ark. 46
do decyzji Wojewody Pomorskiego
nr WI-III.747.1.4.2025.SM

Elektronicznie
podpisany przez
Agata Hermann
Data: 2025.09.16
08:37:41 +02'00'