


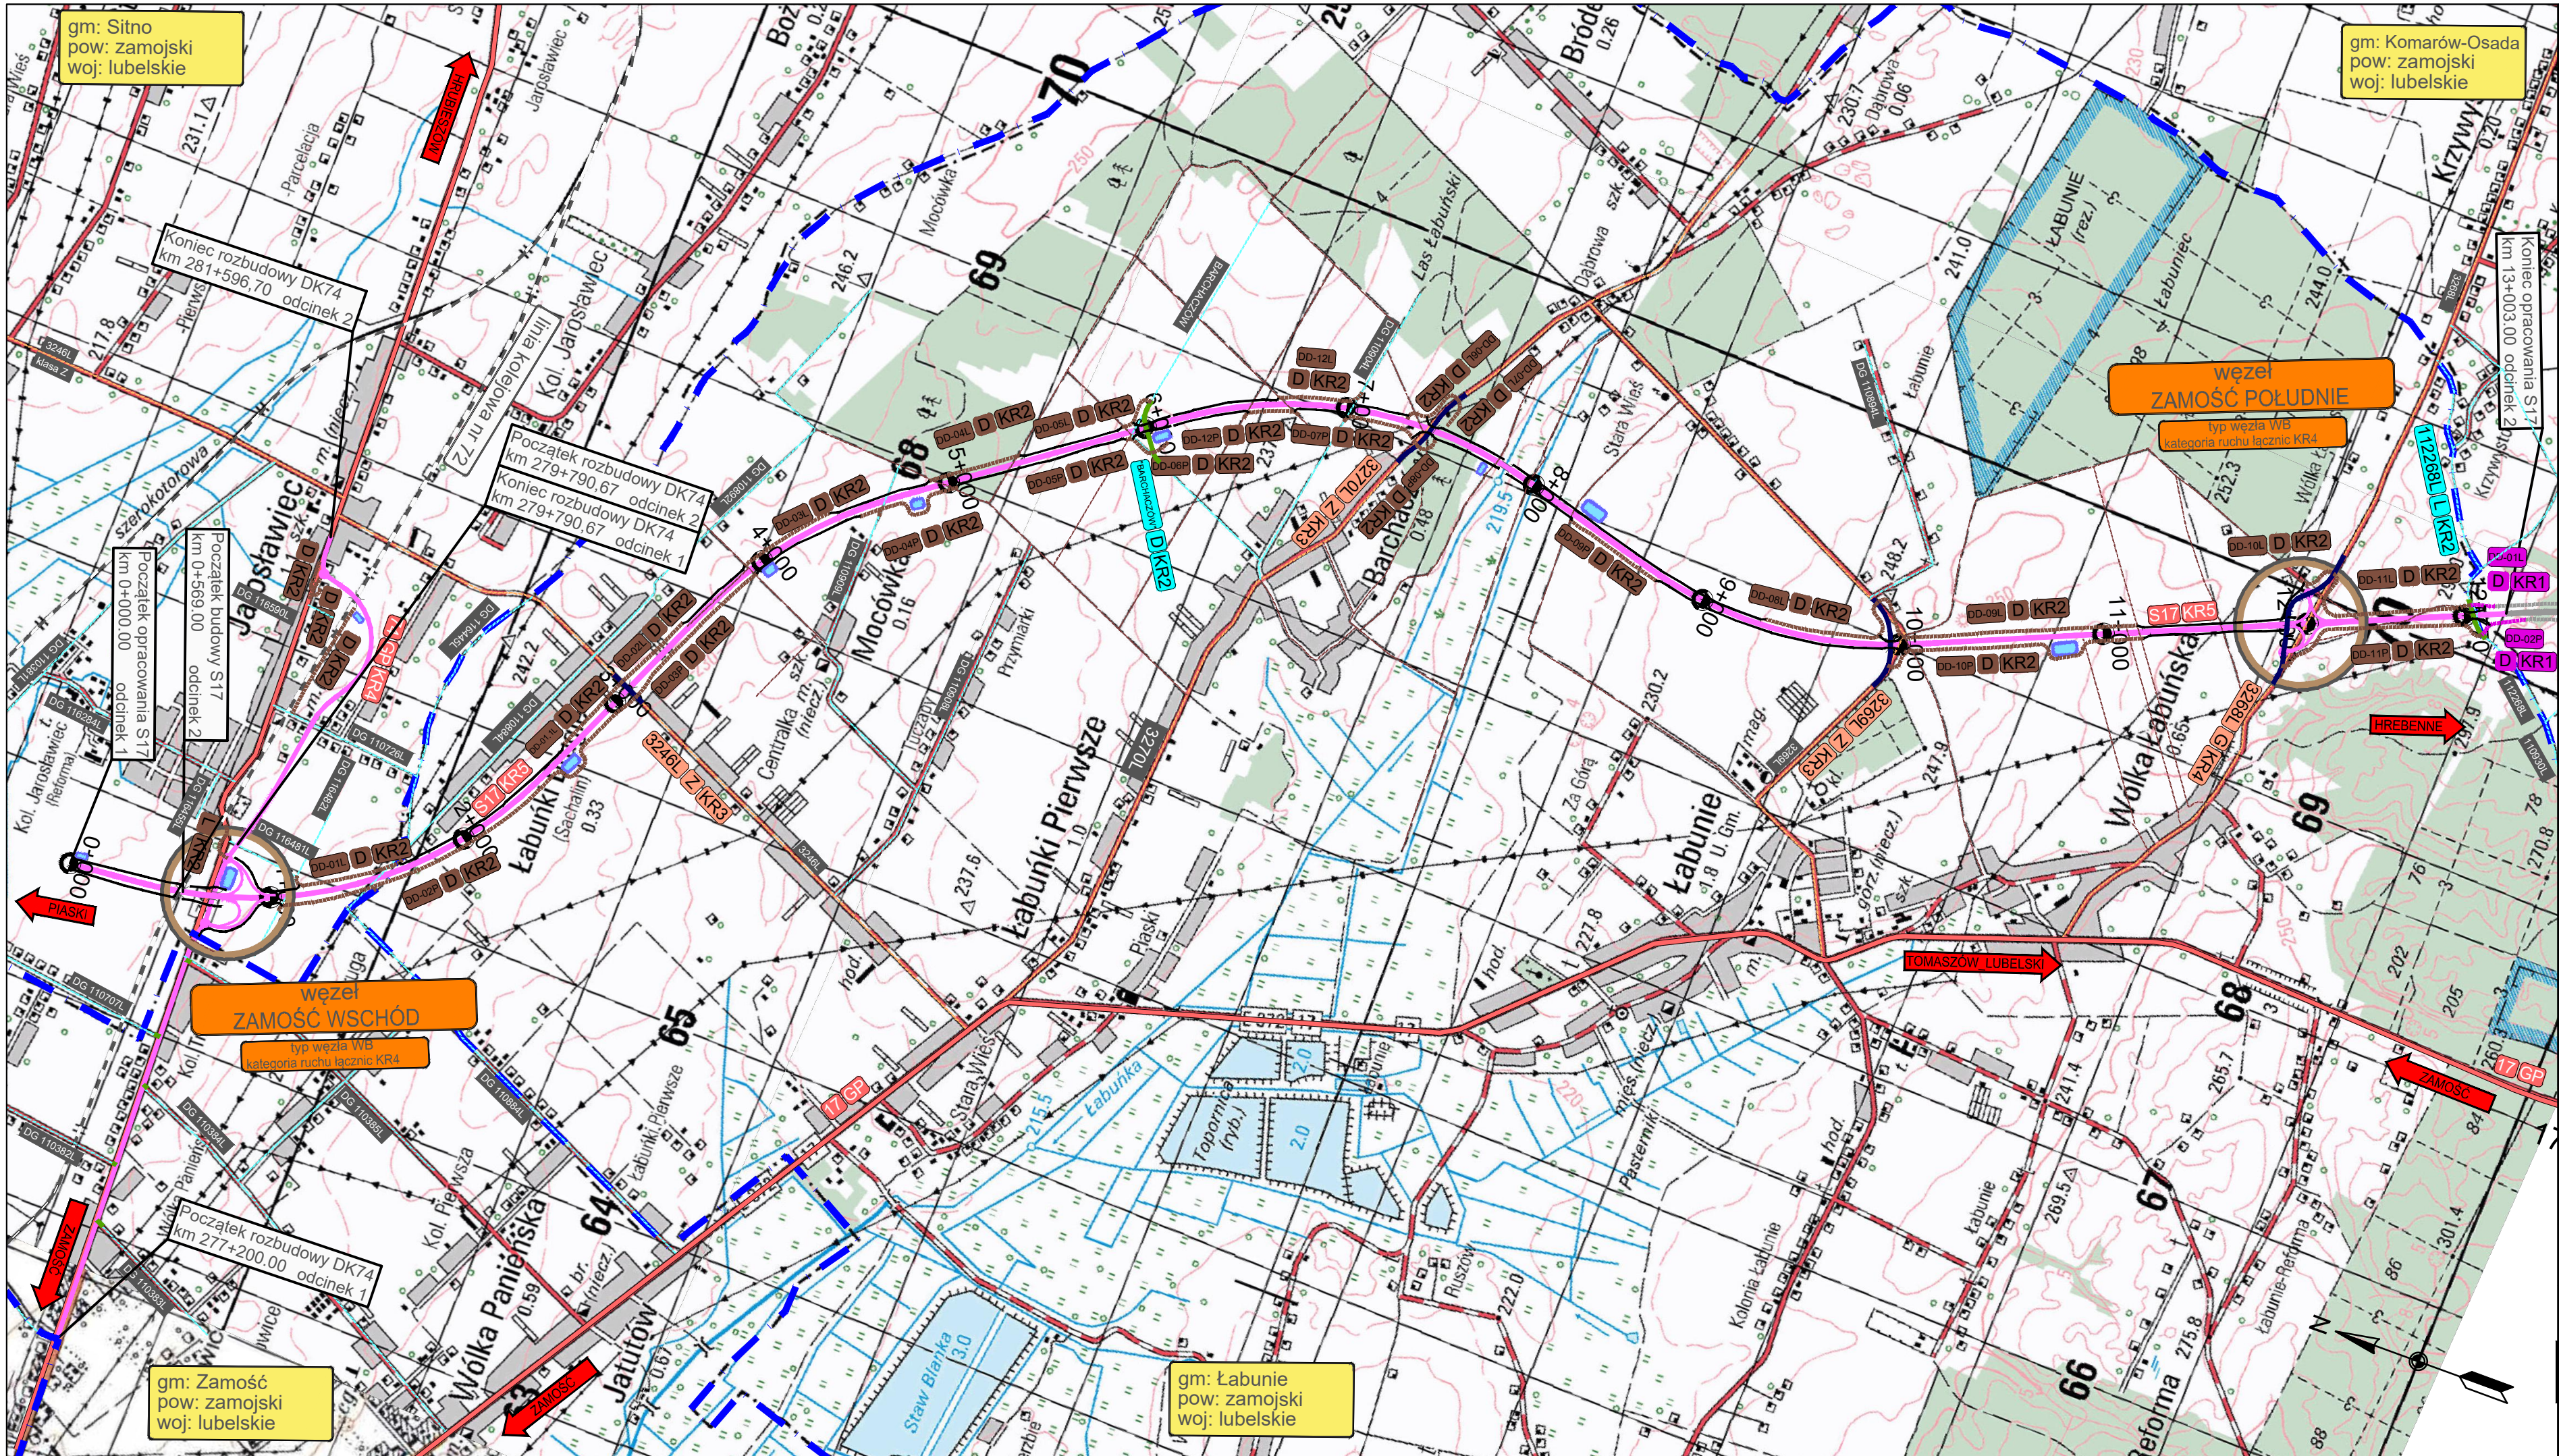

gm: Sitno
pow: zamojski
woj: lubelskie

gm: Komarów-Osada
pow: zamojski
woj: lubelskie

gm: Zamość
pow: zamojski
woj: lubelskie

gm: Łabunie
pow: zamojski
woj: lubelskie

LEGENDA:

- granica gmin
- droga ekspresowa S17
- łącznice węzłów
- przebudowywana droga krajowa
- przebudowywana droga powiatowa
- przebudowywane drogi gminne
- dodatkowe jezdnie - projektowane drogi gminne
- dodatkowe jezdnie
- utwardzenie terenu na potrzeby utrzymania
- numer drogi, klasa drogi, kategoria ruchu
- obiekty inżynierskie
- zbiorniki wód deszczowych

INWESTOR

Skarb Państwa, Generalny Dyrektor Dróg Krajowych i Autostrad
Generalna Dyrekcja Dróg Krajowych i Autostrad z siedzibą w Warszawie
00-874 Warszawa, ul. Wronia 53
reprezentowany przez:
Generalna Dyrekcja Dróg Krajowych i Autostrad Oddział w Lublinie
20-075 Lublin, ul. Ogrodowa 21

WYKONAWCA

budimex
BUDIMEX S.A.
ul. Siedmiogrodzka 9, 01-204 Warszawa

PROJEKTANT

TRAKT sp. z o.o. sp. k.
BIURO PROJEKTÓW
BUDOWNICTWA KOMUNIKACYJNEGO
40-159 Katowice, ul. Jesionowa 9a
tel. +48 32 228 12 70, fax +48 32 220 70 04
trakt@trakt.eu

ZADANIE

Projekt i Budowa drogi ekspresowej S17 Piaski - Hrebennie,
Odcinek realizacyjny nr 6: węzeł "Zamość Wschód" wraz z węzłem
- węzeł "Zamość Południe" wraz z węzłem dł. ok. 12,430 km

NAZWA OPRACOWANIA

TOM 1 - PROJEKT WYKONAWCZY - PROJEKT DROGOWY
TOM 1/2 - CZĘŚĆ RYSUNKOWA

TYTUŁ RYSUNKU

PLAN ORIENTACYJNY

NR UMOWY	SKALA	DATA	STADIUM	BRANŻA	NR RYS.
905/22	1:25000	04.2024	PW	DROGOWA	01.01 PD-03