


RZUT Z GÓRY

SKALA 1:50

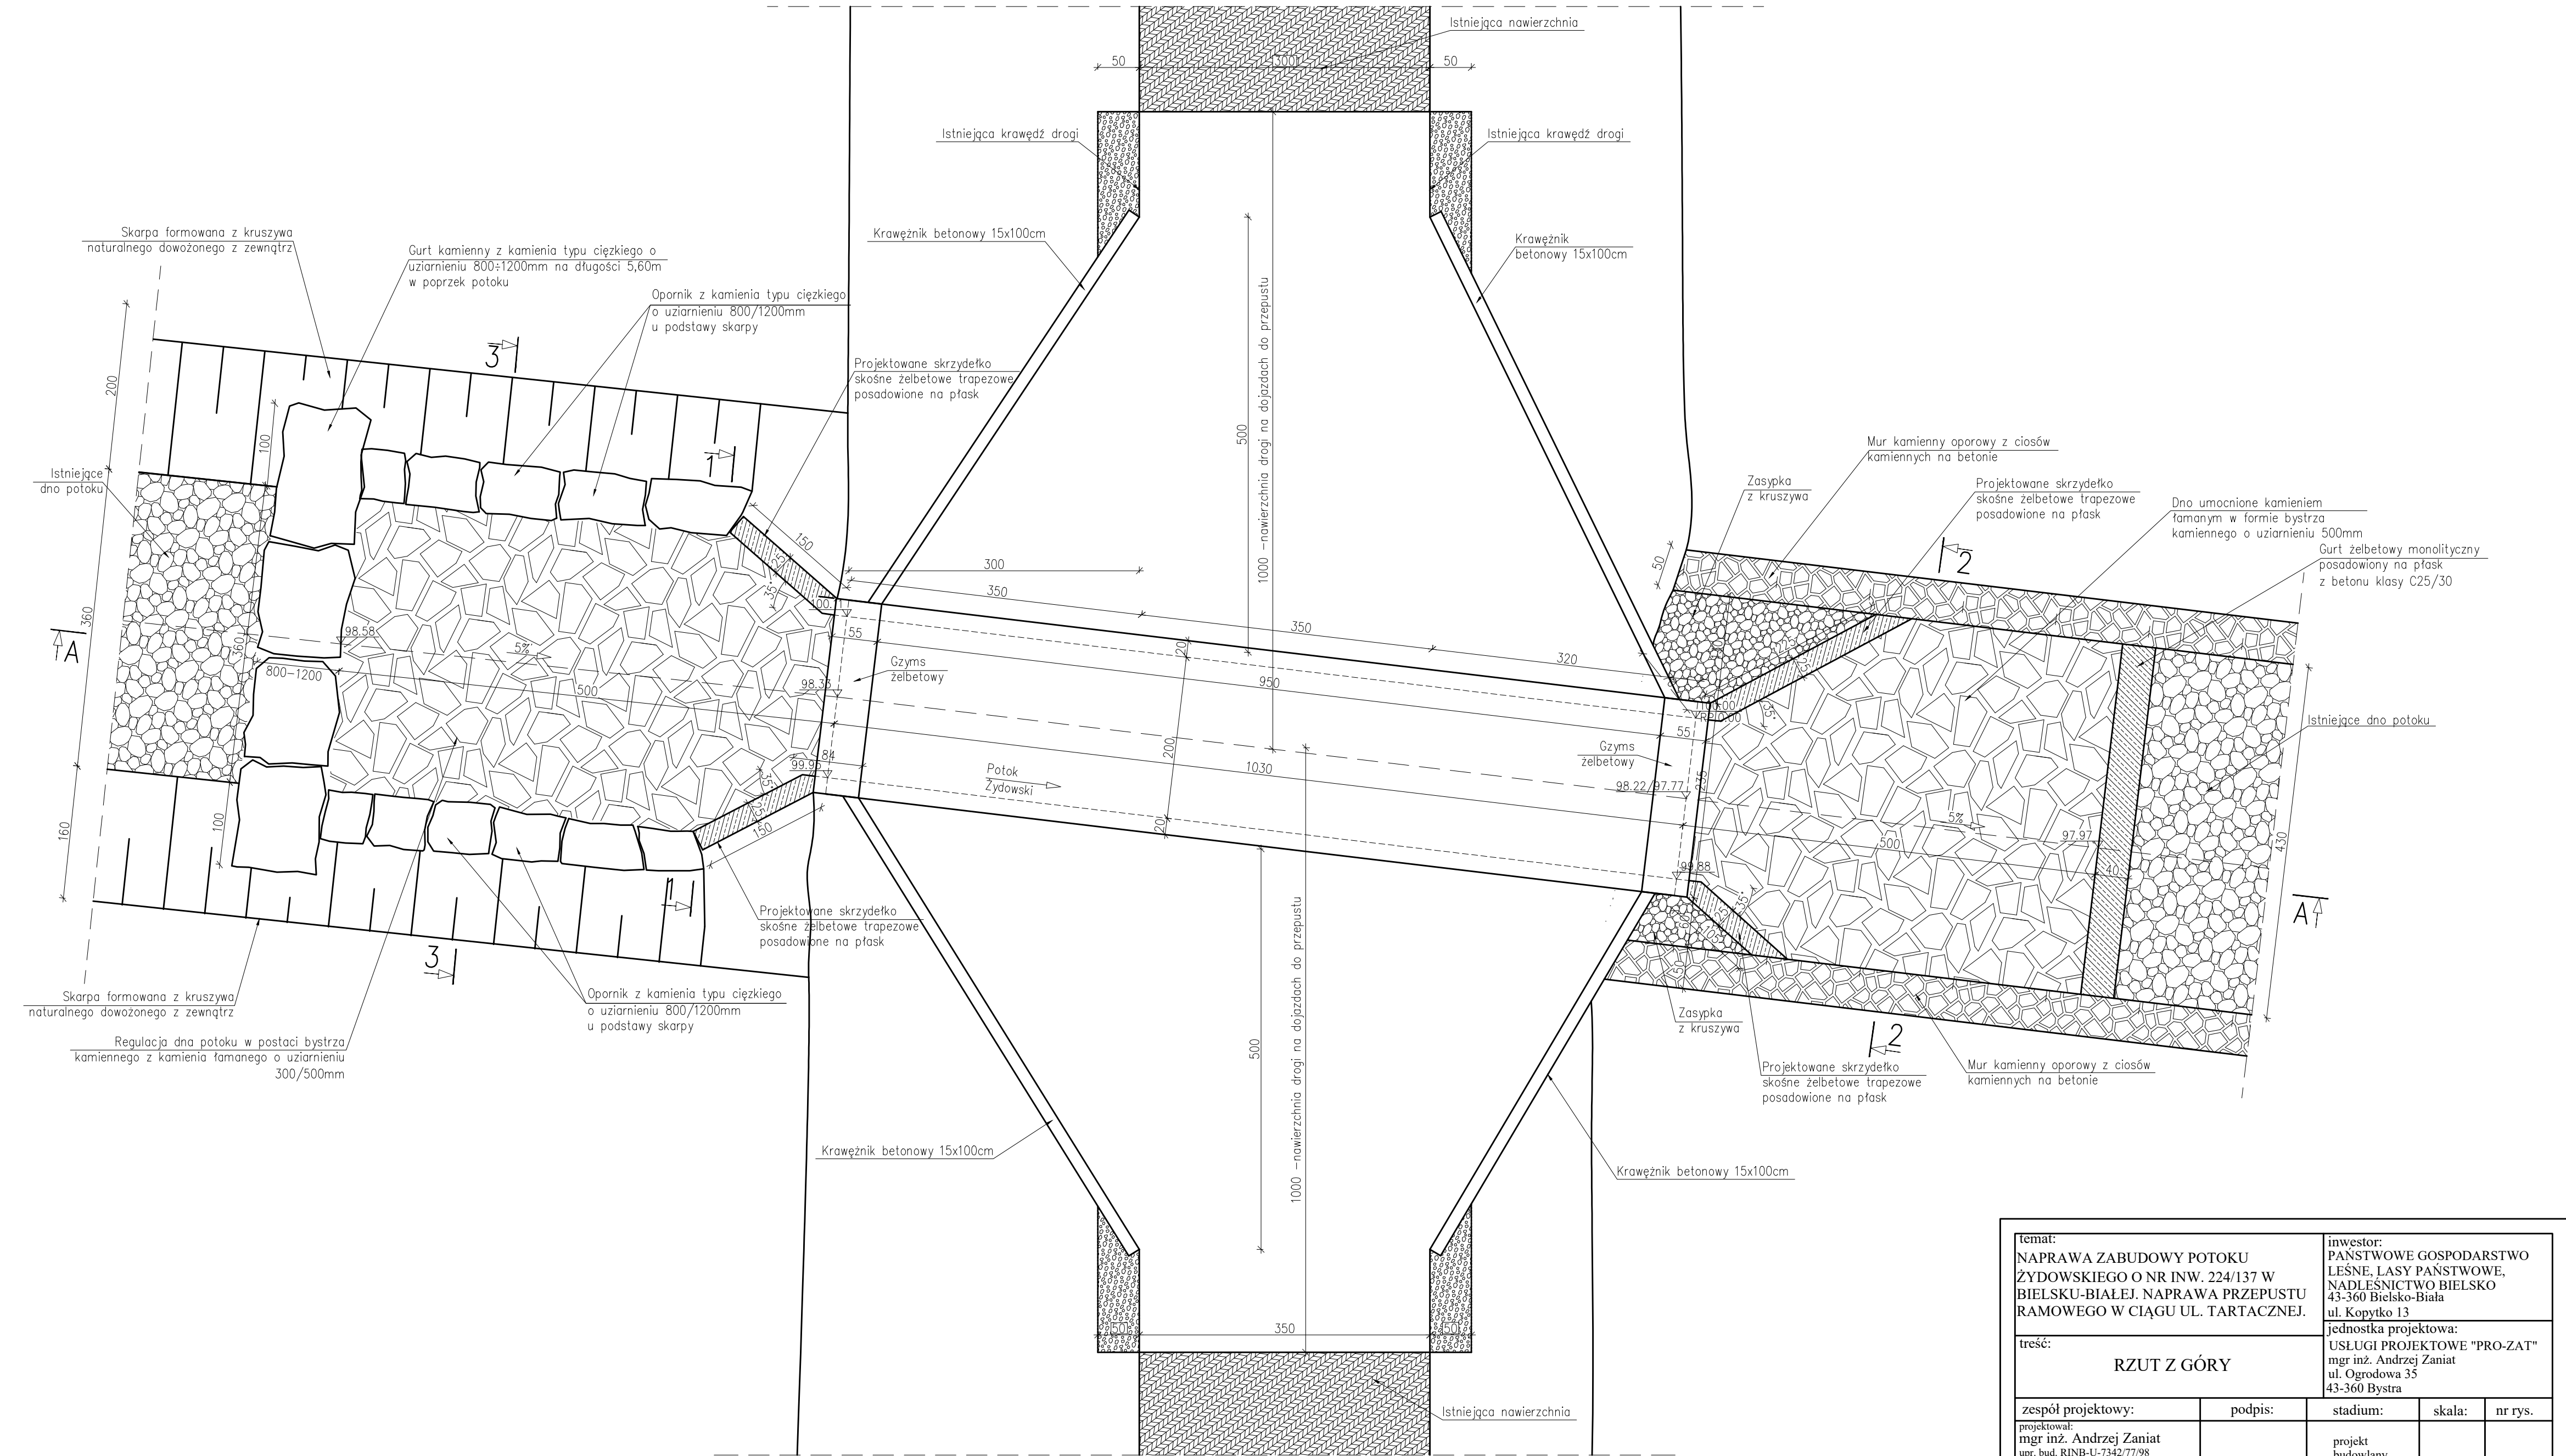

temat: NAPRAWA ZABUDOWY POTOKU ŻYDOWSKIEGO O NR INW. 224/137 W BIELSKU-BIAŁEJ. NAPRAWA PRZEPUSTU RAMOWEGO W CIĄGU UL. TARTACZNEJ.		inwestor: PAŃSTWOWE GOSPODARSTWO LEŚNE, LASY PAŃSTWOWE, NADLEŚNICTWO BIELSKO 43-360 Bielsko-Biała ul. Kopytko 13		
treść: RZUT Z GÓRY		jednostka projektowa: USŁUGI PROJEKTOWE "PRO-ZAT" mgr inż. Andrzej Zaniat ul. Ogrodowa 35 43-360 Bystra		
zespół projektowy: mgr inż. Andrzej Zaniat upr. bud. RINB-U-7342/77/98	podpis:	stadium:	skala:	nr rys.
sprawił:		projekt budowlany	1:50	3.1.
		data: 06.12.2024r.		