

MAPA DO CELÓW PROJEKTOWYCH Skala 1:500

Oznaczenie kancelaryjne zgłoszenia pracy geodezyjnej: SGN.6640.812.2020

Nazwa miejscowości: Grzędy

Jednostka ewidencyjna: 022104_2, Czarny Bór

Obręb ewidencyjny: 0003, Grzędy

Działki: 655, 297

Skala mapy: 5:10, 3:1, 6:2, 1:5, 1:10, 1:14, 3:5, 1:40, 3:16, 2:2, 5:10, 3:11, 4:2, 5:10, 3:11, 4:1

Łatki współrzędnych: 2000

Poziom odniesienie: PL - KRONOS-4H

Oznaczenie granic obszaru, który był przedmiotem aktualizacji:

Kontur użytku gruntowego nie ujętany w bazie danych ewidencji gruntów i użytków - NE BADIAG

Data opracowania mapy: 28.07.2020r.

Usługi Geodezyjno - Kartograficzne
GEOPROJEKT
Krzysztof Obszański
59-300 Lubin, ul. Włocławskiego 14B/1
tel/fax (76)8475747 kom.691367735
Nazwa / imię i nazwisko wykonawcy

mgr inż. Krzysztof Obszański:
GEODETA UPRAWNIENY DO ŚWIADCZENIA
USŁUG GEODEZYJNYCH I KARTOGRAFICZNYCH
świad. N 18611 z dn. 15.11.2002 wyd. przez GKG
59-300 Lubin, ul. Jędrznowa 3


Geodeta uprawniony, nr uprawnień, podpis

Na mapę do celów projektowych wkreślono część graficzną studium uwarunkowań nie uwzględniono części opisowej.
UCHWAŁA NR XXVI/120/2013 z dnia 21.01.2013r.
MNR - tereny funkcji mieszanej - mieszkaniowej, zagrodowej i usługowo - gospodarczej
KDZ - drogi zbiorcze powiatowe i gminne

Jestem świadomy odpowiedzialności karnej za złożenie fałszywych oświadczeń. Oświadczam, że operat techniczny zawierający rezultaty prac geodezyjnych w wyniku których powstał niniejszy dokument uzyskał pozytywny wynik weryfikacji

Identyfikator zgłoszenia prac geodezyjnych	SGN.6640.812.2020
Identyfikator Materiału zasobu	P.0211.2020.686
Organ służby geodezyjnej, który otrzymał zgłoszenie	Starosta Powiatu Wałbrzyskiego
Wykonawca prac geodezyjnych	Usługi Geodezyjno-Kartograficzne GEOPROJEKT Krzysztof Obszański
Numer protokołu weryfikacji	6582
Data pozytywnej weryfikacji	25.08.2020r.
Imię i nazwisko oraz nr uprawnień zawodowych kierownika prac	Krzysztof Obszański Nr uprawnień 18611

- LEGENDA**
- PROJEKTOWANY BUDYNEK KANCELARII
 - LICZBA KONDYGNACJI
 - GRANICA DZIAŁKI
 - NUMER GEODEZYJNY DZIAŁKI
 - OBZAR OPRACOWANIA
 - NIEPRZECZASZALNA LINIA ZABUDOWY
 - LINIA ROZGRANICZAJĄCA INWESTYCJĘ
 - PROJEKTOWANE RZĘDNE TERENU
 - WEJŚCIE DO BUDYNKU
 - POJEMNIKI NA ODPADY KOMUNALNE
 - ZJAZD Z DROGI PUBLICZNEJ
 - OGRODZENIE DREWNIANE h=(0,3+1,2) m
 - OGRODZENIE PANELOWE h=(0,3+1,2) m
 - FURTKA
 - BRAMA PRZESUWNA
 - TEREN UTWARDZONY Z KOSTKI BETONOWEJ GR. 8 cm
 - TEREN UTWARDZONY Z KOSTKI BETONOWEJ GR. 8 cm
 - ZIELEŃ NISKA - TRAWA
 - ZIELEŃ - ŻYWOPLÓT
 - KRAWĘŻNIK BETONOWY 15x30 cm
 - KRAWĘŻNIK BETONOWY 15x30 cm OBNIŻONY
 - KRAWĘŻNIK BETONOWY NAJAZDOWY
 - OBREŻE BETONOWE 8x30 cm
 - MIEJSCA POSTOJOWE
 - PRZYŁĄCZE WODY PEHD De40
 - OPASKA DO NAWIERCANIA I ZASUWA DN32
 - PRZYŁĄCZE KANALIZACJI SANITARNEJ DN160 PVC, i=2.0%
 - STUDZIENKA DN425
 - BEZODPŁYWOWY ZBIORNIK NA NIECZYSTOŚCI CIEKŁE o poj. 7 m³
 - INSTALACJA KANALIZACJI DESZCZOWEJ PVC DN160
 - STUDZIENKA DN600
 - STUDNIA DN2000 - BEZODPŁYWOWA STUDNIA BETONOWA NA WODY OPADOWE I ROZTOPOWE
 - PROJ. WG ODREBNEGO OPRACOWANIA SZAFKA ZŁĄCZOWO - POMIAROWA ZK1e-1P-S NA ISTN. SŁUPIE NR 7IX-2 ZASILANYM ZE STACJI WBS32426
 - PROJ. WIŁ NA2XY 4x50 mm² 0,6/1kV W RURZE OSŁONOWEJ f170mm
 - PROJ. WEWNĘTRZNA LINIA ZASILAJĄCA OŚWIETLENIE TERENU N2XY 3x2,5mm² 0,6/1kV w rurze osłonowej f150mm
 - PROJ. SŁUP OŚWIETLENIOWY Z LAMPĄ LED
 - słup stalowy ocynkowany 6m
 - fundament betonowy prefabrykowany
 - oprawa parkowa LED montowana na szczycie słupa 20W 2920lm
 - PROJ. RURA PRZEPUSTOWA RHDPE f175mm
 - ISTNIEJĄCY HYDRANT
 - TABLICA INFORMACYJNA

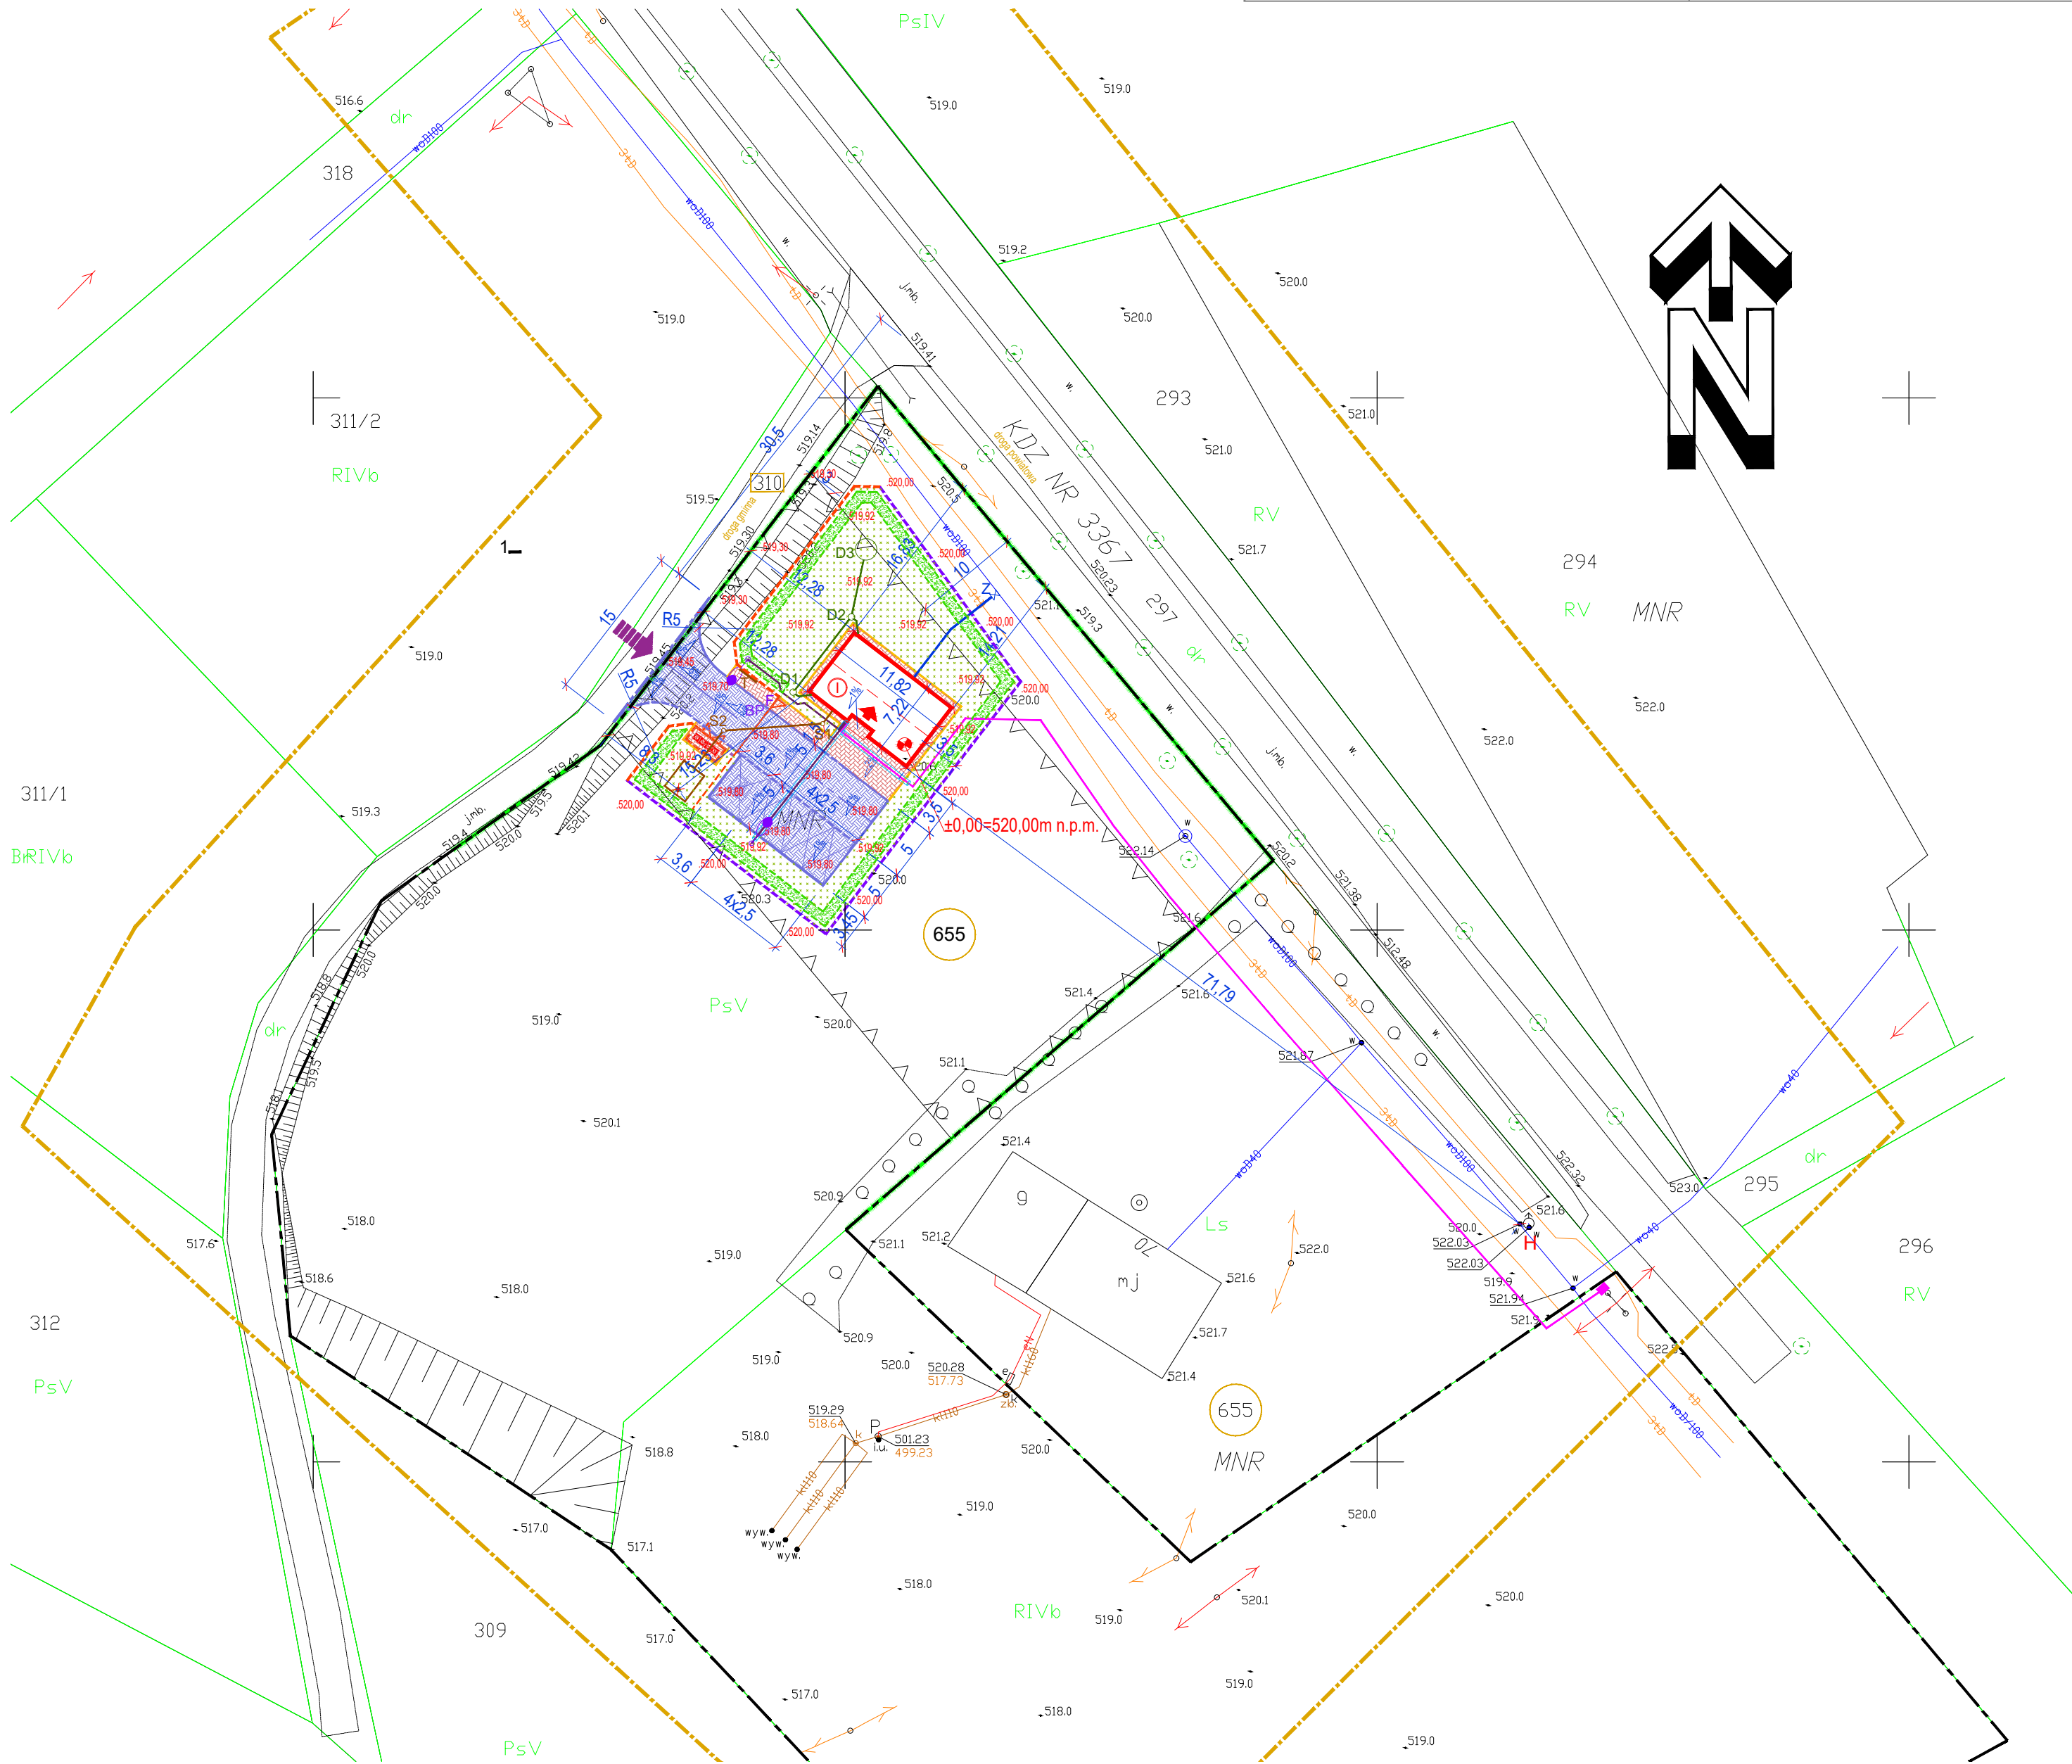

PROJEKTOWANIE - NADZÓR - DORADZTWO S.C. BLAWOHR FOSSA, MONIKA FOSSA UL. PODWALE 11, 59-503 ZŁOTORYJA TEL. 601799368, 605900218 www.grupapond.pl - biuro@grupapond.pl			
inwestor	Panstwowe Gospodarstwo Leśne Lasy Państwowe Nadleśnictwo Kamienna Góra ul. Bohaterów Getta 33, 58-400 Kamienna Góra	data	12.05.2022
obiekt	Budowa budynku administracyjnego - podwójnej kancelarii leśniczego wraz z obiektami i infrastrukturą towarzyszącą	rys.	P1
adres	DZ. NR 655, 310 OBR. 0003 GRZĘDY, JEDN. EWID. 022104_2 Czarny Bór	skala	1:500
rysunek	ZAGOSPODAROWANIE TERENU	rys.	P1
stadium	P.W. - ARCHITEKTURA	nr upr.	podpis
projektant	mgr inż. arch. Aleksandra Kulbas-Lesniak	specjalności architektonicznej do projektowania bez ograniczeń w ewidencji 12/06/2004	
projektant	mgr inż. Bartłomiej Dąbrowski	specjalności inżynierskiej - zakres inż. rozrząd i urządzeń elektrycznych, gazowych, wodociągowej i kanalizacyjnej do projektowania bez ograniczeń w ewidencji 15/06/2017	
projektant	mgr inż. Remigiusz Przysław	specjalności inżynierskiej - zakres inż. instalacji i urządzeń elektrycznych, odosłonekujących do projektowania bez ograniczeń w ewidencji 15/06/2017	