


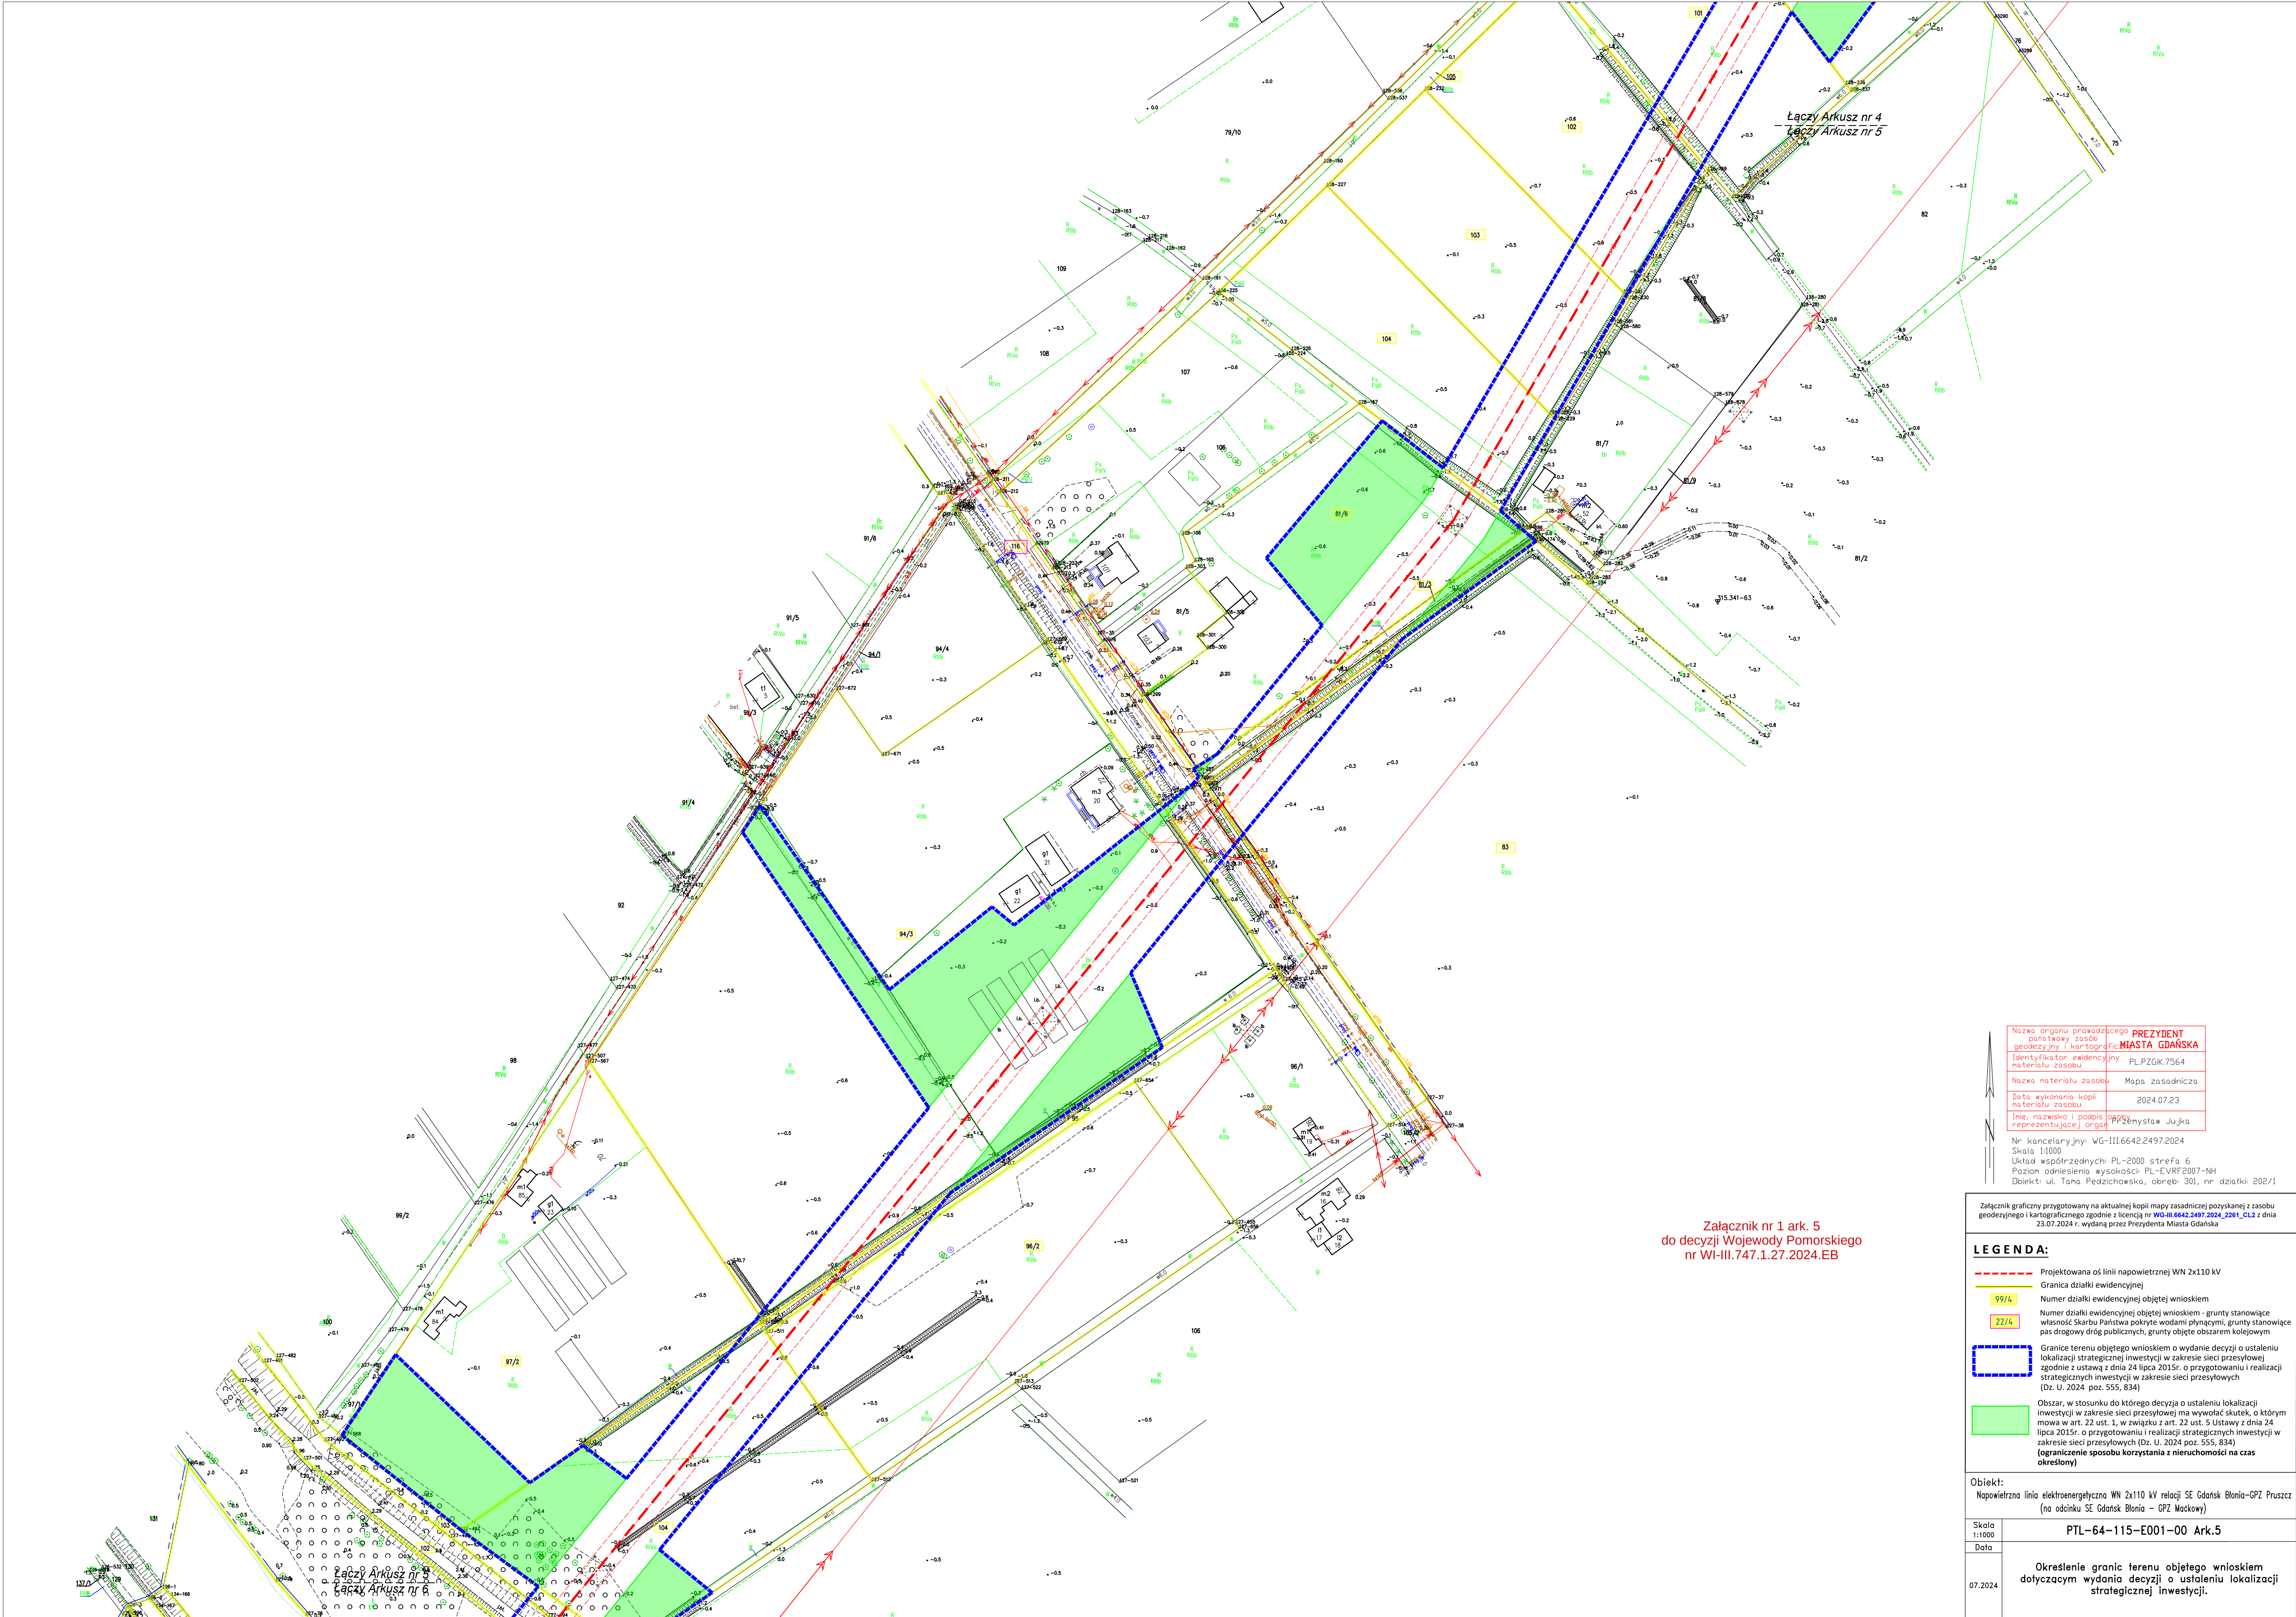

Załącznik nr 1 ark. 5
do decyzji Wojewody Pomorskiego
nr WI-III.747.1.27.2024.EB

Nazwa organu prowadzącego	PREZYDENT
państwowy zasób	
geodezyjny i kartograficzny	MIASTA GDAŃSKA
Identyfikator ewidencyjny	PLP2GK.7564
materiału zasobu	
Nazwa materiału zasobu	Mapa zasadnicza
Data wykonania kopii	2024.07.23
materiału zasobu	
Inne, nazwisko i podpis	opracowanie: J. J. J.
reprezentujące organ	

Nr kancelaryjny: WG-III.6642.2497.2024
Skala: 1:1000
Układ współrzędnych: PL-2000 strefa 6
Poziom odniesienia wysokości: PL-EVRF2007-NH
Długość: ul. Tama Pedzichowska, obrebi: 301, nr działki: 202/1

Załącznik graficzny przygotowany na aktualnej kopii mapy zasadniczej pozyskanej z zasobu geodezyjnego i kartograficznego zgodnie z licencją nr WG-III.6642.2497.2024_2261_CL2 z dnia 23.07.2024 r. wydaną przez Prezydenta Miasta Gdańska

LEGENDA:	
	Projektowana oś linii napowietrznej WN 2x110 kV
	Granica działki ewidencyjnej
	Numer działki ewidencyjnej objętej wnioskiem
	Numer działki ewidencyjnej objętej wnioskiem - grunty stanowiące własność Skarbu Państwa pokryte wodami płynącymi, grunty stanowiące pas drogowy dróg publicznych, grunty objęte obszarem kolejowym
	Granice terenu objętego wnioskiem o wydanie decyzji o ustaleniu lokalizacji strategicznej inwestycji w zakresie sieci przesyłowej zgodnie z ustawą z dnia 24 lipca 2015r. o przygotowaniu i realizacji strategicznych inwestycji w zakresie sieci przesyłowych (Dz. U. 2024. poz. 555, 834)
	Obszar, w stosunku do którego decyzja o ustaleniu lokalizacji inwestycji w zakresie sieci przesyłowej ma wywołać skutek, o którym mowa w art. 22 ust. 1, w związku z art. 22 ust. 5 Ustawy z dnia 24 lipca 2015r. o przygotowaniu i realizacji strategicznych inwestycji w zakresie sieci przesyłowych (Dz. U. 2024. poz. 555, 834) (ograniczenie sposobu korzystania z nieruchomości na czas określony)

Objekt:
Napowietrzna linia elektroenergetyczna WN 2x110 kV relacji SE Gdańsk Blonia-GPZ Pruszcz
(na odcinku SE Gdańsk Blonia - GPZ Moścowy)

Skala	1:1000
Data	
07.2024	Określenie granic terenu objętego wnioskiem dotyczącym wydania decyzji o ustaleniu lokalizacji strategicznej inwestycji.