
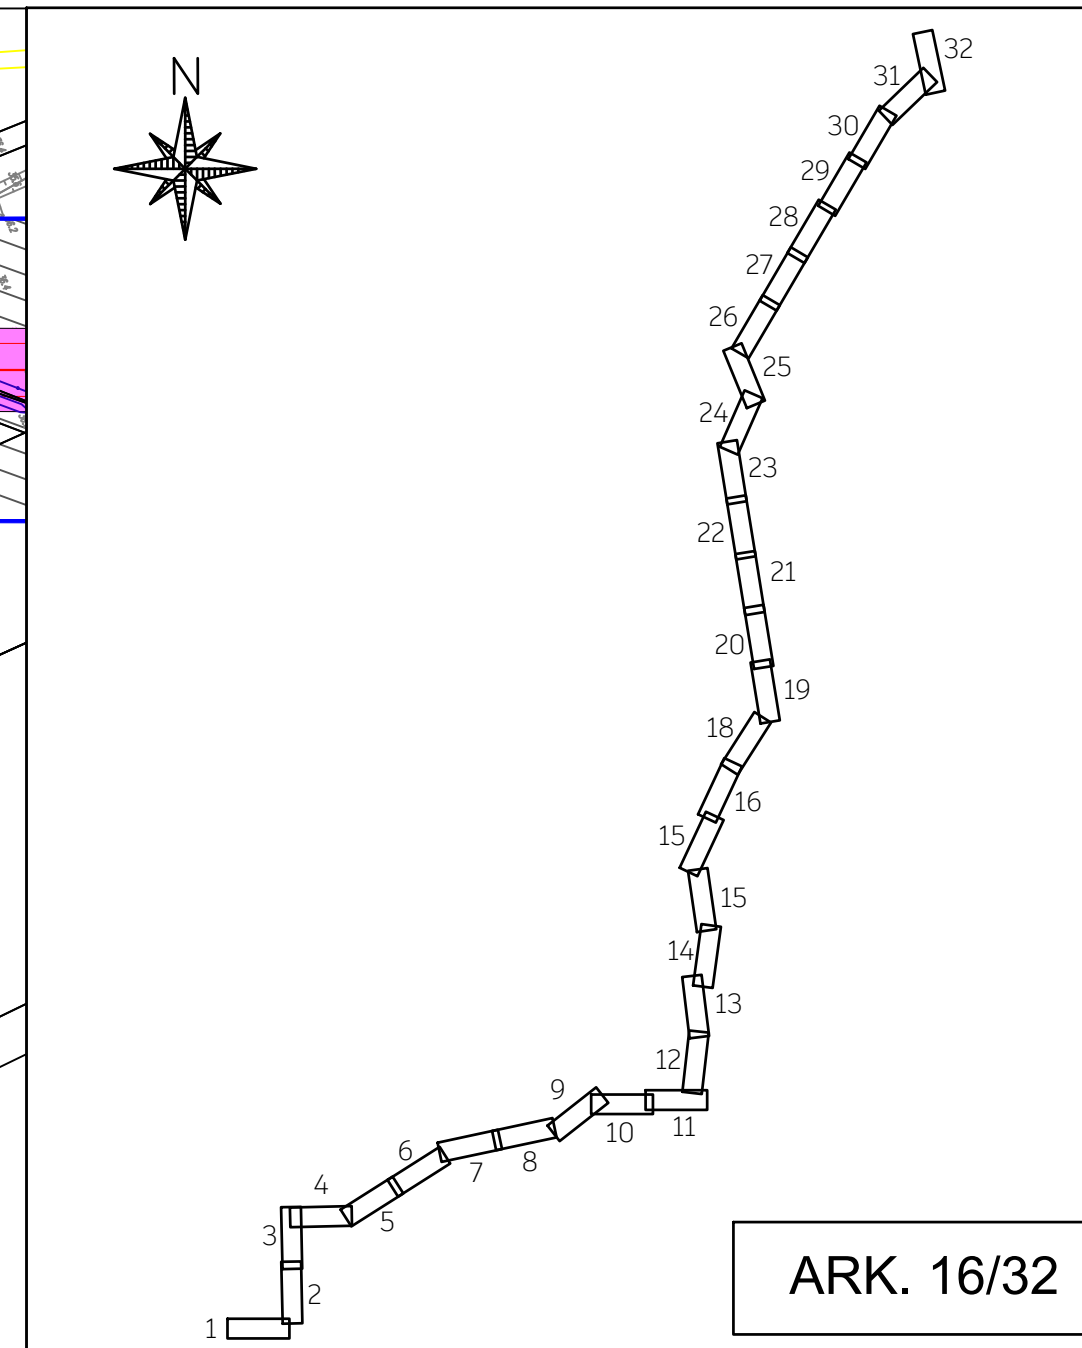


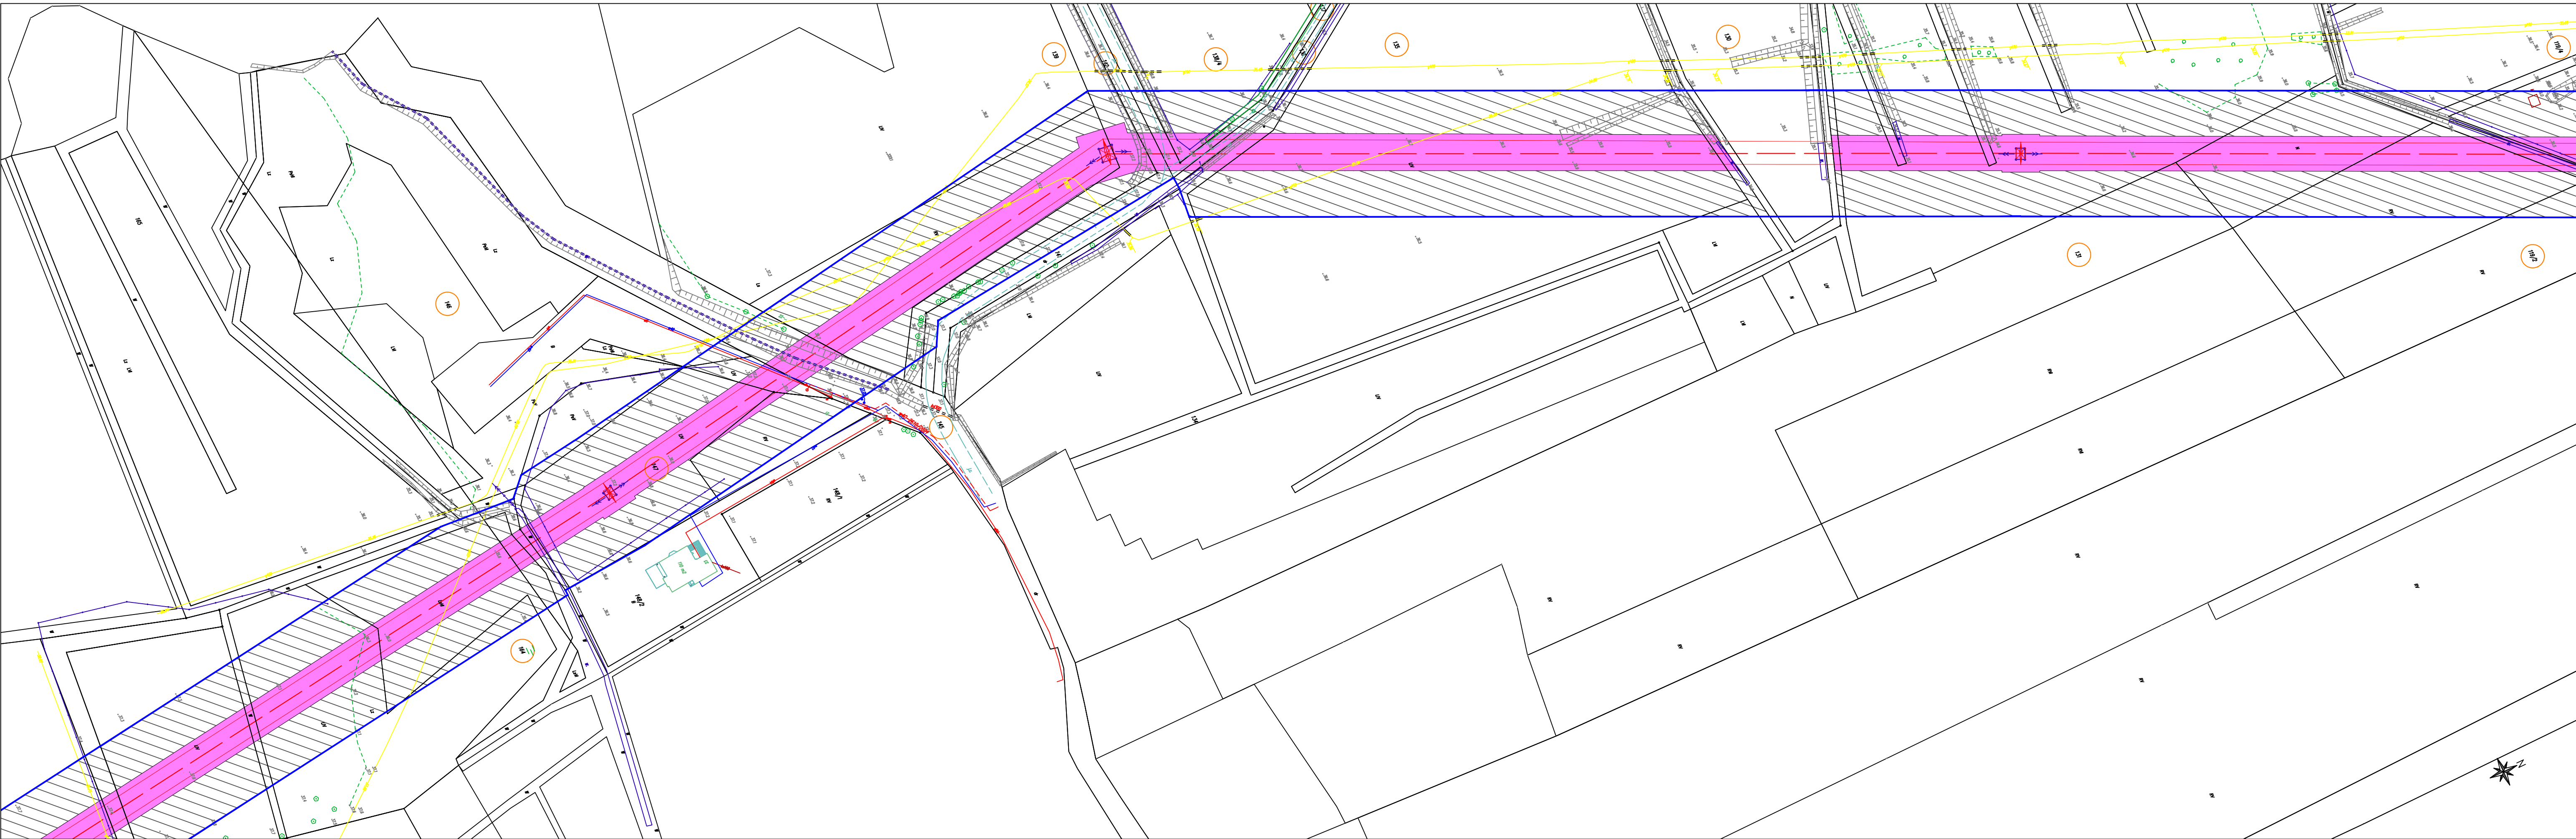

ARK. 16/32

LEGENDA

- | | | | | | |
|--|--|--|---|--|--|
| | orientacyjny przebieg projektowanej osi WN 110 kV | | orientacyjny przebieg projektowanej kablowej linii nn 0,4 kV | | obszar, w stosunku do którego decyzja o ustaleniu lokalizacji inwestycji towarzyszącej w zakresie sieci przesyłowej ma wywołać skutek, o którym mowa w art. 22 ust. 1 Ustawy - ograniczenie sposobu korzystania z nieruchomości na czas nieokreślony, równocześnie objęty zakazem wykonywania nasadzeń lub utrzymywania drzew, krzewów lub innej roślinności przekraczających wysokość 3 m, wynikający z art. 22 ust. 2 pkt 3 Ustawy |
| | orientacyjny przebieg skrajnych przewodów projektowanej linii WN 110 kV | | orientacyjna lokalizacja projektowanego słupa nn 0,4 kV | | obszar, w stosunku do którego decyzja o ustaleniu lokalizacji inwestycji towarzyszącej w zakresie sieci przesyłowej ma wywołać skutek, o którym mowa w art. 22 ust. 1 Ustawy - ograniczenie sposobu korzystania z nieruchomości na czas nieokreślony |
| | orientacyjna lokalizacja słupa WN 110 kV, na którym będą wykonywane prace/roboty budowlane | | orientacyjny przebieg demontowanej linii SN 15 kV/ nn 0,4 kV | | obszar, w stosunku do którego decyzja o ustaleniu lokalizacji inwestycji towarzyszącej w zakresie sieci przesyłowej ma wywołać skutek, o którym mowa w art. 22 ust. 1 i ust. 5 Ustawy - ograniczenie sposobu korzystania z nieruchomości na czas określony |
| | orientacyjny przebieg projektowanej kablowej linii SN 15 kV | | orientacyjna lokalizacja demotnowanego słupa SN 15 kV / nn 0,4 kV | | |
| | orientacyjna lokalizacja projektowanego słupa SN 15 kV | | numer działki objętej wnioskiem | | |
| | | | granice obszaru objętego wnioskiem | | |

SKALA 1:1000

POMORSKI URZĄD WOJEWÓDZKI
W GDAŃSKU
WYDZIAŁ INFRASTRUKTURY

Załącznik nr 1 ark. 16
do decyzji Wojewody Pomorskiego
nr WI-V.747.5.9.2026.AS

Małgorzata Cymerys
Elektronicznie
podpisany przez
Małgorzata Cymerys
Data: 2026.09.17
12:31:15 +02'00'

NAZWA INWESTYCJI:
"PRZEBUDOWA NAPOWIETRZNEJ LINII WN 110 kV RELACJI ŻARNOWIEC - BOŻEPOLE"
TYTUŁ RYSUNKU:
OKREŚLENIE GRANIC TERENU OBJĘTEGO WNIOSEM O WYDANIE DECYZJI O USTALENIU LOKALIZACJI INWESTYCJI TOWARZYSZĄCEJ

SPORZĄDZONO NA PODKŁADZIE MAPY ZASADNICZEJ POBRANEJ Z
PAŃSTWOWEGO ZASOBU GEODEZYJNEGO I KARTOGRAFICZNEGO,
ZGODNIE Z LICENCJĄ:
1. GKK.6642.4057.2025_2211_CL2 - WYDANĄ PRZEZ STAROSTĘ PUCKIEGO
2. GD.6642.6050.2025_2215_CL2 - WYDANĄ PRZEZ STAROSTĘ WEJHEROWSKIEGO
2. GD.6642.3636.2026_2215_CL2 - WYDANĄ PRZEZ STAROSTĘ WEJHEROWSKIEGO