

PRZEKRÓJ A-A

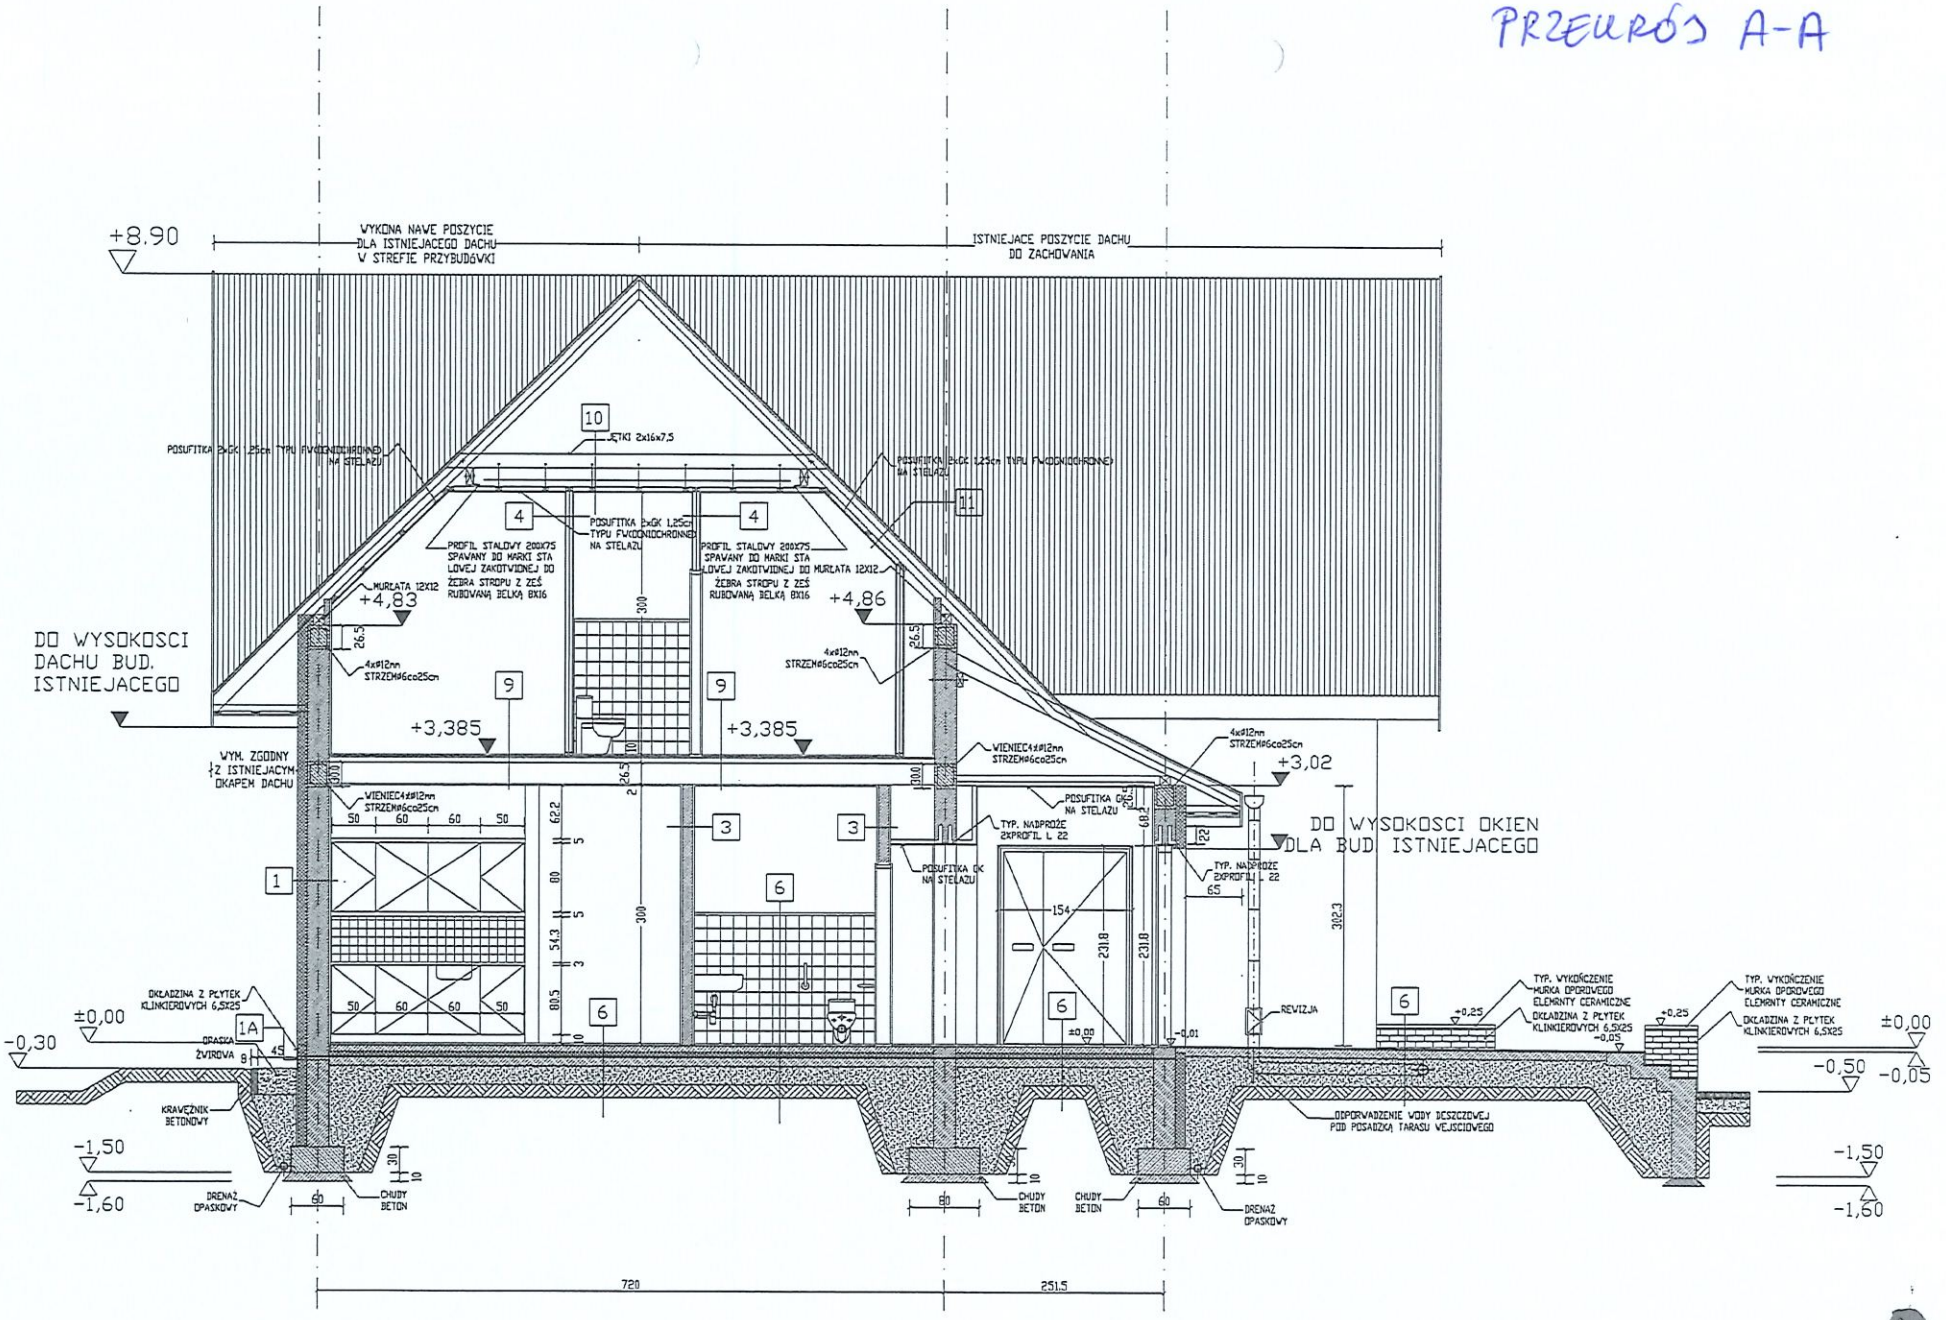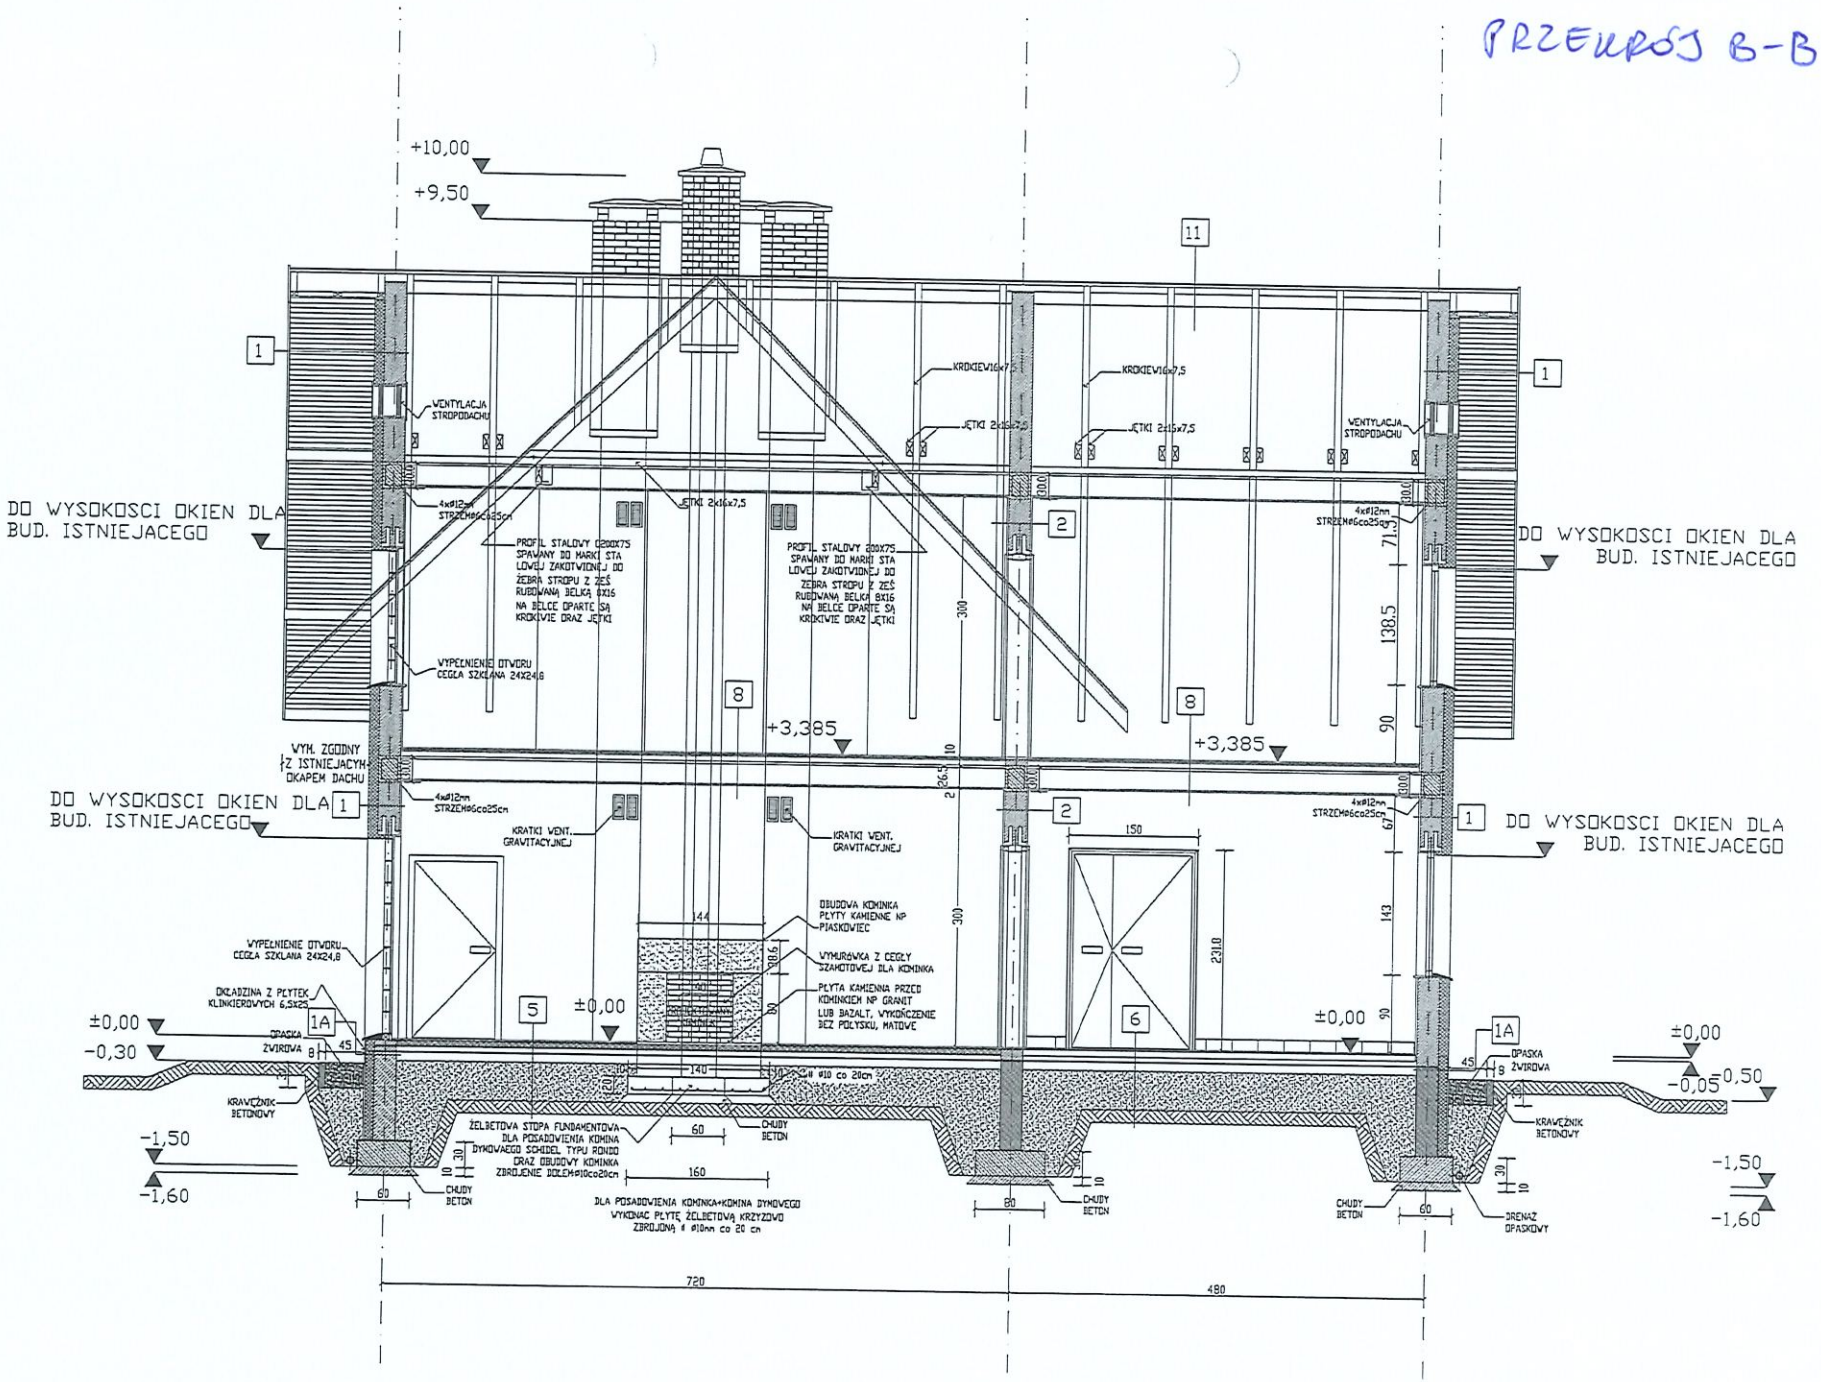


V9


PRZEKRÓJ B-B


+10,00
+9,50
+3,385
+3,385
±0,00
±0,00
±0,00
±0,00
-0,30
-0,05
-1,50
-1,60
-1,50
-1,60
0,50
DO WYSOKOSCI OKIEN DLA BUD. ISTNIEJACEGO
DO WYSOKOSCI OKIEN DLA BUD. ISTNIEJACEGO
DO WYSOKOSCI OKIEN DLA BUD. ISTNIEJACEGO
DO WYSOKOSCI OKIEN DLA BUD. ISTNIEJACEGO
WENTYLACJA STROPODACHU
WENTYLACJA STROPODACHU
KROKIEW16x7,5
KROKIEW16x7,5
JĘTKI 2x15x7,5
JĘTKI 2x15x7,5
JĘTKI 2x16x7,5
4xø12mm STRZEMgGca25cm
4xø12mm STRZEMgGca25cm
4xø12mm STRZEMgGca25cm
PROFIL STALOWY G200X75 SPAWANY DO MARKI STALOWEJ ZAKOTWIONEJ DO ŻEBRA STROPU Z CEŚ RUBOWANĄ BELKĄ 8X16 NA BELCE OPARTE SĄ KROKWIE ORAZ JĘTKI
PROFIL STALOWY G200X75 SPAWANY DO MARKI STALOWEJ ZAKOTWIONEJ DO ŻEBRA STROPU Z CEŚ RUBOWANĄ BELKĄ 8X16 NA BELCE OPARTE SĄ KROKWIE ORAZ JĘTKI
WYPEŁNIENIE OTWORU CEGŁA SZKLANA 24X24,8
WYPEŁNIENIE OTWORU CEGŁA SZKLANA 24X24,8
WYM. ZGODNY Z ISTNIEJACYM OKAPEM DACHU
KRATKI WENT. GRAWITACYJNEJ
KRATKI WENT. GRAWITACYJNEJ
OBUDOWA KOMINKA PŁYTY KAMIENNE NP PIASKOWIEC
WYMUROWKA Z CEGŁY SZAMOTOWEJ DLA KOMINKA
PŁYTA KAMIENNA PRZED KOMINKIEM NP GRANIT LUB BAZALT, WYKOŃCZENIE BEZ POŁYSKU, MATOWE
OKŁADZINA Z PŁYTEK KLINKIEROWYCH 6,5X25
OPASKA ŻWIROWA
OPASKA ŻWIROWA
KRAWĘŻNIK BETONOWY
KRAWĘŻNIK BETONOWY
ŻELBETOWA STOPA FUNDAMENTOWA DLA POSADOWIENIA KOMINA DYMOWEGO SCHIEDEL TYPU RONDO ORAZ OBUDOWY KOMINKA ZBROJENIE DOLEM ø10co20cm
DLA POSADOWIENIA KOMINKA+KOMINA DYMOWEGO WYKONAĆ PŁYTĘ ŻELBETOWĄ KRZYŻOWO ZBROJONĄ ø ø10mm co 20 cm
CHUDY BETON
CHUDY BETON
CHUDY BETON
CHUDY BETON
DRENAŻ OPASKOWY
720
480
138,5
71,5
90
300
231,0
143
150
144
160
140
60
80
60
60
45
45
1
1A
2
5
6
8
11

PRZEKRÓJ C-C

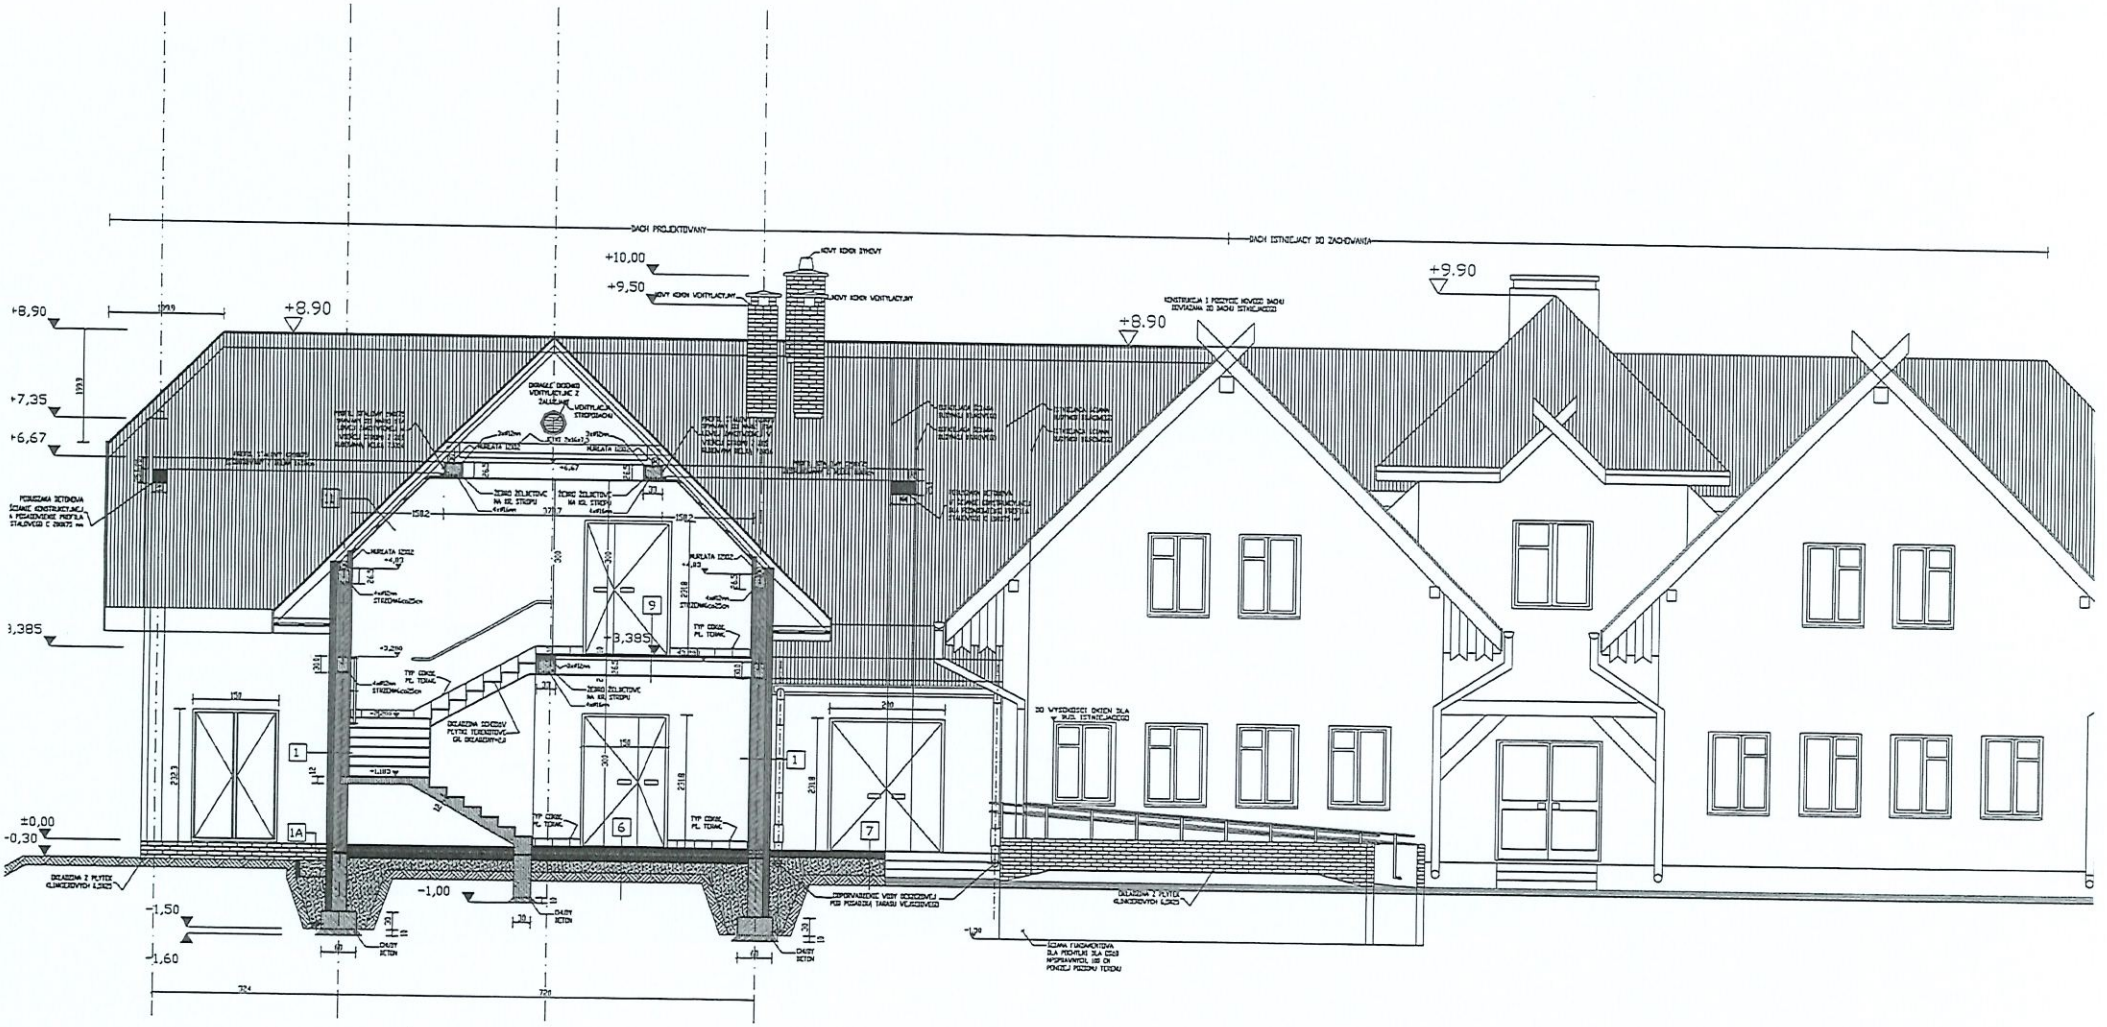
DACH PROJEKTOWANY
DACH ISTNIEJĄCY DO ZACHOWANIA
+10,00
+9,50
+8,90
+8,90
+8,90
+9,90
+8,90
+7,35
+6,67
3,385
±0,00
-0,30
-1,00
-1,50
-1,60

PRZEKRÓJ C1-C1

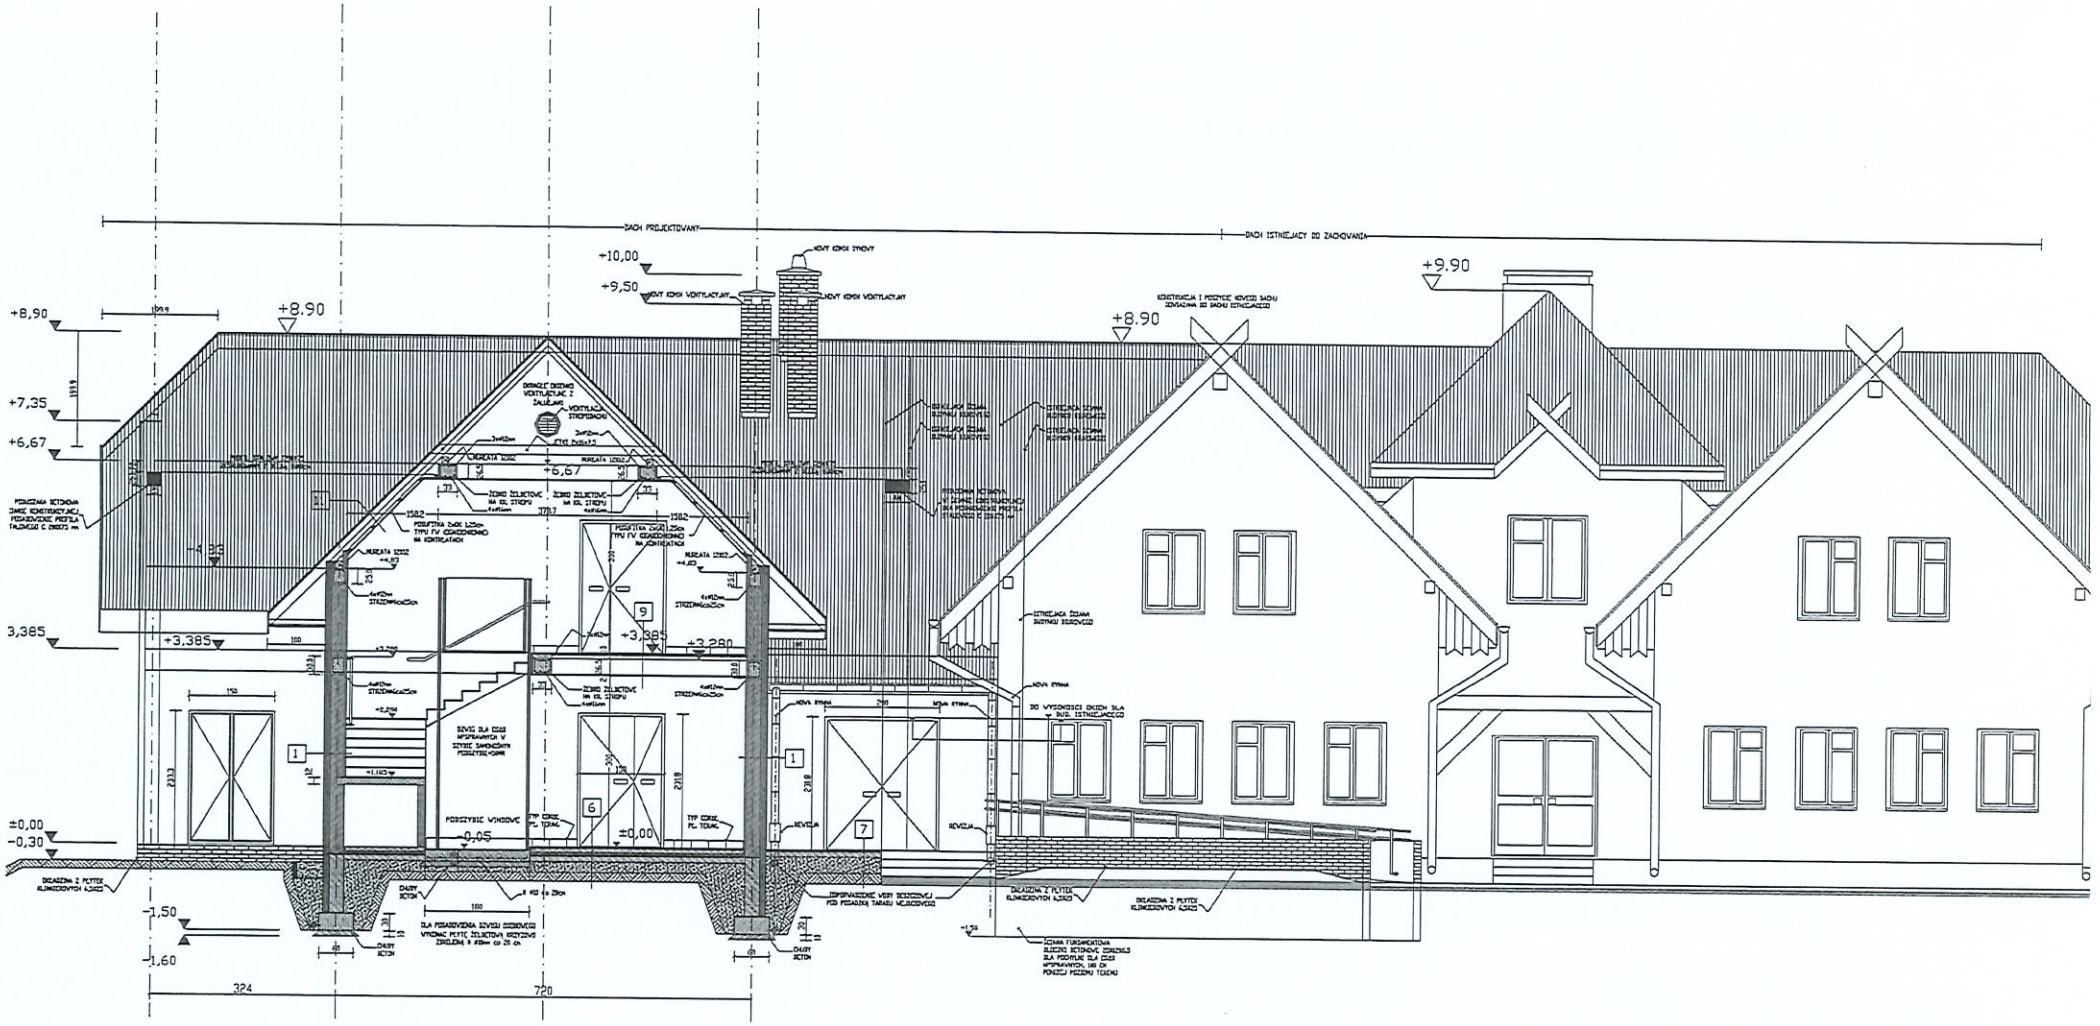

42