


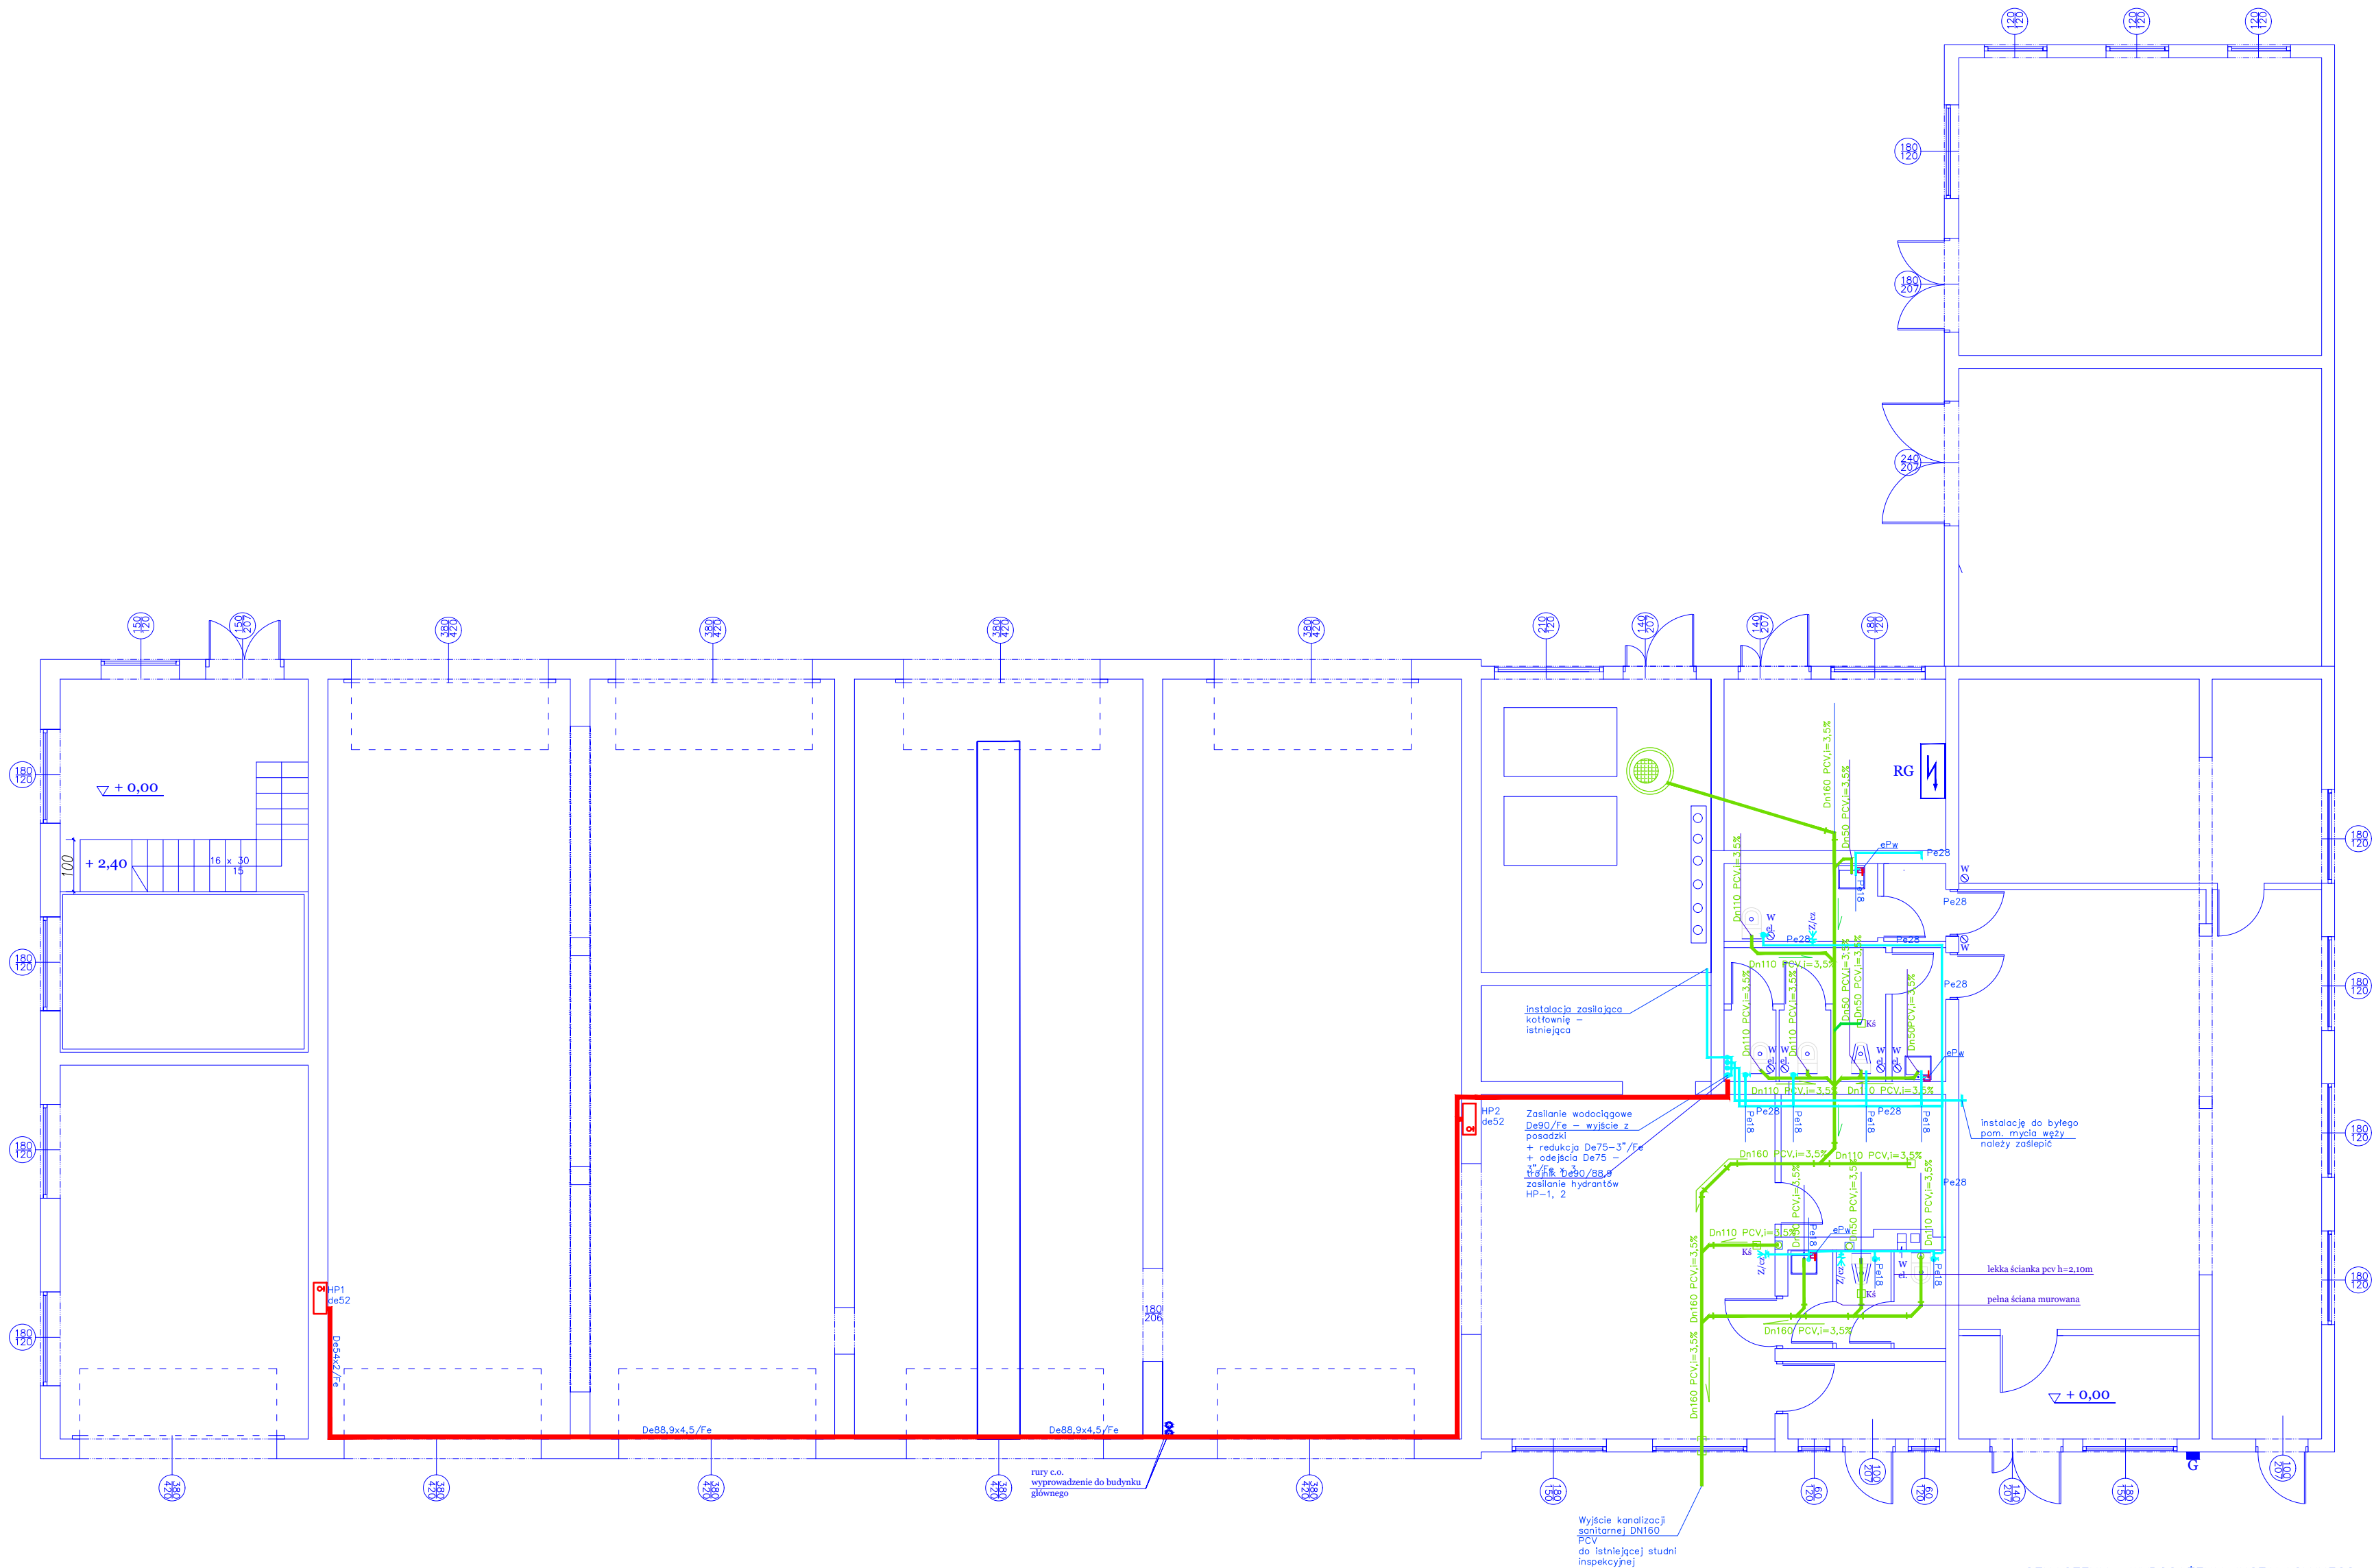

OZNACZENIA WYPOSAŻENIA INSTALACYJNEGO

ePw – elektryczny jednofazowy podgrzewacz wody/przepływowy
Ks – kratka ściekowa, odejście posadzkowe [kratka ze stali nierdzewnej]
Z/cz – zawór czepalny De 18, kulowy ze złączką do osadzenia węża gumowego

- Instalacja kanalizacji sanitarnej: PCV
– główny rurociąg – DN 160
– podejścia pod ustępy – Dn 110
– podejścia pod umywalki i wpusty kanalizacyjne – Dn 50
- Instalacja wodociągowa : rury PE
– zasilanie wodociągowe – De 28/PE
– zasilanie ustępów – De 18/PE
– zasilanie umywalk, punktów czepnia wody – De18/PE
- Instalacja wodociągowa hydrantowa
– rurociąg zasilający – De88,9x4,5/Fe
– podejścia do hydrantów – De54x2/Fe

Instalację wodociągową prowadzić w bruzdach ściennych + otulina z pianki
Instalację kanalizacji sanitarnej prowadzić w posadzce oraz w bruzdach ściennych

W obiekcie wykonano inne instalacje kanalizacji sanitarnej i wodociągowej, które nie zostały docelowo wykorzystane , po za instalacjami obsługującymi pomieszczenie myjni węży.
Dopuszcza się alternatywnie inne rozwiązania w zakresie instalacji wodociągowej i kanalizacji sanitarnej w obrębie planowanej adaptacji na podstawie projektów wykonawczych.

PRZEBUDOWA ORAZ REMONT ISTNIEJĄCEGO BUDYNKU WARSZTATOWO - MAGAZYNOWEGO NA TERENIE PPSP			
STADIUM	PROJEKT PRZEBUDOWY I REMONTU		
OBIEKT	BUDYNEK WARSZTATOWO - MAGAZYNOWY Złotoryja ul. Leśniczka		
INWESTOR	PAŃSTWOWA POWIATOWA STRAŻ POŻARNA W ZŁOTORZY		
TYTUŁ RYSUNKU	RZUT PARTERU - INSTALACJE WOD.-KAN.		
SKALA	1:100	mgr inż. Piotr Gierulaga upr. budowl./nr 55/ 98/Fe i 53/ 99/Fe branża architektoniczna, konstrukcyjna, sanitarna	podpis
DATA	13.11.2020		
RYS. NR	IS1		