



Podpora L1
PRZEKRÓJ POPRZECZNY A-A

SKALA 1:100

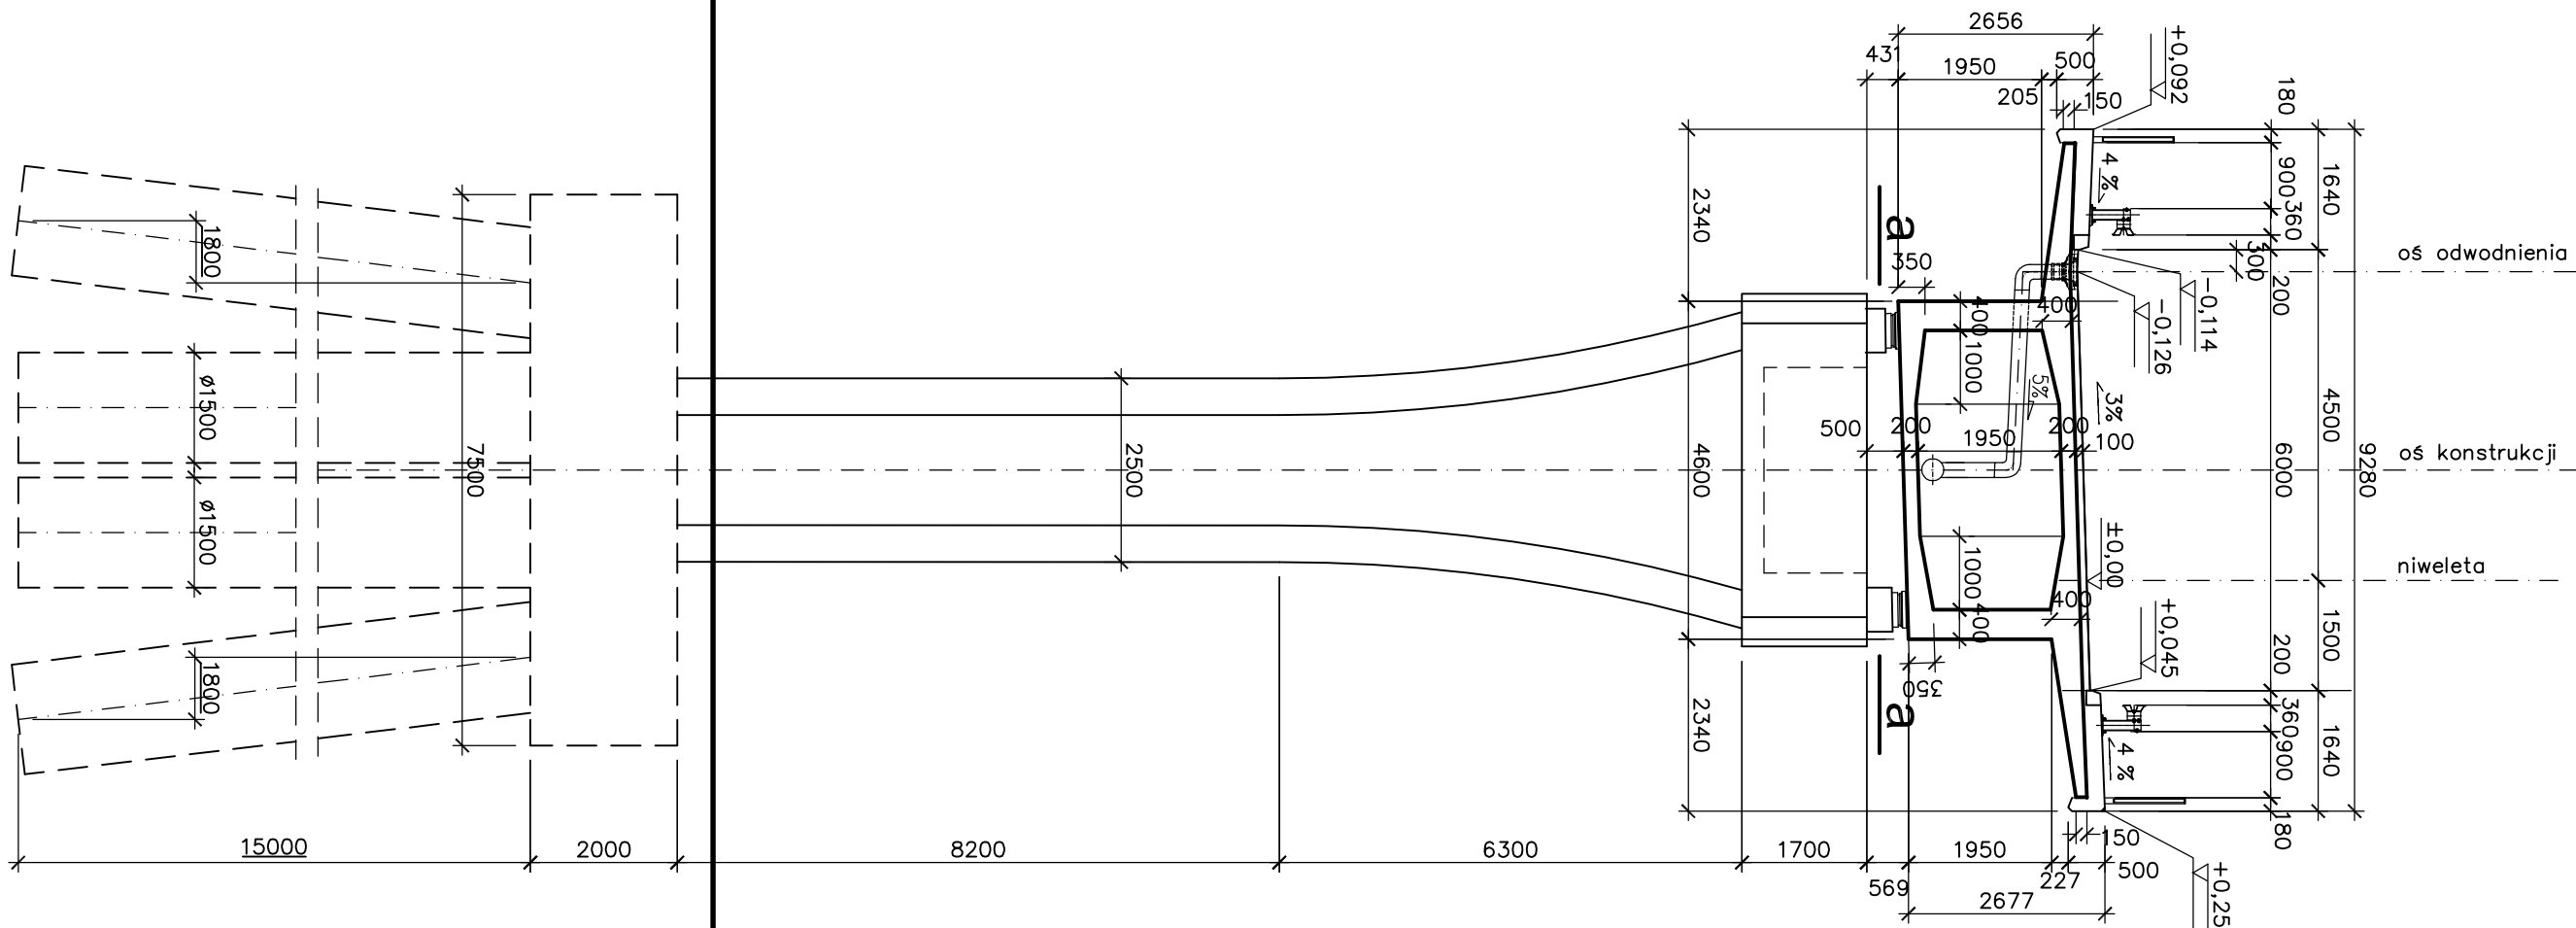


Podpora L4
PRZEKRÓJ POPRZECZNY B-B

SKALA 1:100

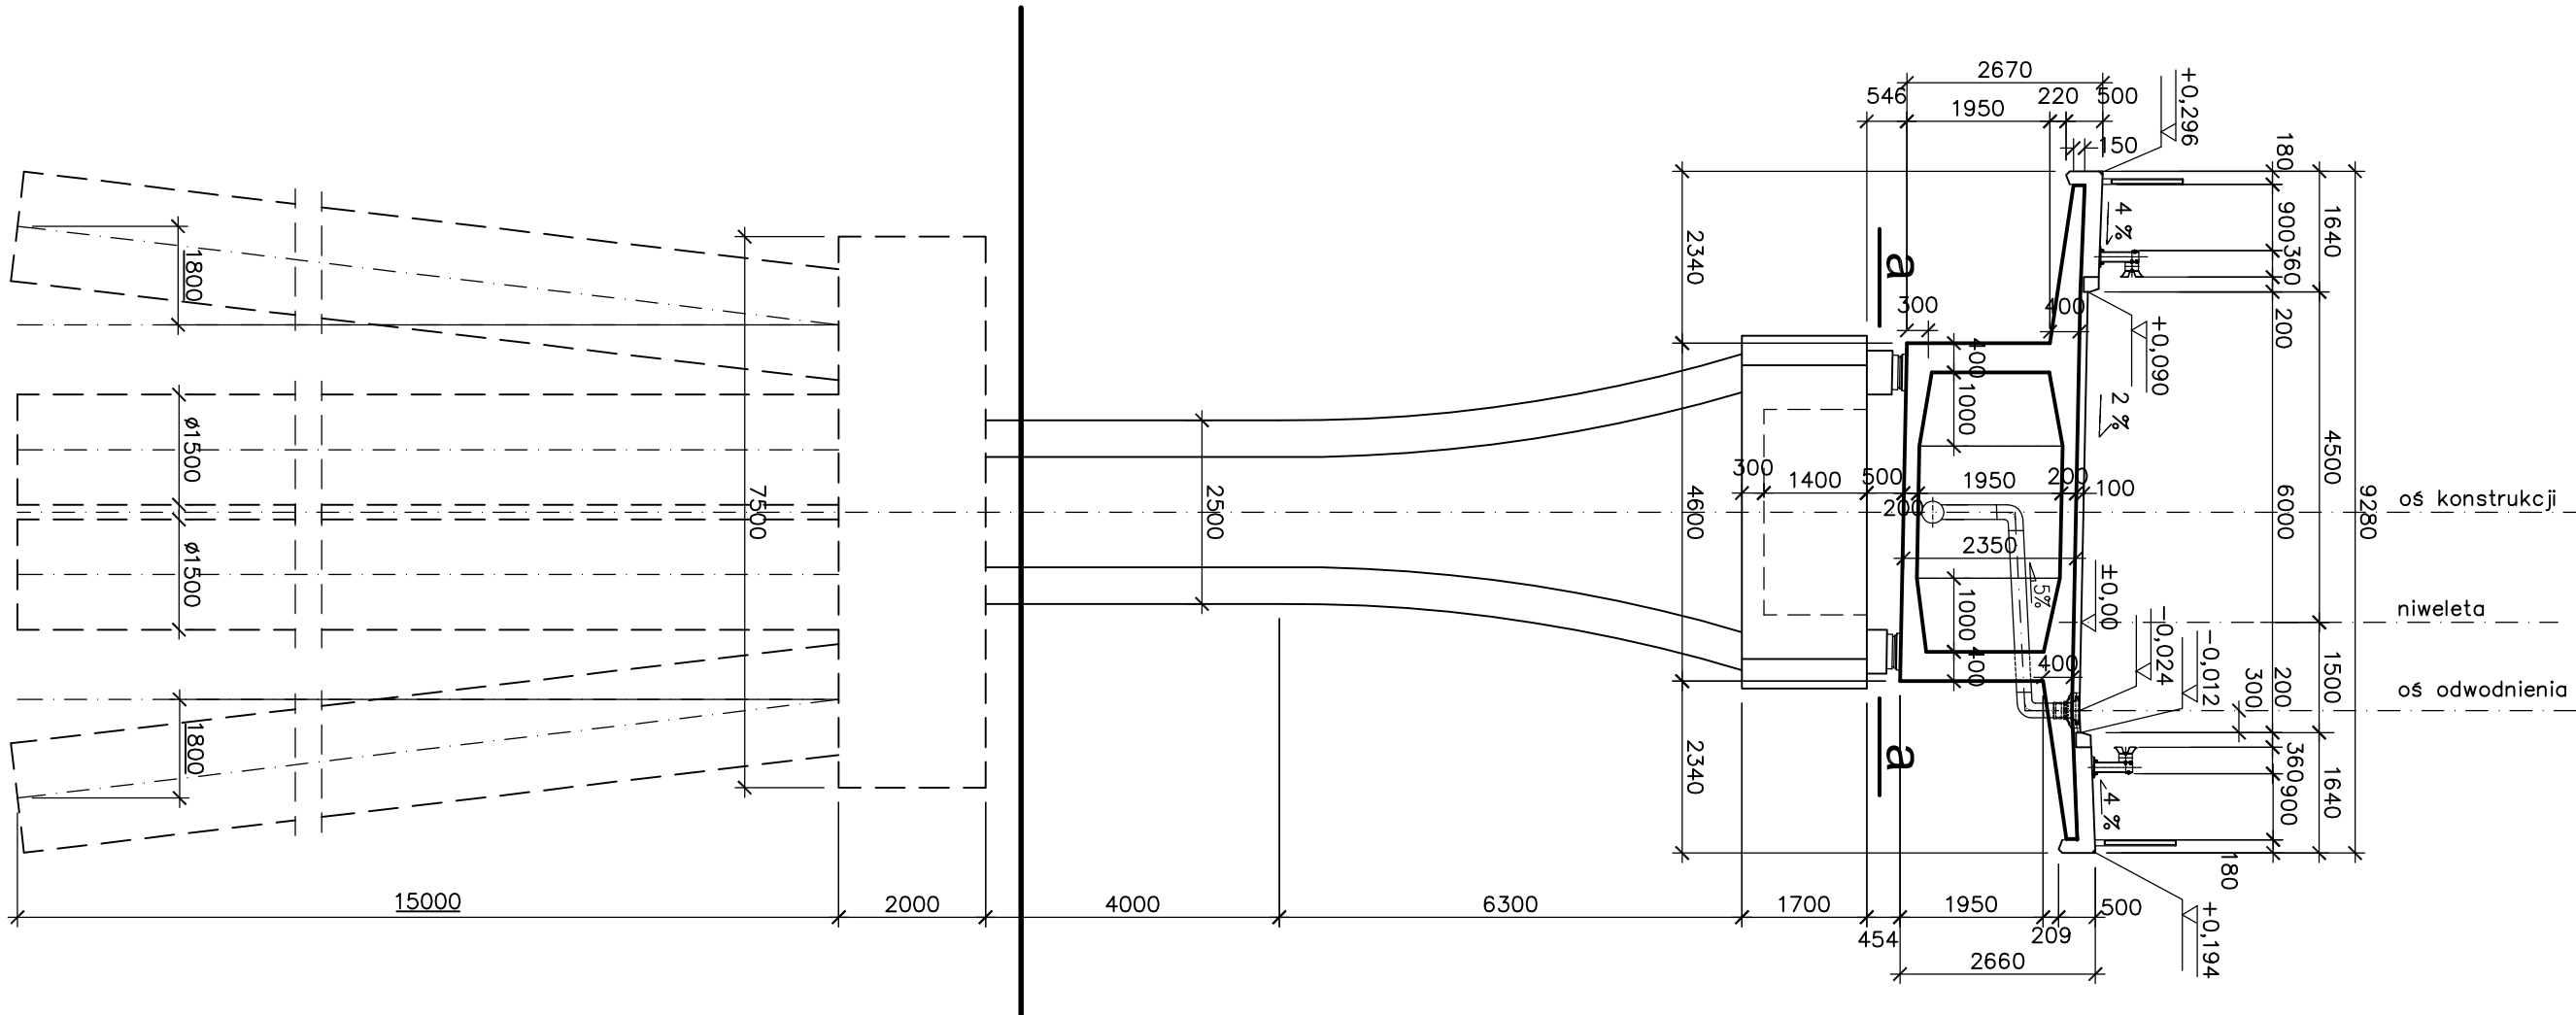





Podpora L5
PRZEKRÓJ POPRZECZNY C-C

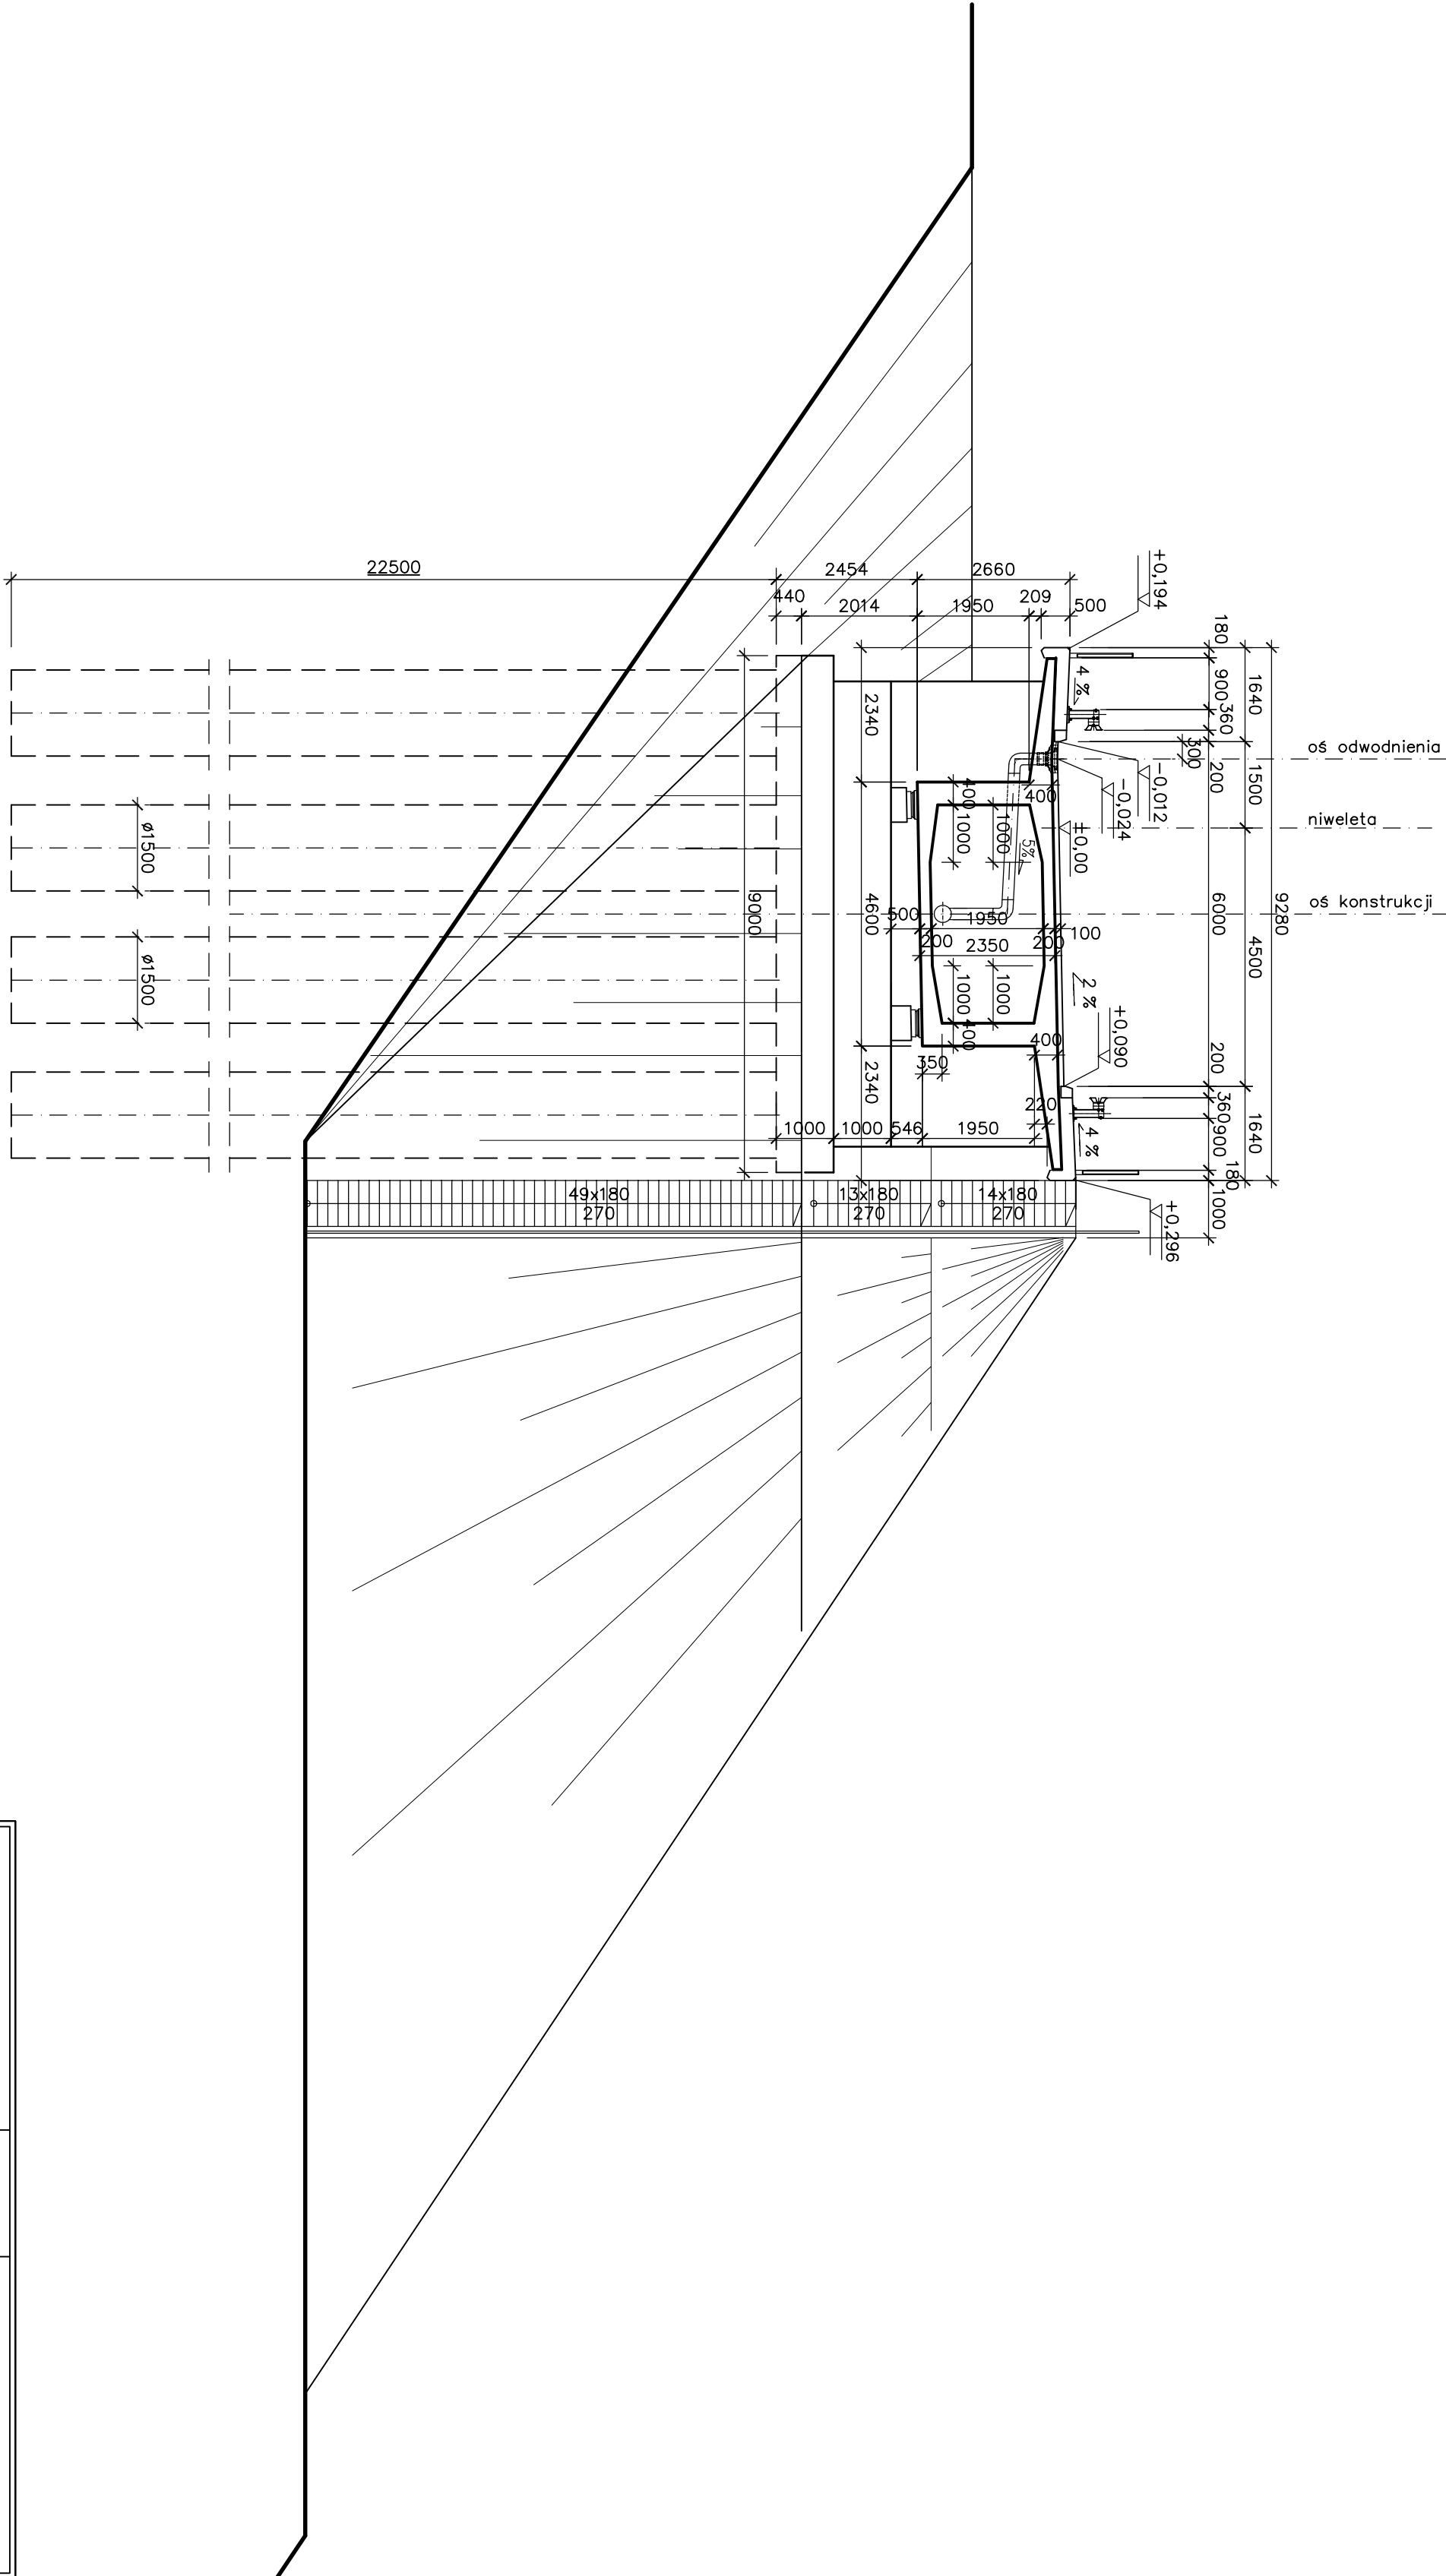SKALA 1:100

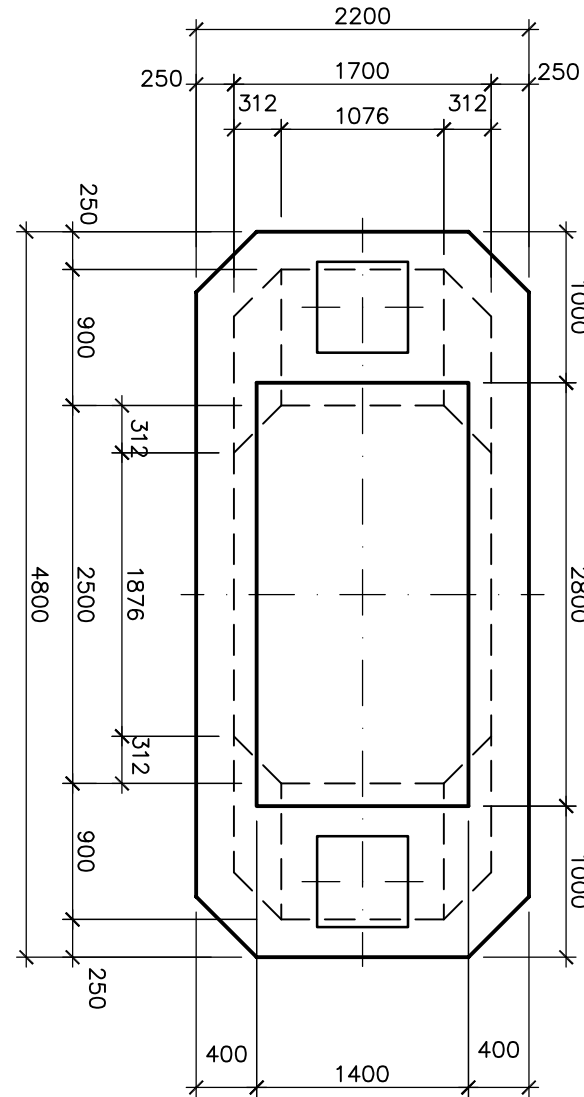

a - a
SKALA 1:50



OBJEKT M532.1. Most autostradowy i drogowy w węźle „Słoneczny” przez dolinę potoku Kojłowa		PROJEKT BUDOWLANY		DATA 31.07.2005	
STADIUM BRUNDA		TYTUŁ PRZEKROJE POPRZECZNE		SKALA 1:100	
