



Harmonogram budowy mostu MA 532 w ciągu A-1 i mostu MD 532.1 w Węźle "Mszana"

Schemat mostu MA 532

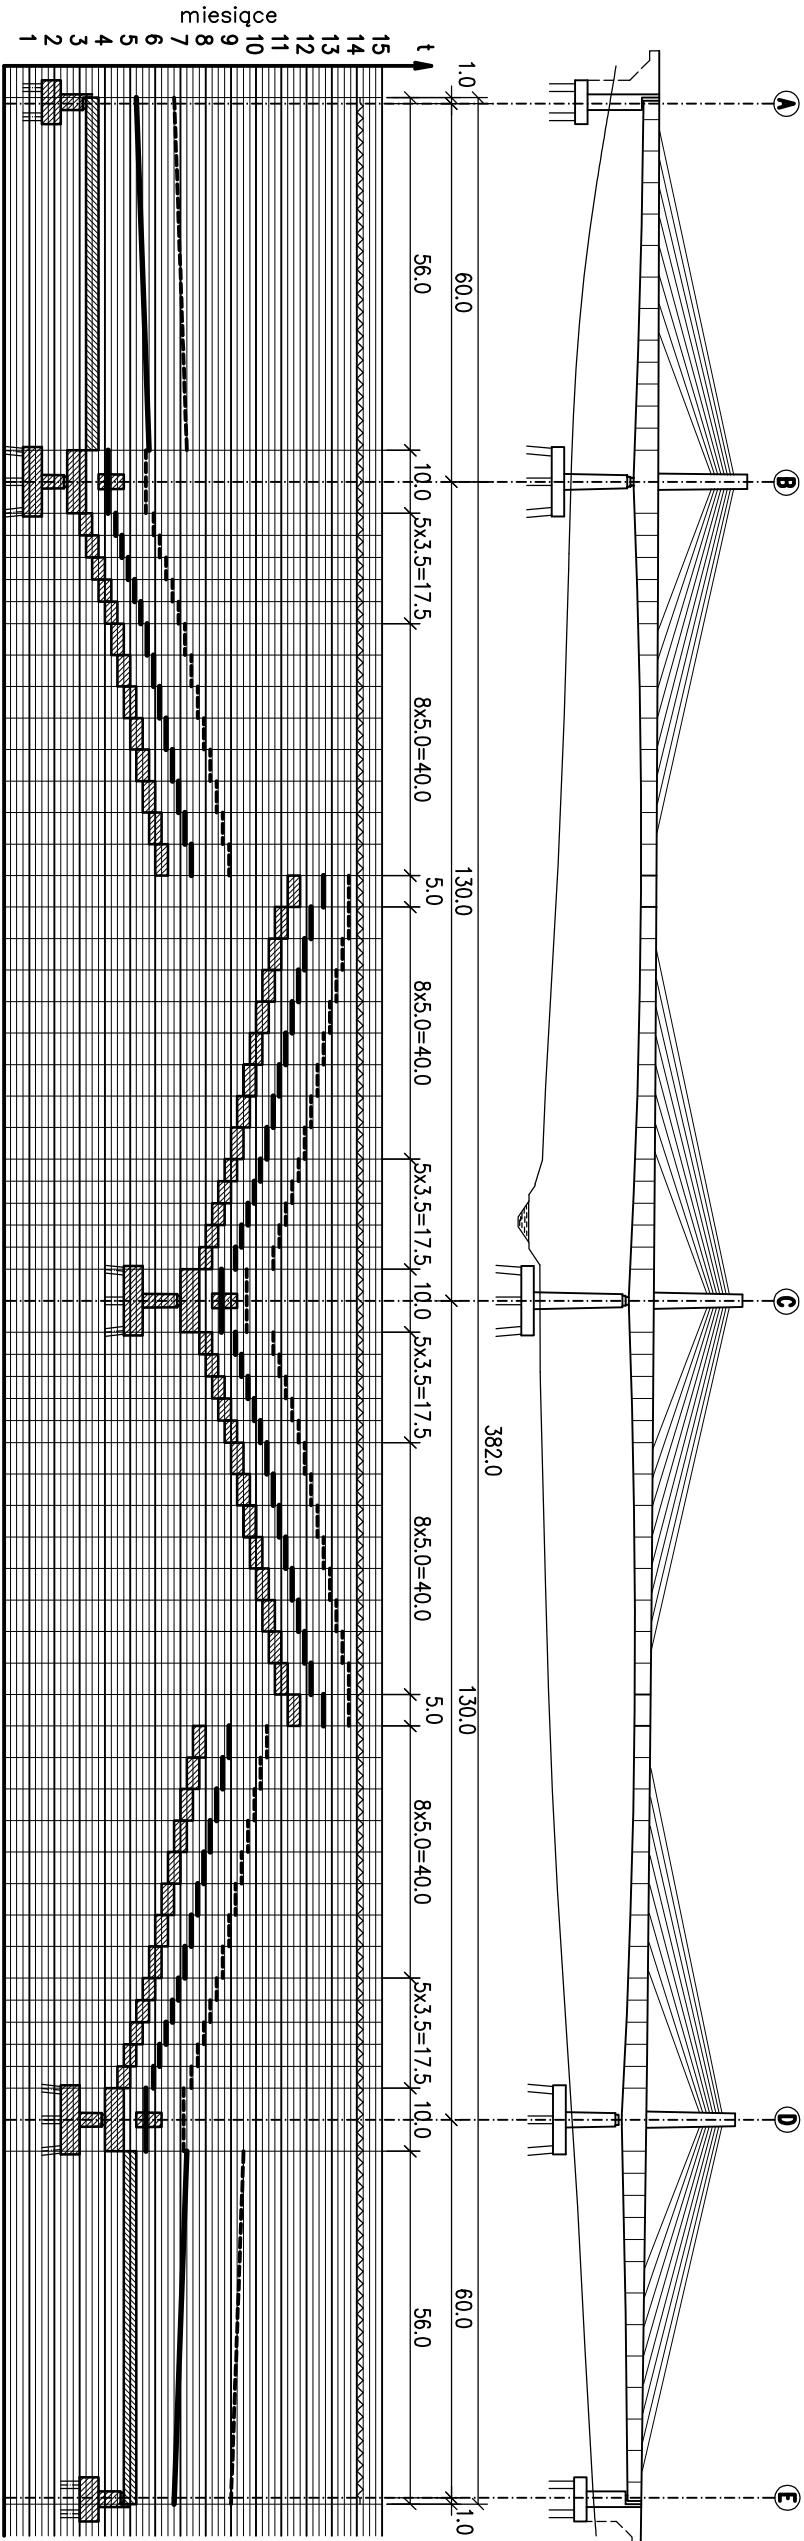

Schemat mostu MD 532.1 (tęcznica MC 30)

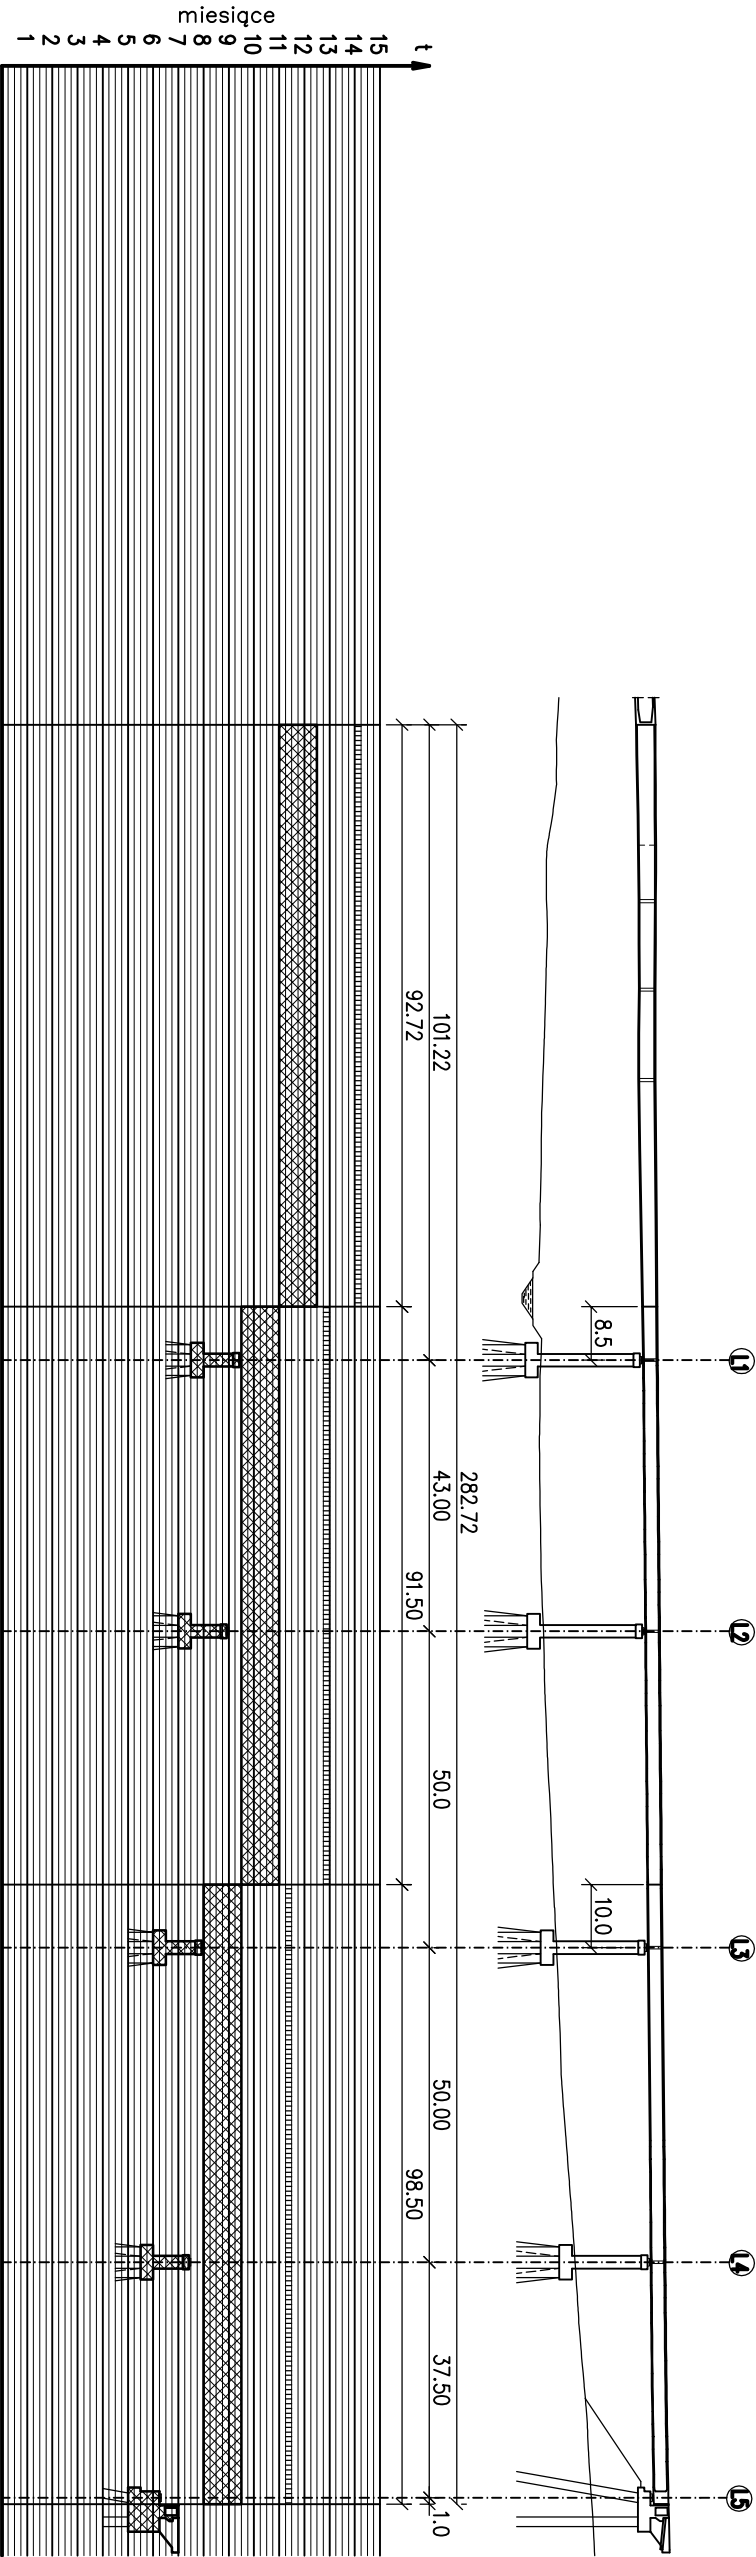

Legenda:

- wykonanie elementów konstrukcji mostu MA 532
- betonowanie wsporników konstrukcji mostu MA 532
- kupy zewnętrzne i wewnętrzne mostu MA 532
- nawierzchnie i barierzy mostu MA 532
- wykonanie elementów konstrukcji mostu MD 532.1
- nawierzchnie i barierzy mostu MD 532.1

<div><div><div>COMPLEX</div><div>PROJEKT</div></div><div><div>MAŁOPOLSKA</div><div>GRUPA PROJEKTOWA I INŻYNIERSKA S.A.</div></div></div> <div>40-078 Katowice, Plac Wolności 6/4 tel. (+48 32) 259 72 01; 259 77 14 fax (+48 32) 253 52 66</div>		<div><div><div>MAŁOPOLSKA</div><div>GRUPA PROJEKTOWA I INŻYNIERSKA S.A.</div></div><div><div>MSGP</div><div>MAŁOPOLSKA GRUPA GEODEZYJNO - PROJEKTOWA S.A.</div></div></div> <div>33-100 Tarnobrzeg, ul. Kaszubska 8 tel./fax (+48 14) 626 38 90, 626 45 39</div>	






