

Wyniesienie w skali 1:1000

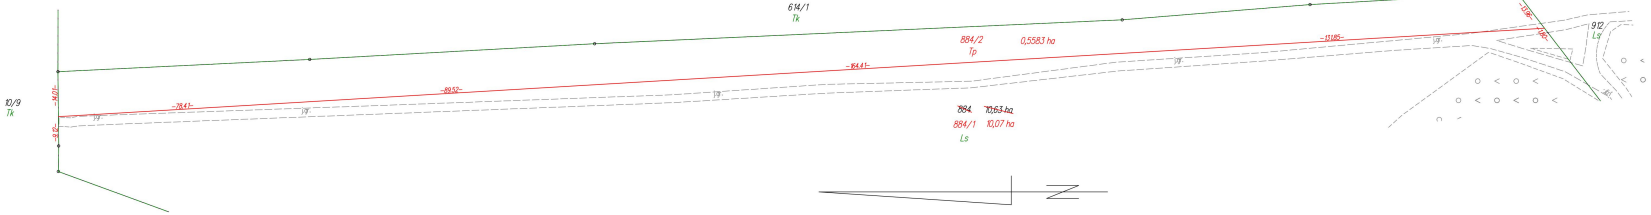


Skala 1:5000

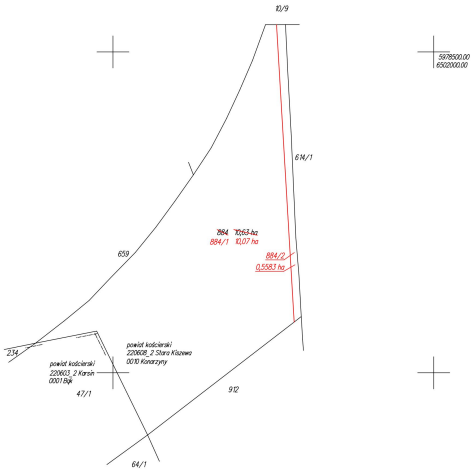

WYKAZ ZMIAN GRUNTOWYCH

STAN DOTYCHCZASOWY							Nomenklatura prawna	STAN NOWY					
Nr jedn. rejestr.	Numer działki	Rodzaj użytku i klasa OFU	OZU	OZK	Powierzchnia ha użytku i klas	działki		Numer działki	Rodzaj użytku i klasa OFU	OZU	OZK	Powierzchnia ha użytku i klas	działki
G.162	884	Ls			10,63	**10,63**	[redacted]	884/1	Ls			10,07	**10,07**
								884/2	Tp			0,5583	**0,5583**
				Razem	**10,63**	**10,63**					Razem	**10,63**	**10,63**

Powierzchnia działki nr 884/1 po podziale została obliczona przez różnicę

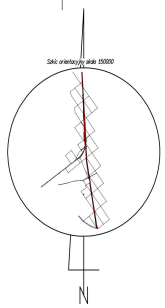

Małgorzata Cymerys
Elektronicznie podpisany przez Małgorzata Cymerys
Data: 2025.06.23 13:04:38 +02'00'

woj.: pomorskie
powiat: kościerski
Jedn. Ewid.: 220608_2 Stara Kiszewa
obręb: 0010 Konarzyny
działka nr: 884
Adres: Konarzyny
ID zgł: 6640.3361.2024

MAPA Z PROJEKTEM PODZIAŁU NIERUCHOMOŚCI

opracowana w trybie przepisów ustawy o gospodarce nieruchomościami z dn. 21 sierpnia 1997r. (Dz. U z 2024r. poz 1145 z późn. zm.) oraz ustawy o transporcie kolejowym z dn. 28 marca 2003r. (Dz. U z 2024r. poz 697, 731 z późn. zm.)

SKALA 1:5000

Wykazane na mapie granice nieruchomości podlegającej podziałowi są zgodne z danymi ewidencyjnymi.

Wykonawca:
MGGP GRUPA MGGP
ul. Kaczkowskiego 6, 33-100 Tarnów
NIP: 7342480395
Data: 17.10.2024

Kierownik pracy geodezyjnej:
Geodeta Uprawniony
mgr inż. Emil Rutkowski
Nr upr. 23524

GEODETA mgr inż. Emil Rutkowski upr. nr. 23524

Signed by / Podpisano przez: EMIL RUTKOWSKI
Date / Data: 2024-11-14 22:15

Krzysztof Myszk
Elektronicznie podpisany przez Krzysztof Myszk
Data: 2024.12.18 13:35:21 +01'00'