


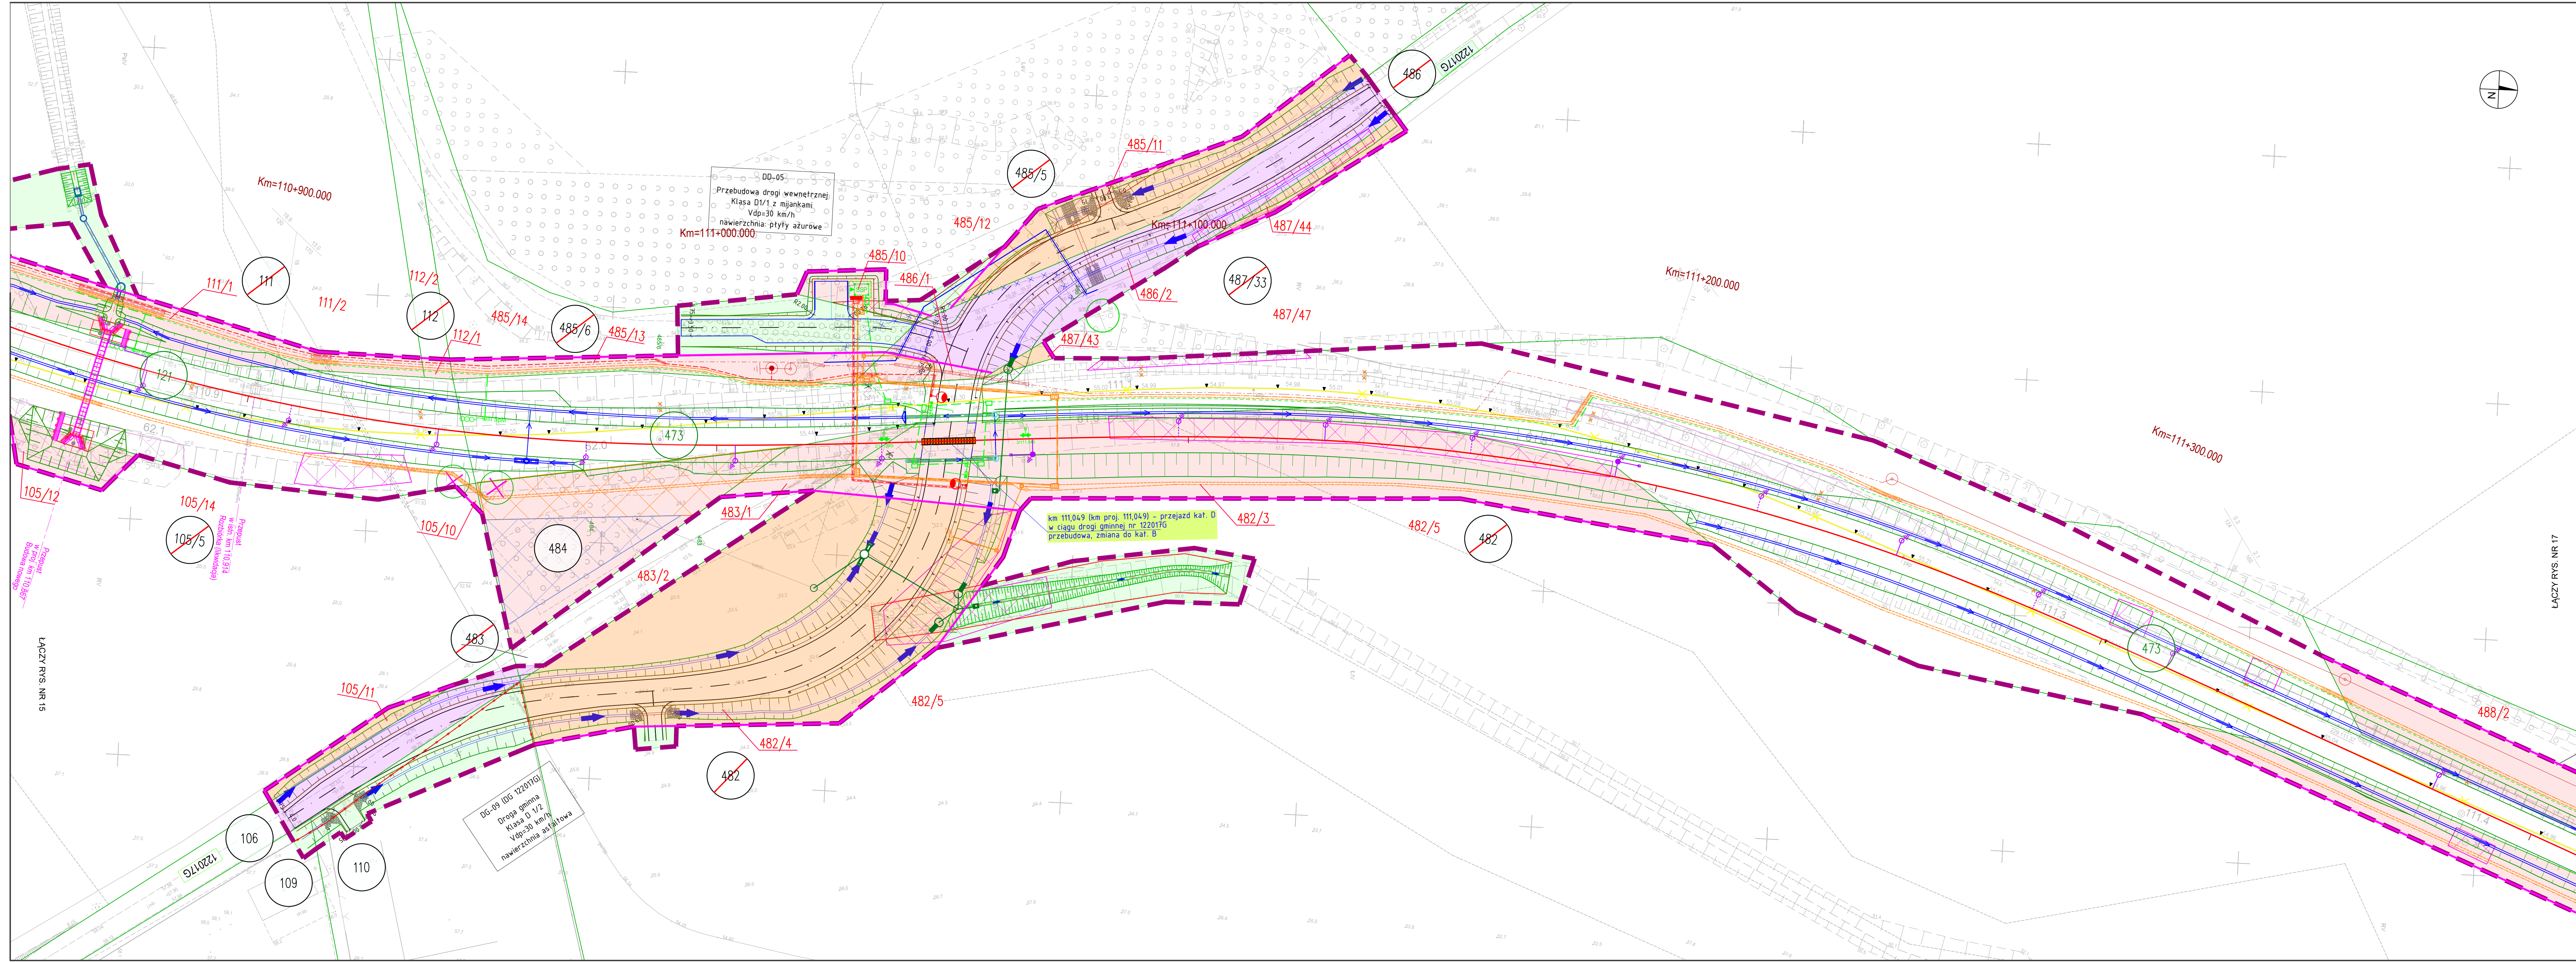

MAPA SYTUACYJNO-WYSOKOŚCIOWA

SKALA 1:500

Stacja Gęsięcierz - Wierzbice

OBJEKT: linia 229 Pruszyń Górska - Leba

Układ współrzędnych: PUNKT 2000

Układ wysokościowy: PL-ETRS2000

Koordinaty: 155.5 - 102.8

MULTICONSULT POLSKA

ul. Bonifaterska 17

00-203 Warszawa

NIP: 525-000-000

REGON: 141073-48

Wzrost: 155.5 - 102.8

KWID: 6321 148 2023

Wzrost: 155.5 - 102.8

17-05-2025

17-05-2025

Legenda:

granicza działki ewidencyjnej

zakres inwestycji objęty wnioskiem

linie rozgraniczające, oraz linie przedstawiające proponowane wydzielanie

pasów dróg różnych kategorii

komplementarne inwestycje

3209/3

825

825

825

przebieg na rzecz Skarbu Państwa w użytkowanie wieczyste PKP PLK S.A. oraz terenów

niezależnych od Skarbu Państwa do przejęcia w użytkowanie wieczyste PKP PLK S.A.

zgodnie z art. 9s ust. 3 pkt 1 i art. 9s ust. 3b ustawy o transporcie kolejowym

zajęcie w ramach ograniczenia w korzystaniu zgodnie z art. 9q ust. 1 pkt 6

ustawy o transporcie kolejowym

nieodpłatne zajęcie na czas realizacji inwestycji - teren dróg publicznych

zgodnie z art. 9ya ust. 1 ustawy o transporcie kolejowym

nieodpłatne zajęcie na czas realizacji inwestycji - teren wód płynących

zgodnie z art. 9ya ust. 1 ustawy o transporcie kolejowym

przekazanie na rzecz właściwego samorządu gminy, w związku z budową lub

przebudową dróg publicznych zgodnie z art. 9s. ust. 3e ustawy o transporcie kolejowym

przekazanie na rzecz właściwego samorządu powiatu, w związku z budową lub

przebudową dróg publicznych zgodnie z art. 9s. ust. 3e ustawy o transporcie kolejowym

przekazanie na rzecz właściwego samorządu województwa, w związku z budową lub

przebudową dróg publicznych zgodnie z art. 9s. ust. 3e ustawy o transporcie kolejowym

część projektu objęta oddzielnym wnioskiem o wydanie decyzji ULLK

Zamawiający:

PKP Polskie Linie Kolejowe S.A.

ul. Targowa 74

03 - 734 Warszawa

Wykonawca:

Multiconsult Polska sp. z o.o.

00-203 Warszawa, ul. Bonifaterska 17

Transprojekt Gdański sp. z o.o.

80-253 Gdańsk, ul. Zabytkowa 2

Nazwa projektu:

Budowa, przebudowa, rozbudowa i remont układu torowego wraz z odwodnieniem, układu drogowego, sieci trakcyjnej urządzeń i sieci elektroenergetycznych, urządzeń i sieci telekomunikacyjnych, sieci urządzeń sterowania ruchem kolejowym, urządzeń i sieci sanitarnych, peronów oraz obiektów inżynierskich i kubaturowych w ramach zadania inwestycyjnego pn.: „Zapewnienie dostępu kolejowego do elektrowni jądrowej Lubiatowo-Kopalnia”

Nazwa opracowania:

DECYZJA O USTALENIU LOKALIZACJI LINII KOLEJOWEJ

Opracowanie wniosków o wydanie decyzji o ustaleniu lokalizacji linii kolejowej

nr 229 Lębork-Leba dla odcinka nr 1A w km 102+000 do 127+519 (km proj. od 102+000 do 127+396)

Brano:

Opracowanie

wielobranżowe

Plan sytuacyjny - przedstawienie proponowanego przebiegu linii kolejowej, z zaznaczeniem terenu

niezbędnego dla planowanych obiektów budowlanych

Nr umowy:

90/105/0005/23/21

Data opracowania:

09.2025

Wersja:

3.0

Skala:

1:500

Nr rysunku:

5045-ULLK-1A-16