Inwentaryzacja Powykonawcza „Budowy Miejsc Obsługi Podróżnych „Paszczyna Południe" i „Paszczyna Północ" od km 540+956-541+704 autostrady A4 – etap II"

woj. podkarpackie

pow. Dębicki

gmina Dębica

obręb: Paszczyna 180304_2.0008

GK.6640.3549.2016

GEOBART
Bartłomiej Hołecki
21-500 Biała Podlaska, ul. Świrki 37
NIP 537-239-00-98 REGON 260357744

GEODETA UPRAWNIONY
mgr inż. KRZYSZTOF MAŁDOK
Pozw. GUGiK 20[illegible]
Biała Pod. dn. [illegible]

Potwierdzam się, że dokumenty dołączone zostały sporządzone w wyniku prac geodezyjnych i kartograficznych, których rezultaty, zawarte zgodnie z [illegible] są kompletne i odpowiadają stanowi faktycznemu.

Organ prowadzący zasób geodezyjny i kartograficzny: STAROSTA DĘBICKI

Identyfikator dokumentu przekazanego materiału zasobu: P.1803.2017

Data wpływu dokumentu do zasobu: 13. 01. 2017
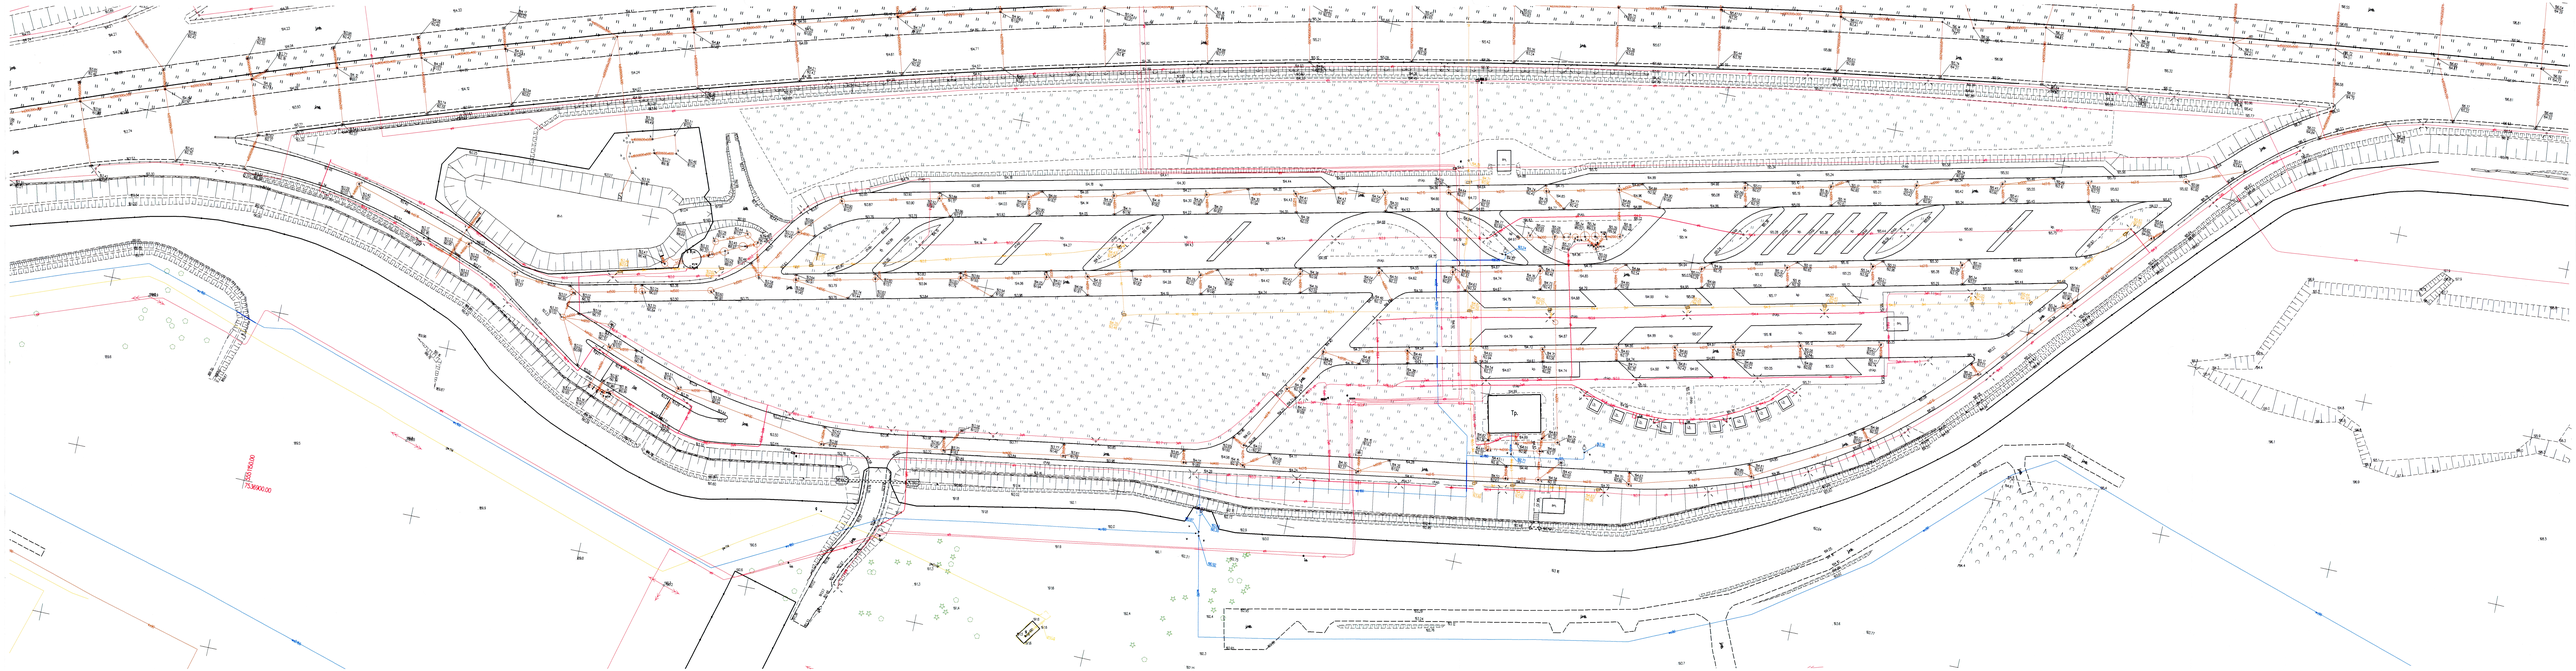
Imię, nazwisko i podpis osoby reprezentującej organ: [illegible]