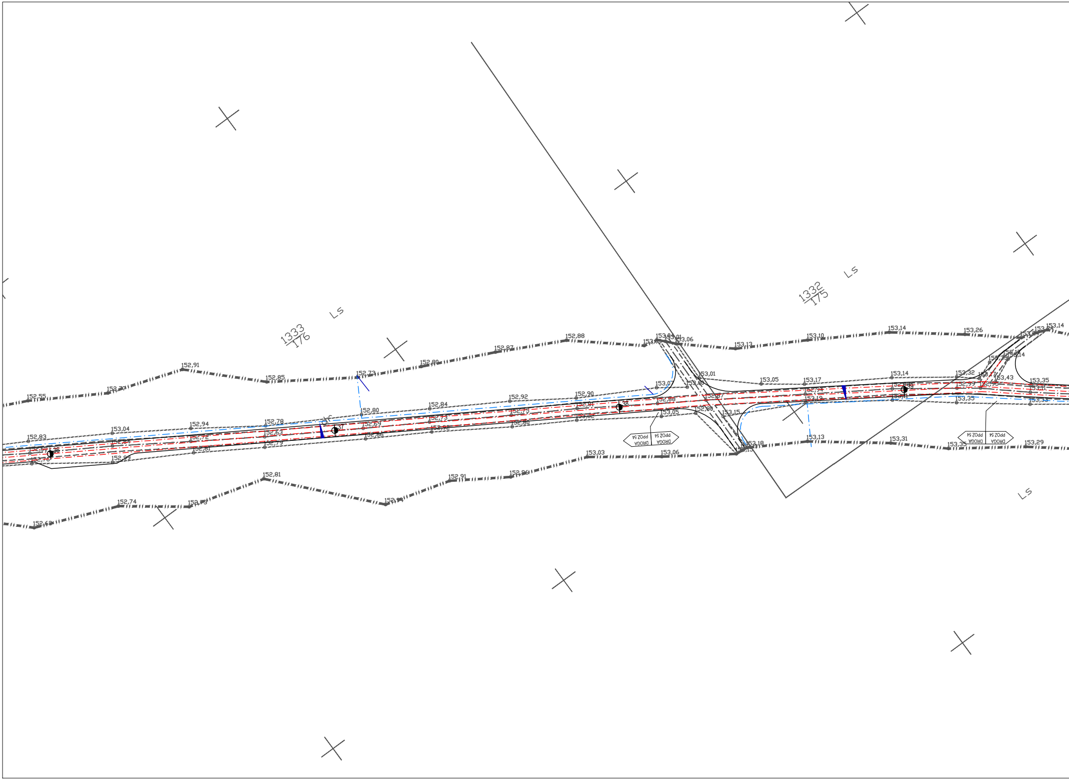
1333
176
Ls
1332
175
Ls
Ls
DROGA PPOŻ 54
DROGA PPOŻ 54
DROGA PPOŻ 54
DROGA PPOŻ 54
36
37
38
39
152,55
152,77
152,91
152,85
152,73
152,80
152,87
152,88
153,10
153,13
153,14
153,26
153,14
152,83
153,04
152,94
152,78
152,80
152,84
152,92
152,90
153,07
153,01
153,05
153,17
153,14
152,32
153,43
153,35
152,63
152,69
152,73
152,75
152,88
152,87
152,94
152,79
152,86
152,92
152,80
153,05
153,15
153,19
153,35
153,33
152,93
152,81
152,81
153,03
153,06
153,18
153,13
153,31
153,35
153,29
152,74
152,73
152,63
152,91
152,96
152,94
153,06

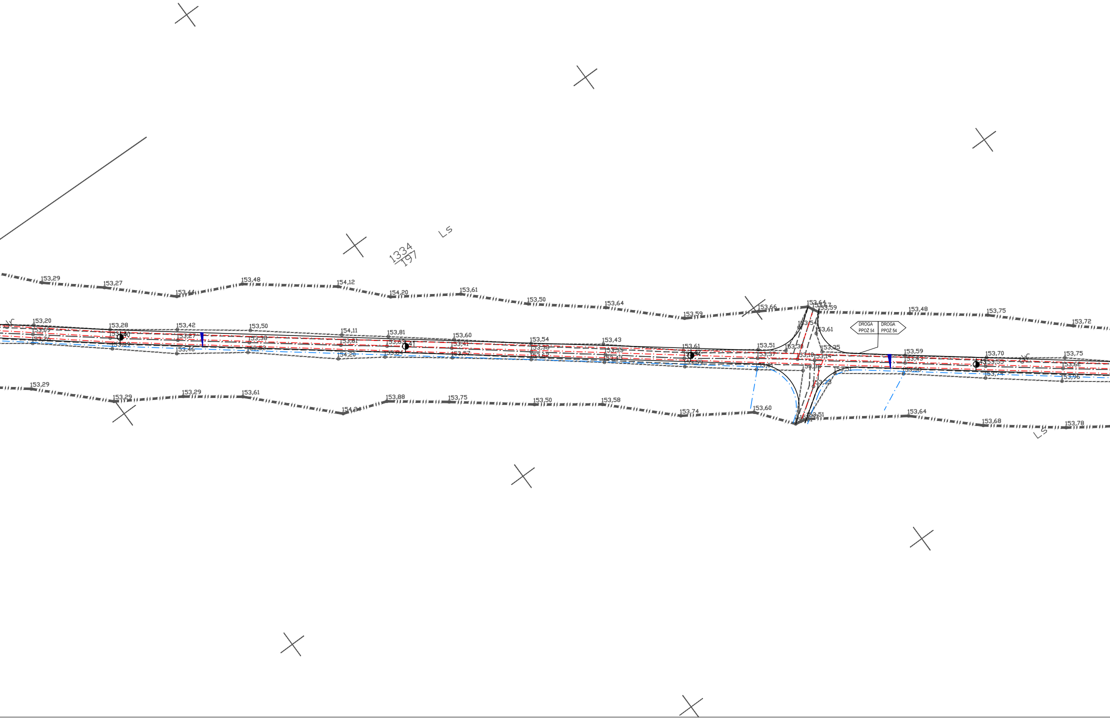
1334
197
Ls
153,29
153,27
153,44
153,48
154,12
154,20
153,61
153,50
153,64
153,59
153,66
153,64
153,59
153,48
153,75
153,72
153,20
153,28
153,42
153,50
154,11
153,81
153,60
153,54
153,43
153,61
153,51
153,54
153,61
153,30
153,35
153,37
153,10
153,14
153,59
153,43
153,70
153,75
DROGA PPOŻ 54
DROGA PPOŻ 54
153,29
153,29
153,29
153,61
153,88
153,75
153,50
153,58
153,74
153,60
153,51
153,64
153,68
153,78
Ls

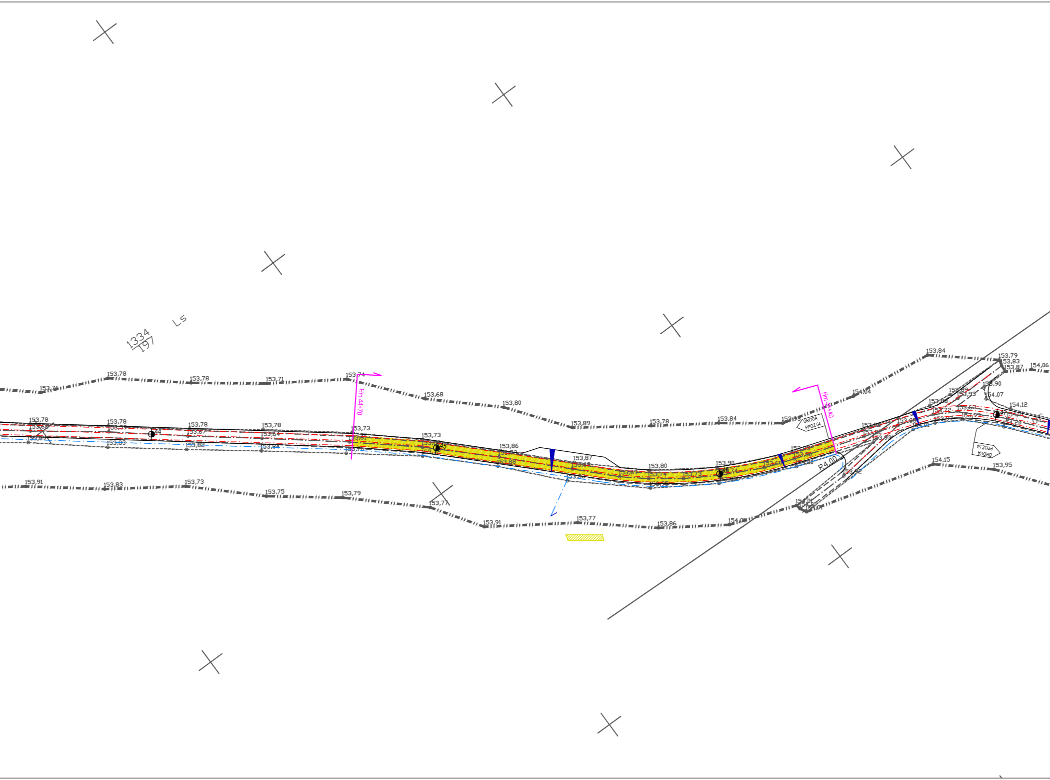
1334
197
Ls
Hm 44+70
Hm 46+40
DROGA PPOŻ 54
DROGA PPOŻ 54
R4,00
44
45
46
47
153,76
153,78
153,78
153,71
153,74
153,68
153,80
153,89
153,78
153,84
153,93
154,04
153,84
153,79
153,83
153,87
154,06
153,90
154,07
154,12
153,89
153,93
153,98
153,72
153,63
153,99
154,20
153,85
154,01
153,93
153,92
153,78
153,78
153,78
153,78
153,73
153,73
153,86
153,87
153,80
153,90
153,67
153,64
153,61
153,83
153,82
153,84
153,76
153,88
153,69
153,74
153,73
153,83
153,95
153,91
153,83
153,73
153,75
153,79
153,77
153,91
153,77
153,86
154,05
154,15
153,95

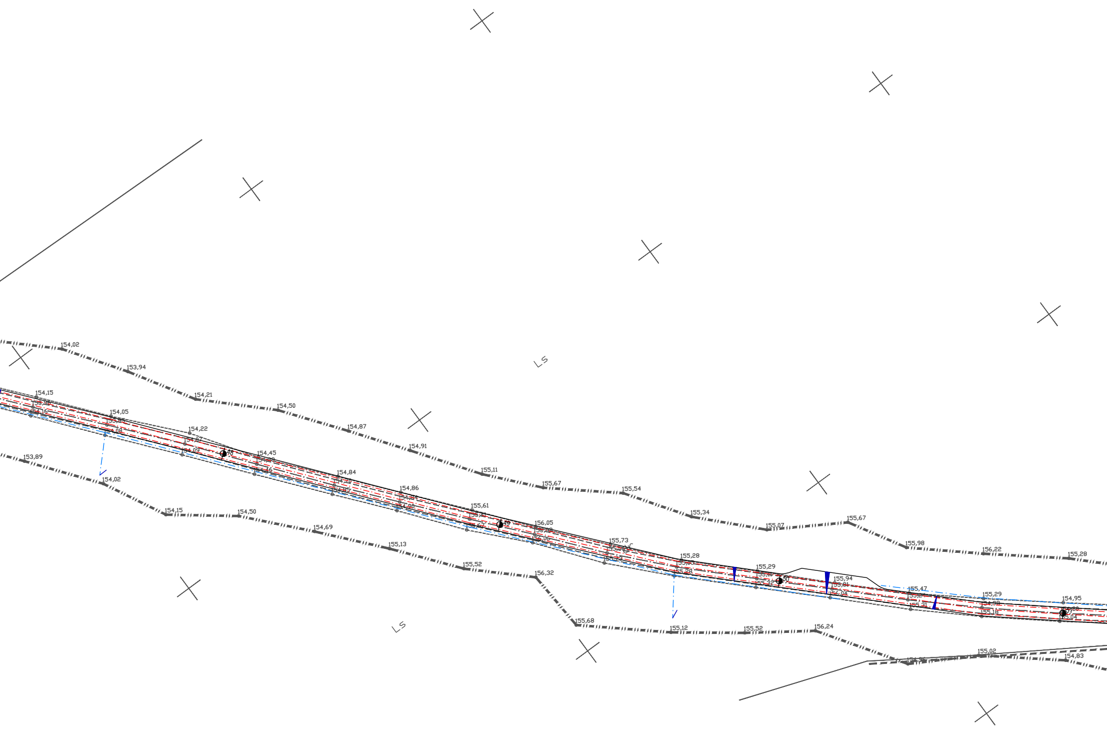
154,02
153,94
154,21
154,50
154,87
154,91
155,11
155,67
155,54
155,34
155,07
155,67
155,98
156,22
155,28
LS
154,15
154,05
154,22
154,45
154,84
154,86
155,61
156,05
155,73
155,28
155,29
155,94
155,47
155,29
154,95
153,89
154,02
154,15
154,50
154,69
155,13
155,52
156,32
155,68
155,12
155,52
156,24
155,02
154,83
LS

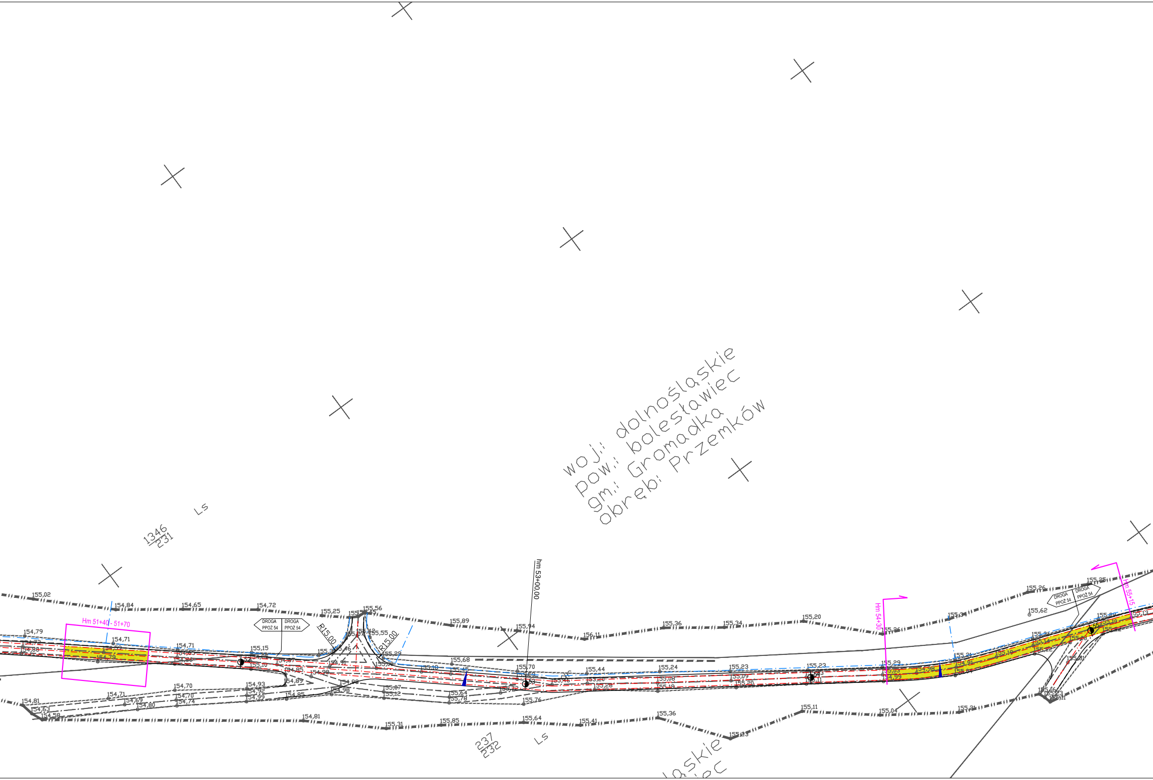
woj.: dolnośląskie
pow.: bolesławiec
gm.: Gromadka
obręb: Przemków
1346/231
Ls
237/232
Ls
hm 53+00,00
Hm 51+40 - 51+70
Hm 54+30
Hm 55+15
DROGA PPOŻ 54
DROGA PPOŻ 54
DROGA PPOŻ 54
DROGA PPOŻ 54
R15,00
R15,00
52
53
54
55
155,02
154,84
154,65
154,72
155,25
155,56
155,89
155,94
156,11
155,36
155,34
155,20
155,26
155,34
155,62
155,26
155,25
155,13
154,79
154,71
154,79
154,71
155,15
155,10
155,55
155,29
155,68
155,70
155,44
155,24
155,23
155,23
155,29
155,21
155,14
155,10
155,22
155,18
154,98
154,91
154,99
155,31
154,81
154,63
154,58
154,71
154,69
154,80
154,70
154,70
154,74
154,93
154,92
154,99
154,85
154,89
154,98
154,98
155,07
155,12
155,64
155,78
155,76
155,16
155,23
155,11
154,81
155,31
155,85
155,64
155,41
155,36
155,23
155,11
155,04
155,31
155,16
155,23
155,11

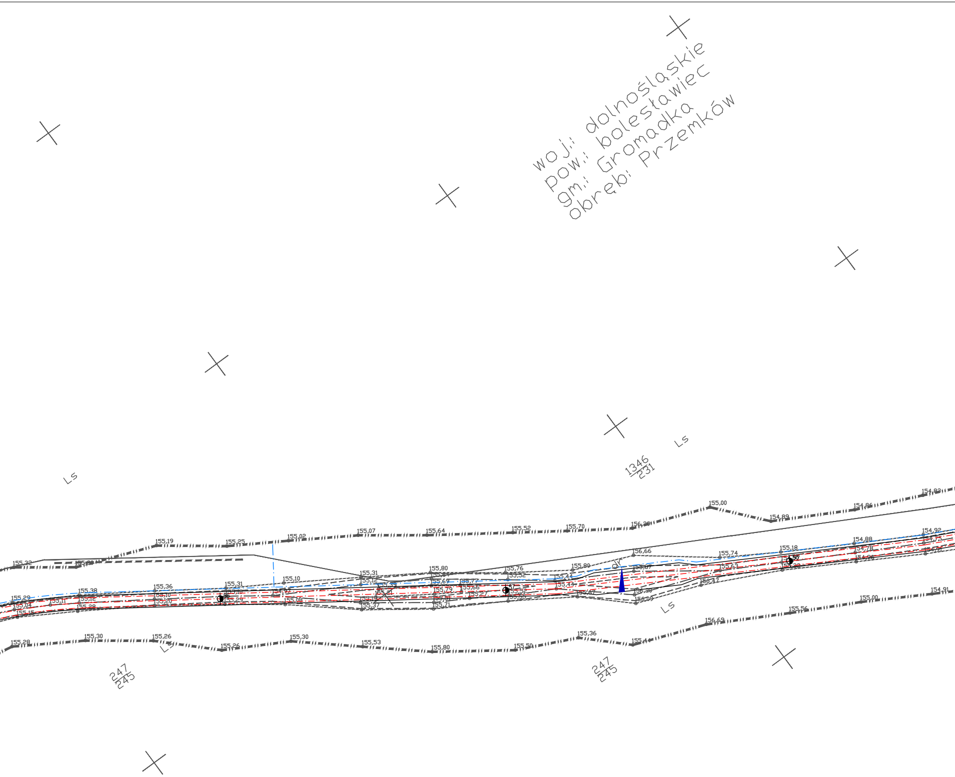
woj.: dolnośląskie
pow.: bolesławiec
gm.: Gromadka
obręb: Przemków
1346
231
247
245
247
245
Ls
Ls
Ls
Ls
dr
155,32
155,19
155,25
155,02
155,07
155,64
155,52
155,70
156,30
155,00
154,89
154,86
154,82
155,10
155,31
155,80
155,76
155,80
156,66
155,74
155,18
154,88
154,92
155,29
155,38
155,36
155,31
155,28
155,30
155,26
155,26
155,30
155,53
155,80
155,50
155,36
155,44
156,69
155,56
155,00
154,91

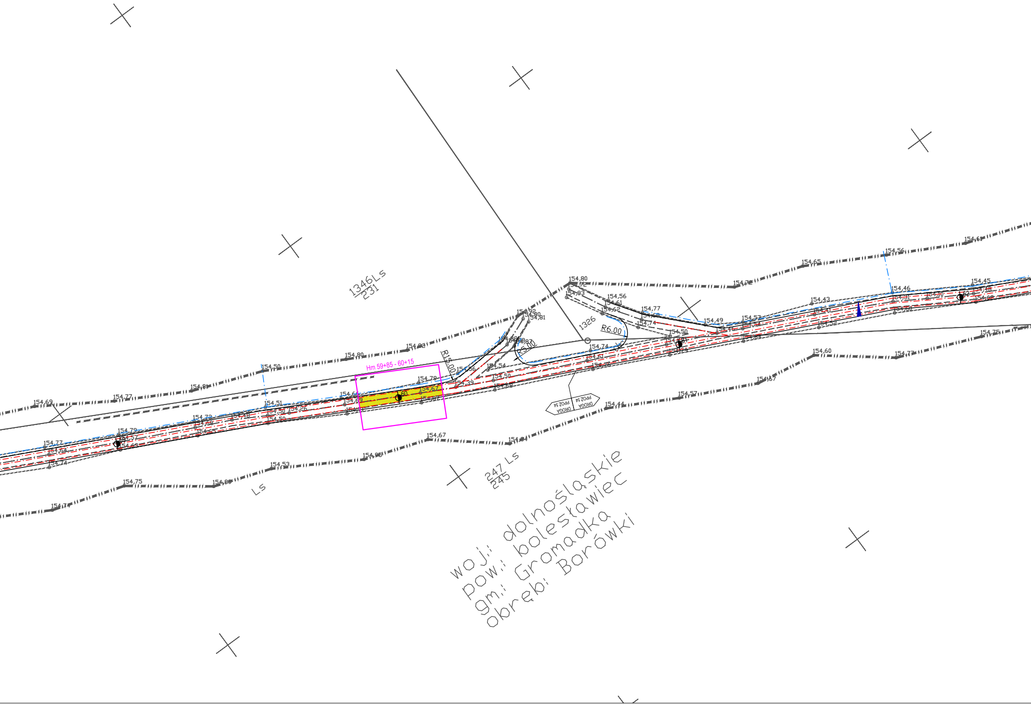
1346Ls
231
1326
R15.00
R5.00
R6.00
Hm 59+85 - 60+15
60
DROGA PPOŻ 54
DROGA PPOŻ 54
247 Ls
245
Ls
woj.: dolnośląskie
pow.: bolesławiec
gm.: Gromadka
obręb: Borówki
154,69
154,77
154,81
154,50
154,80
154,82
154,80
154,72
154,65
154,56
154,61
154,79
154,67
154,64
154,69
154,39
154,56
154,54
154,50
154,58
154,74
154,61
154,76
154,56
154,62
154,77
154,74
154,49
154,57
154,50
154,43
154,46
154,45
154,75
154,73
154,60
154,67
154,57
154,44
154,67
154,84
154,96
154,53
154,80
154,75
154,77
154,79
154,51
154,72
154,74
154,81

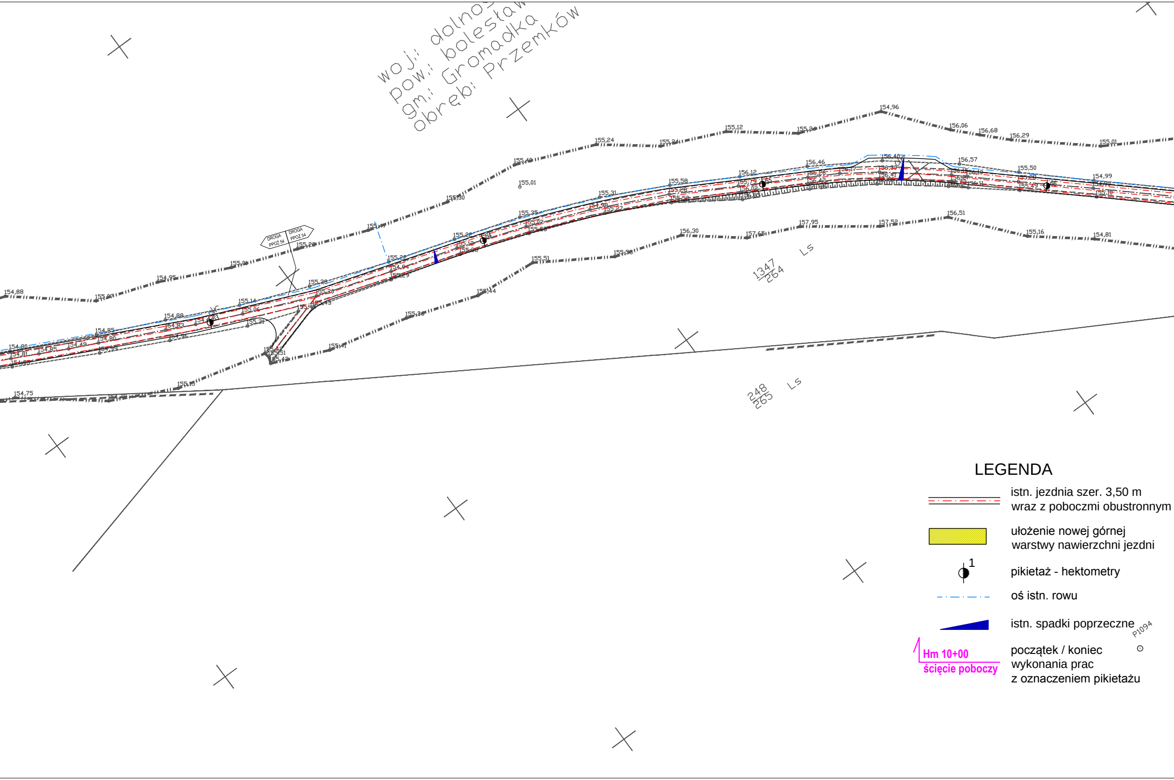
woj.: dolnoś
pow.: bolesław
gm.: Gromadka
obręb: Przemków
DROGA PPOŻ 54
DROGA PPOŻ 54
154,88
155,07
154,95
155,04
155,22
155,47
155,30
155,40
155,01
155,24
155,24
155,12
155,24
154,96
156,06
156,68
156,29
155,01
154,80
154,81
154,85
154,49
154,85
154,80
154,29
154,88
154,83
154,36
63
155,14
155,06
155,21
155,28
155,20
155,43
155,42
155,51
155,42
155,28
154,94
155,29
155,28
155,12
155,26
64
155,35
155,02
155,28
155,31
154,98
155,27
155,58
155,28
155,52
156,12
155,79
156,02
156,85
65
156,46
156,26
156,42
156,17
156,40
156,30
156,41
156,57
156,15
156,10
156,57
156,11
155,50
155,28
155,49
66
154,99
155,10
155,41
155,15
154,75
155,36
155,44
155,51
155,58
156,30
157,65
157,95
157,52
156,51
155,16
154,81
1347/264
Ls
248/265
Ls
P1094

LEGENDA

istn. jezdnia szer. 3,50 m wraz z poboczmi obustronnym

🟨 ułożenie nowej górnej warstwy nawierzchni jezdni

1 pikietaż - hektometry

oś istn. rowu

istn. spadki poprzeczne

Hm 10+00
ścięcie poboczy
początek / koniec wykonania prac z oznaczeniem pikietażu

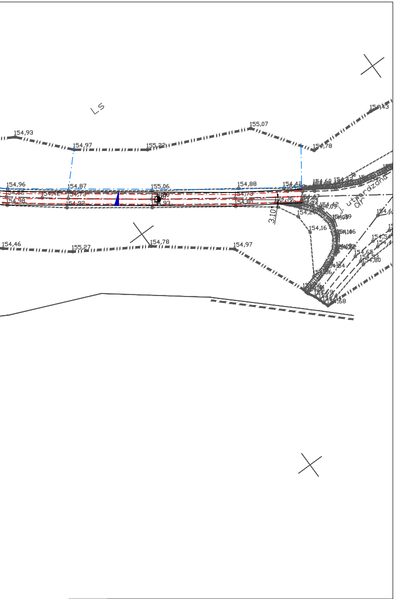
LS
154,93
154,97
155,22
155,07
154,43
154,78
154,96
154,87
155,06
154,88
154,42
154,98
154,93
154,80
3,10
154,16
dr. utwardzona
154,46
155,27
154,78
154,97

USŁUGI PROJEKTOWE

ul. Rogowska 122 / 7
54-440 Wrocław
tel/fax (071) 3578293
e-mail zo.fam@nd.e-wro.pl

Inwestor: Nadleśnictwo Przemków ul. Ceglana 3, Przemków				Branża: drogi Stadium: PB
Temat: **BIEŻĄCE UTRZYMANIE DOJAZDU POŻAROWEGO NR 54**				
Rysunek: **PLANSZA DROGOWA - ODC. 2**				
Projektant: mgr inż. Mateusz ZOGA			Nr upr. 76/DOŚ/13	Nr rys.: **2**
				Skala: 1:1000
Sprawdził: mgr inż. Adam ZOGA			Nr upr. 175 / 88 / UW	Data: 2021.09