



RZUT FUNDAMENTÓW
Skala 1:50

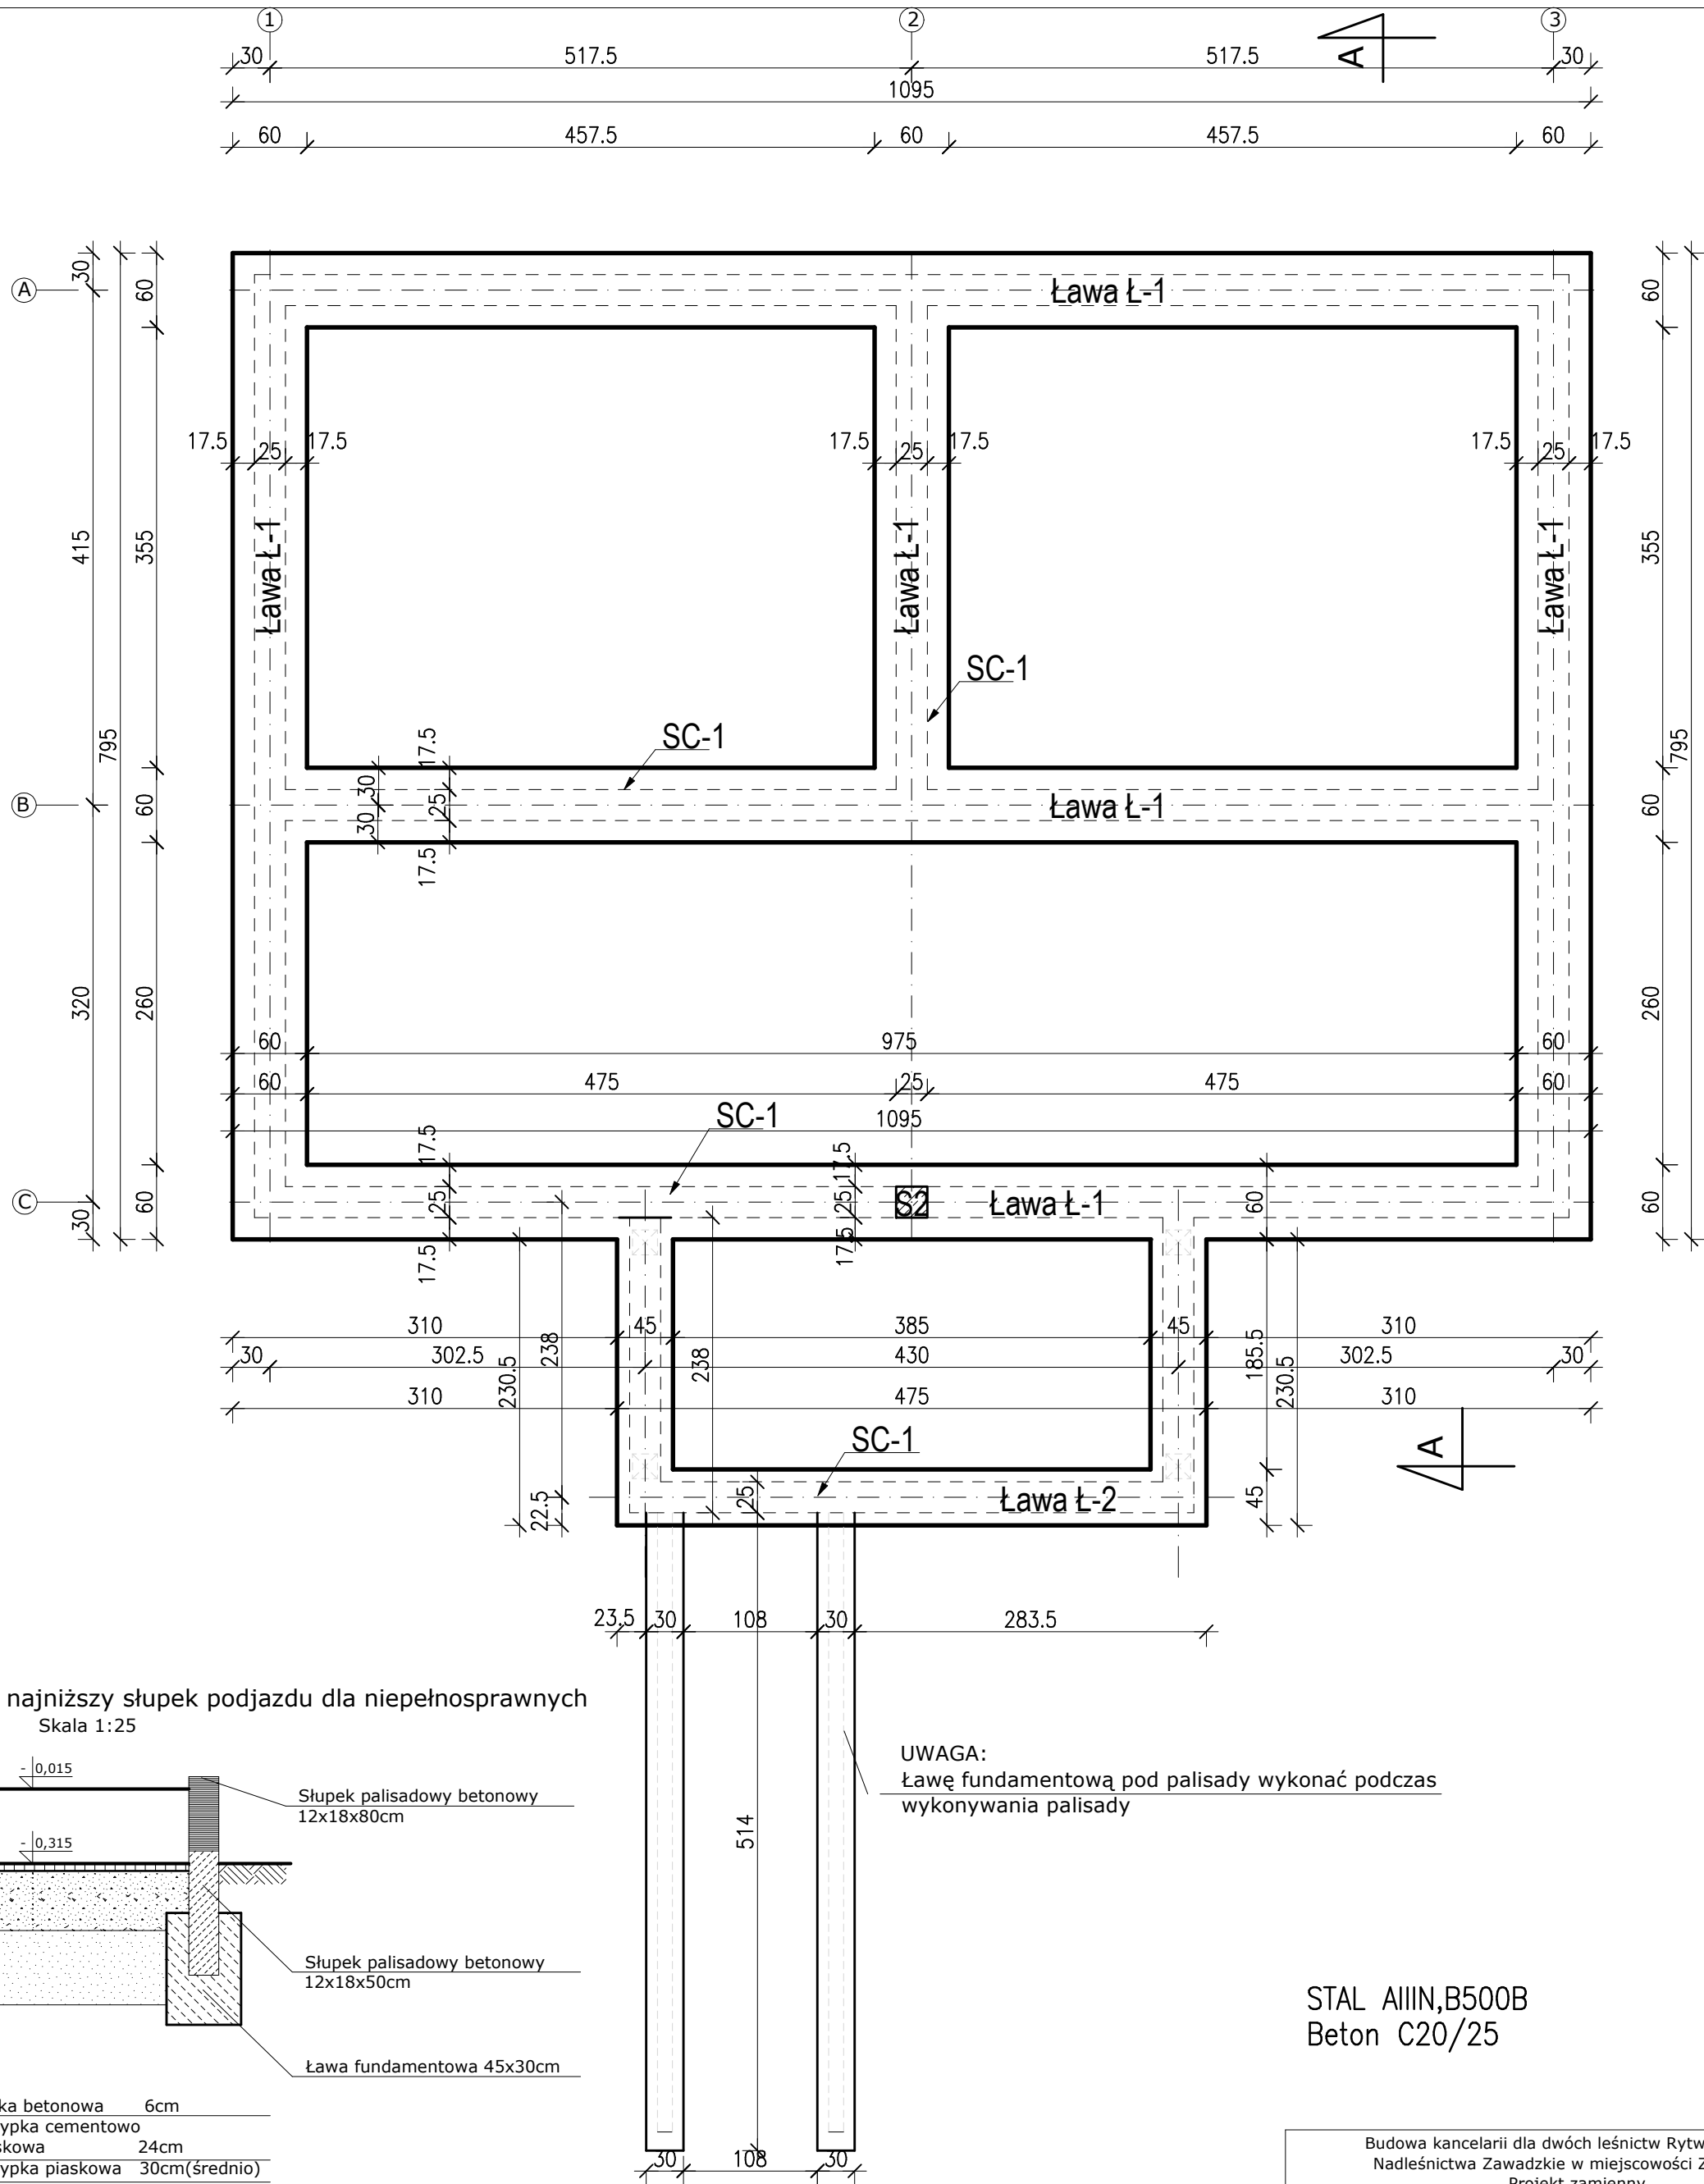

Przekrój poprzeczny przez najniższy słupek podjazdu dla niepełnosprawnych
Skala 1:25

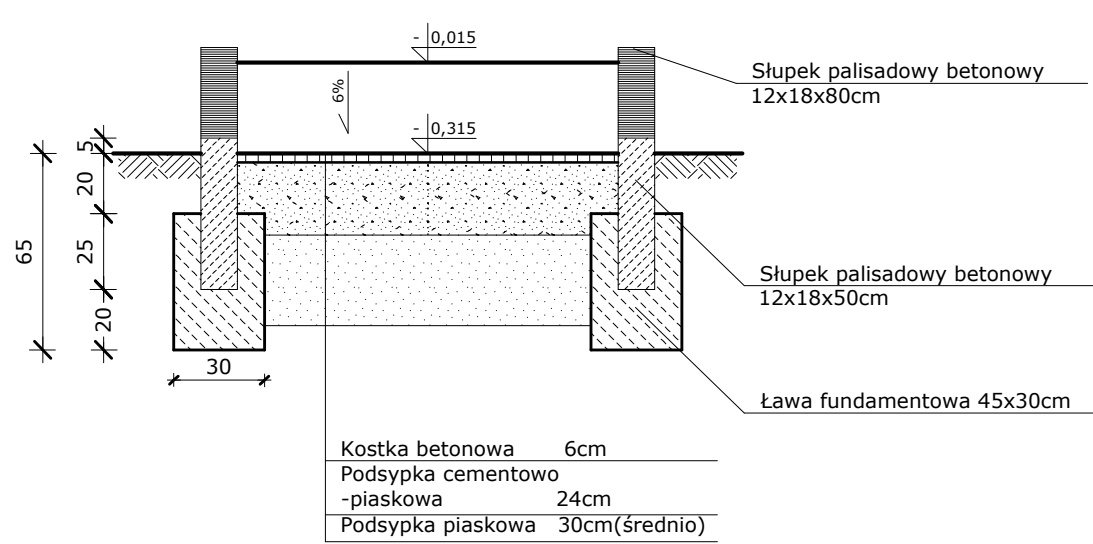

STAL AIIIIN,B500B
Beton C20/25

Budowa kancelarii dla dwóch leśnictw Rytwiny i Dębie Nadleśnictwa Zawadzkie w miejscowości Zawadzkie Projekt zamienny		
Specjalność	Konstrukcyjno-budowlana	NR 1
TEMAT	Rzut fundamentów.	SKALA 1: 50
LOKALIZACJA	Zawadzkie, ul. Strzelecka, dz. nr ew. 3127/2 k.m. 9	DATA: 09.2021
PROJEKTANT	mgr inż. Andrzej Rożałowski	
NR UPR. PROJ.	upr.nr 42/68	
OPRACOWAŁ	inż. Mirosław Maciołek	