


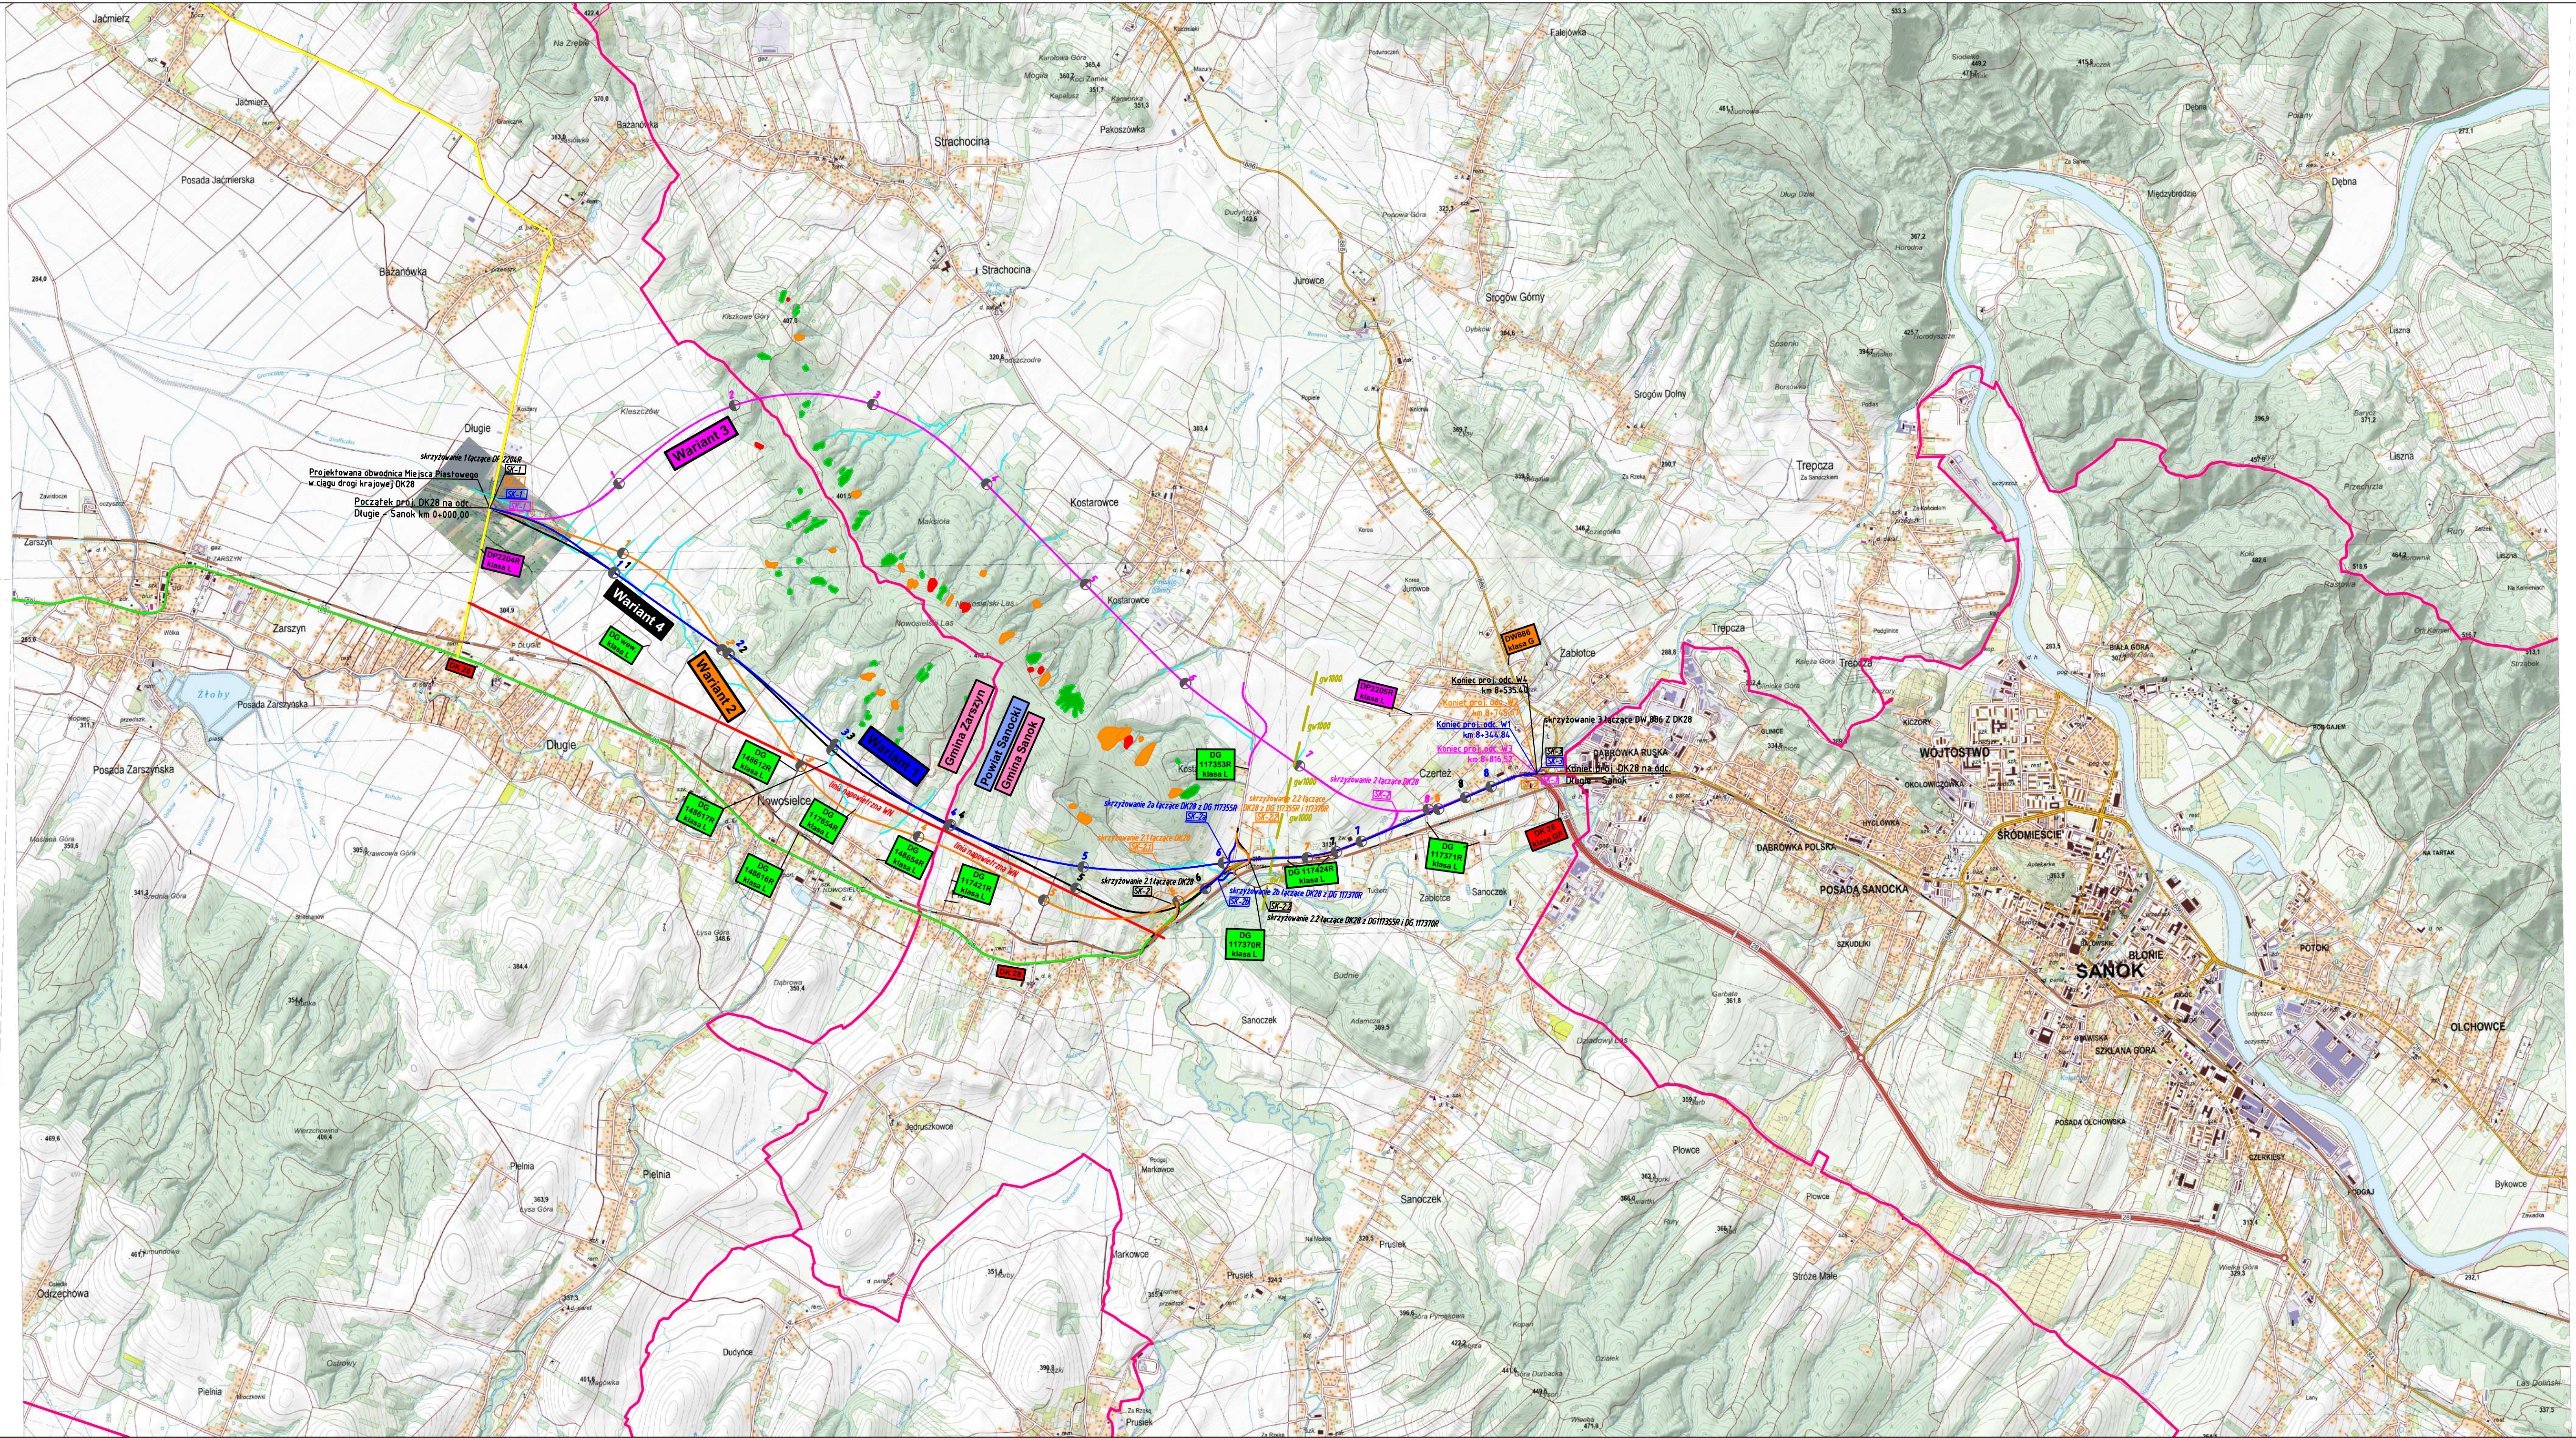

- LEGENDA:**
- projektowany W1 o dt. 8,34 km klasy GP
 - projektowany W2 o dt. 8,74 km klasy GP
 - projektowany W3 o dt. 8,81 km klasy GP
 - projektowany W4 o dt. 8,53 km klasy GP
 - punkty kilometrowe W1
 - punkty kilometrowe W2
 - punkty kilometrowe W3
 - punkty kilometrowe W4
 - numer skrzyżowania W1
 - numer skrzyżowania W2
 - numer skrzyżowania W3
 - numer skrzyżowania W4
 - osuwiska nieaktywne
 - osuwiska aktywne
 - osuwiska okresowe
 - istniejąca droga krajowa
 - istniejąca droga powiatowa
 - istniejąca linia kolejowa
 - granice gmin
 - rzeki, cieki
 - istniejąca sieć ew (WN)
 - istniejący gazociąg gw1000 (w/c)
 - proj. rozbudowa wlotów dróg poprzecznych w rejonie skrzyżowań W1
 - proj. rozbudowa wlotów dróg poprzecznych w rejonie skrzyżowań W2
 - proj. rozbudowa wlotów dróg poprzecznych w rejonie skrzyżowań W3
 - proj. rozbudowa wlotów dróg poprzecznych w rejonie skrzyżowań W4

Investor:

GDDKiA

Generalny Dyrektor Dróg Krajowych i Autostrad - działający przez Generalną Dyрекcję Dróg Krajowych i Autostrad Oddział w Rzeszowie 35-959 Rzeszów ul. Legionów 20

Jednostka projektowa:

PRO OST CONSULTING

Promost Consulting Sp. z o.o., Sp.k. ul. Jana Niemierskiego 4 35-307 Rzeszów

Nazwa zamierzenia budowlanego:

Wykonanie Studium Techniczno-Ekonomiczno-Środowiskowego (STES) oraz materiałów do wniosku o wydanie Decyzji o środowiskowych uwarunkowaniach (DŚU) dla zadania: "Rozbudowa drogi krajowej nr 28 na odcinku Długie (koniec obwodnicy Miejsca Piastowego) - Sanok (początek obwodnicy Sanoka)"

Nazwa części opracowania:

Akcja informacyjna

Tytuł rysunku:

Orientacja

Funkcja:	Imię i Nazwisko:	Nr uprawnień:
BRANŻA DROGOWA		
Projektant Główny:	mgr inż. Andrzej Kasprzyk	SWK/0148/POOD/06
Projektant:	mgr inż. Marcin Szeremeta	PDK/0148/POOD/13
Sprawdzający:	mgr inż. Jakub Górski	PDK/0069/POOD/24
Asystent projektanta:	mgr inż. Mikołaj Macek	
Asystent projektanta:	mgr inż. Justyna Dyrkacz	
Skala:	1:25 000	Data: 10.2026
Stadium:	STEŚ	Branża: DRO
Nr rysunku:	1	