
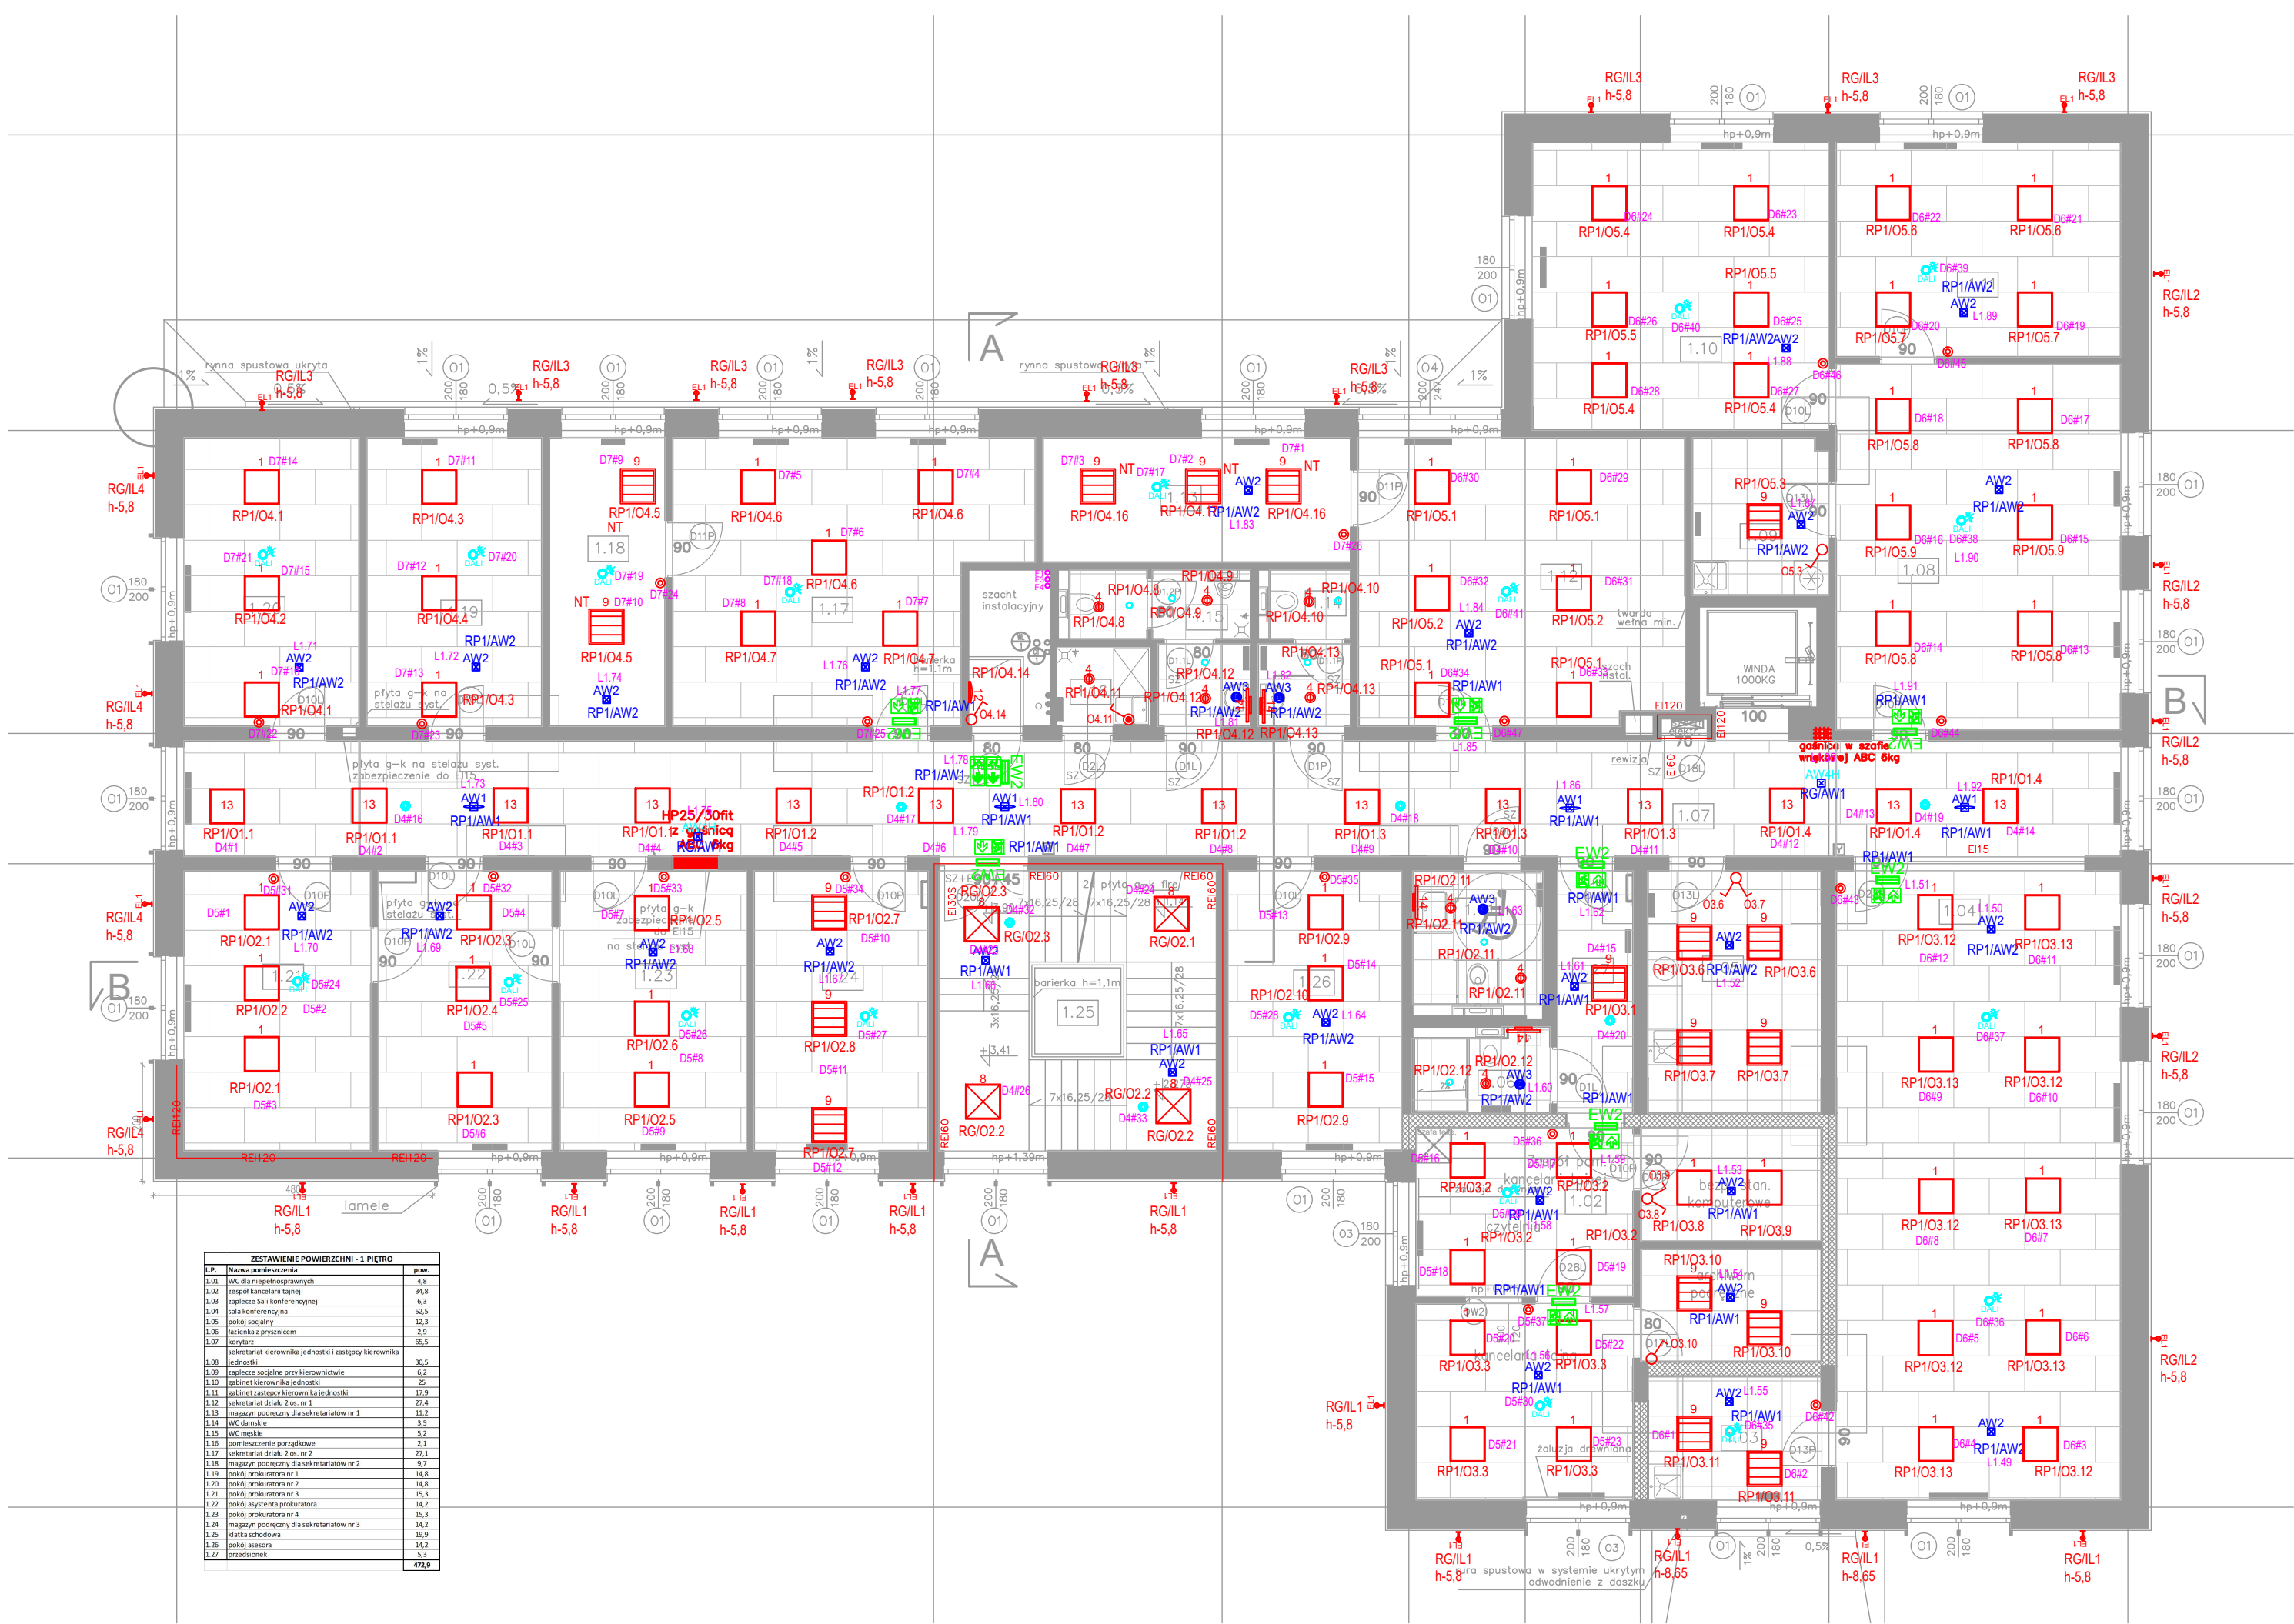


1 PIĘTRO

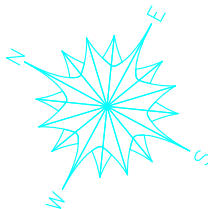

ZESTAWIENIE POWIERZCHNI - 1 PIĘTRO		
L.P.	Nazwa pomieszczenia	pow.
1.01	WC dla niepełnosprawnych	4,8
1.02	zespół kancelarii tajnej	34,8
1.03	gabinet Sali konferencyjnej	6,3
1.04	sala konferencyjna	53,5
1.05	połki socjalny	12,3
1.06	biuro z przyziem	2,9
1.07	korytarz	66,5
1.08	sekretariat kierownika jednostki i zastępcy kierownika jednostki	30,5
1.09	gabinety socjalne przy kierownictwie	5,2
1.10	gabinet kierownika jednostki	25
1.11	gabinet zastępcy kierownika jednostki	17,9
1.12	jednostka dyktu 2 os. nr 1	27,4
1.13	magazyn podręczny dla sekretariatów nr 1	11,2
1.14	WC damskie	3,5
1.15	WC męskie	5,2
1.16	pomieszczenie porządkowe	2,1
1.17	sekretariat dyktu 2 os. nr 2	27,3
1.18	magazyn podręczny dla sekretariatów nr 2	9,7
1.19	połki prokuratora nr 1	14,8
1.20	połki prokuratora nr 2	14,8
1.21	połki prokuratora nr 3	15,3
1.22	połki asystenta prokuratora	14,2
1.23	połki prokuratora nr 4	15,3
1.24	magazyn podręczny dla sekretariatów nr 3	14,2
1.25	kuchnia kuchnia	19,9
1.26	połki asystenta	14,2
1.27	przebiegiem	5,3
		<b>472,9</b>

Zestawienie danych z projektu		
Blok	Opis	Ilość
	Detektor obecności	7 szt.
	Detektor ruchu 360 DALI	7 szt.
	Oprawa awaryjna IP65, 1W, wpuszczana	4 szt.
	Oprawa awaryjna LED ewakuacyjna, naścienna/natynkowa, 1W, piktogram	9 szt.
	Oprawa awaryjna NT, 1W, asymetryczna, typ R W1	2 szt.
	Oprawa awaryjna, korytarzowa, 2W, typ R C1	4 szt.
	Oprawa awaryjna, ogólna, 2W, wpuszczana, typ R M2	26 szt.
	Oprawa LED typu downlight, wpuszczana, 18W, 2087lm, 4000K	9 szt.
	Oprawa LED, 36W, 3610lm, 4000K, IP20, 60x60, natynkowa DALI	4 szt.
	Oprawa LED, 36W, 4320lm, 4000K, IP20, 600x600	2 szt.
	Oprawa LED, 600x600, 40W, 3600lm, OPAL, IP40, 4000K	63 szt.
	Oprawa LED, 600x600, 40W, 3600lm, OPAL, IP40, 4000K	8 szt.
	Oprawa LED, 600x600, 40W, 3600lm, OPAL, IP40, 4000K	10 szt.
	Piktogram góra, wprost, drzwi prawostronne	8 szt.
	Piktogram, kierunek w lewo	1 szt.
	Piktogram, kierunek w prawo	1 szt.
	Plafon LED 18W, 1800lm, IP54, 4000K, Kinkiet	1 szt.
	Przełącznik wielopozycyjny, jednobiegowy	2szt.
	Przycisk DALI	18 szt.
	Łącznik	3 szt.
	Oprawa LED oświetlenia elewacji 15W, 1642lm, świecenie góra-dół, wąski strumień światła	29 szt.
	Oprawa LED, 20W, 4000K, IP20, 600x600, 2140lm DALI	14 szt.
	Kinkiet LED IP44, 10W, 1100lm, 580mm	4 szt.
	Łącznik hermetyczny	1 szt.
	Oprawa w wersji natynkowej	
	Detektor obecności, ruchu, światła, DALI, wpuszczany, 12m	19 szt.

Dla budynku 0,00 = 104,2 m.n.p.m. Rzędę bezwzględny określono jako 40 cm powyżej rzędnej terenu na granicy linii rozgraniczającej z ulicą Bartniaką. W przypadku stwierdzenia rozbieżności w pomiarach na etapie tyczenia budynku, rzędną 0,00 odpowiednio skorygować lub skontaktować się z projektantem.

KONOPINSCY.PL PROJEKTOWANIE EKONOMICZNE, KONSULTING, ARCHITEKTURA. TEL. 602 109 276

PROJEKT SIEDZIBY DLA PROKURATURY REJONOWEJ W GRODZISKU MAZOWIECKIM PRZY UL. BARTNIAKĄ WRAZ Z INFRASTRUKTURĄ TECHNICZNĄ I ZAGOSPODAROWANIEM

1 Piętro - Rzut instalacji oświetleniowej

PROJEKTOWAŁ: MGR INŻ. Sławomir Radziszewski UPR. MAZ/0540/POOE/14 SPEC. ELEKTRYCZNA	ADRES INWESTYCJI: GRODZISK MAZOWIECKI, DZ. NR. EW. 11/5, OBRĘB 0029
SPRAWDZAŁ: MGR INŻ. Mirosław Konca UPR. CIE13/86 SPEC. ELEKTRYCZNA	INWESTOR: SKARB PAŃSTWA PROKURATURA OKRĘGOWA W WARSZAWIE UL. CHOJCIŃSKA 28, 00-791 WARSZAWA
OPRACOWAŁ: MGR INŻ. Piotr Burawski	DATA: 07.2023/11.2023
FAZA: PROJEKT WYKONAWCZY	BRANŻA: ELEKTRYCZNA
	SKALA: 1:100

E06