


OZNACZENIA

- projektowane przewody kanalizacji sanitarnej
- projektowane przewody kan. sanitarnej pod stropem
- inst. wody zimnej
- inst. wody ciepłej
- inst. wody cyrkulacyjnej
- inst. hydrantowa
- hydrant p.poż. Ø25
- inst. gazu

ZMIANA KONSTRUKCJI SEPAROWANIA
POMIĘDZY W ZWIĄZKU ZE ZMIANĄ
KONSTRUKCJI NUMER WENTYLATORA

kratka zintegrowana z
przepompownią 433/m
h=17,0m
1,0kW 230V

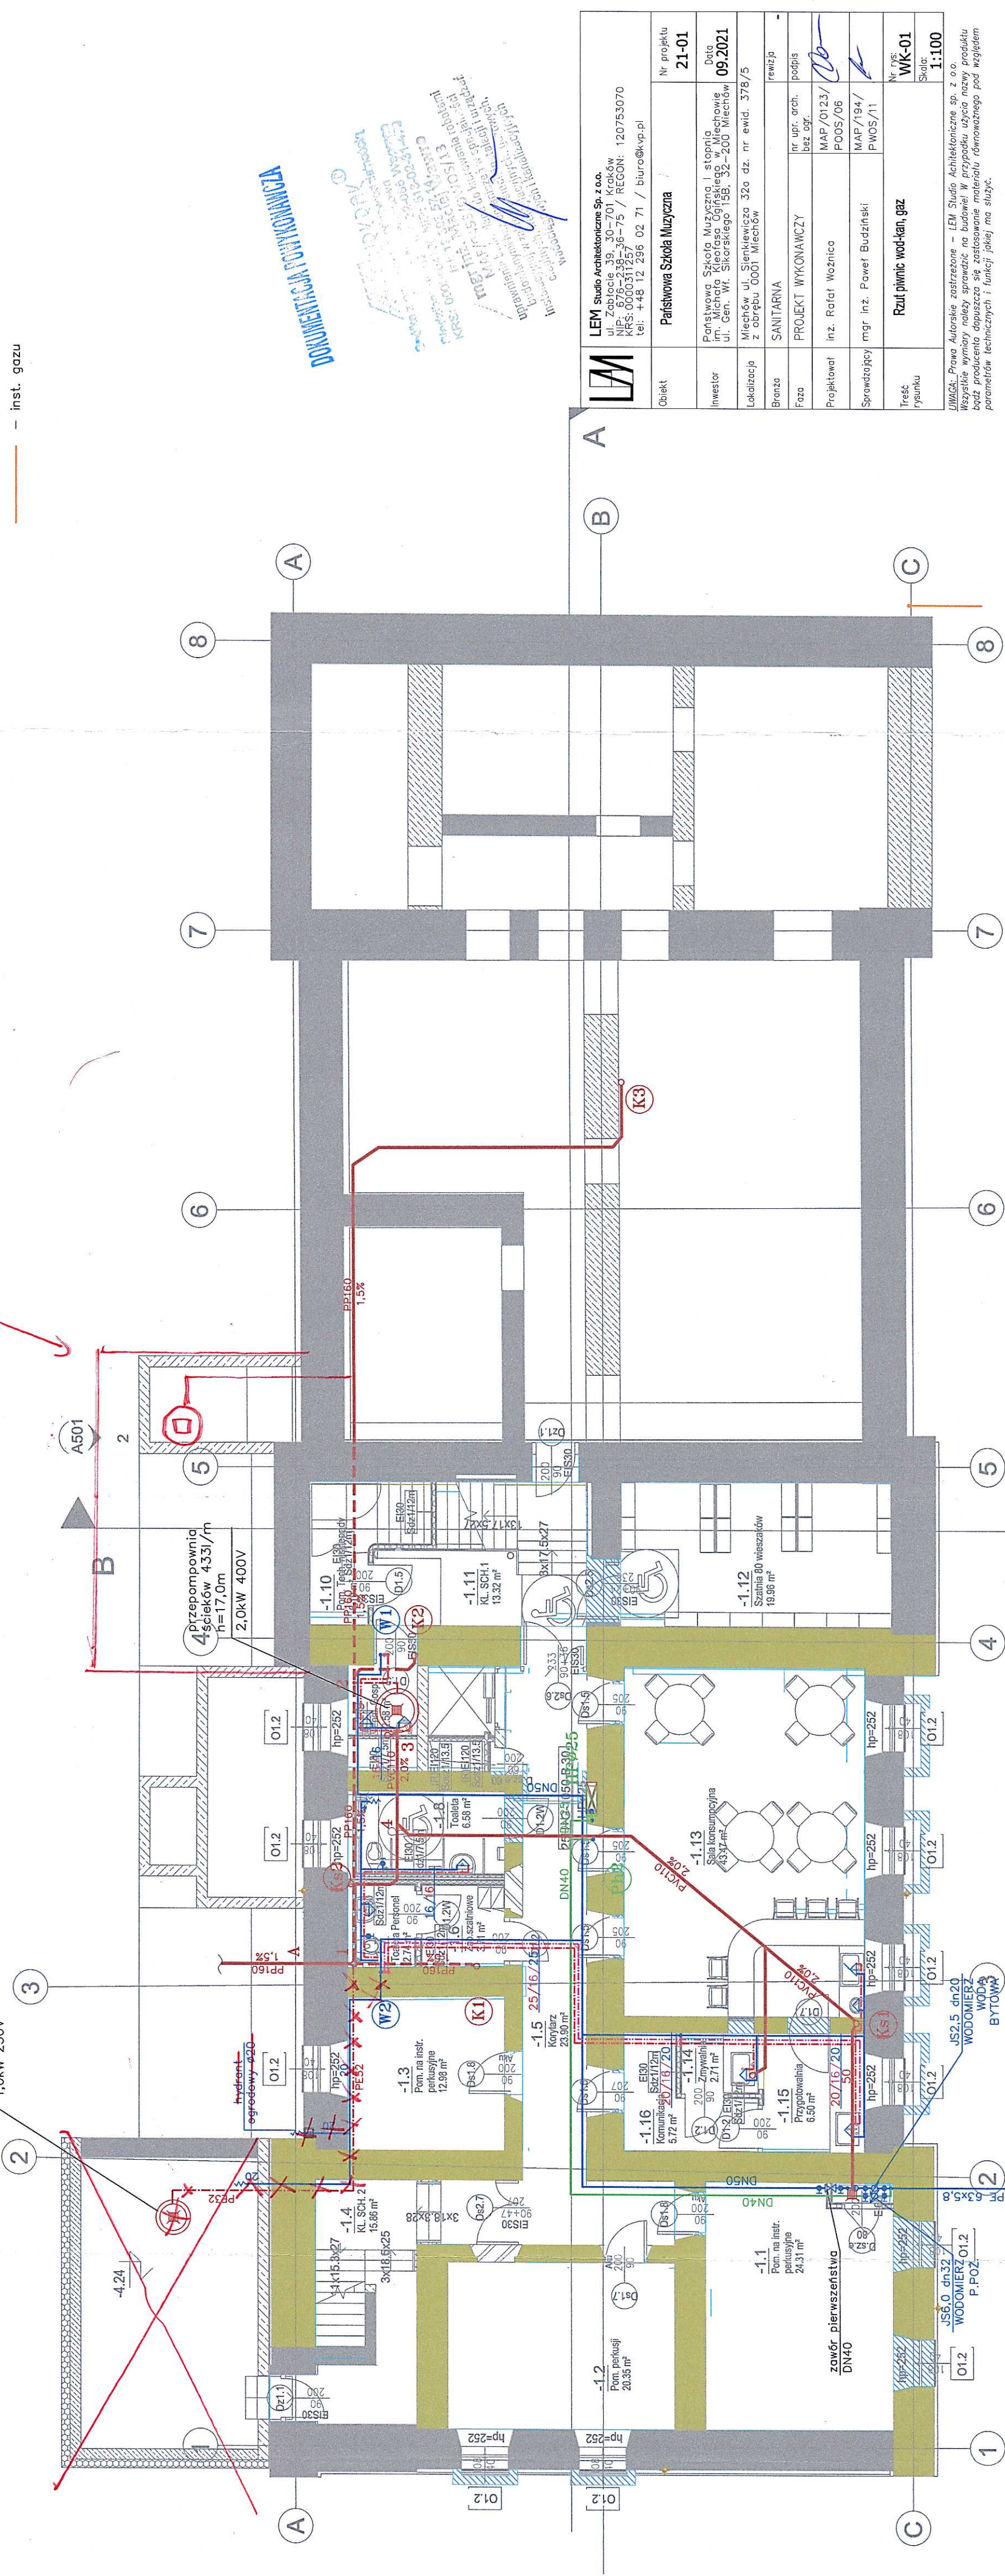

DOCUMENTACJA PROJEKTOWA

LEM Studio Architekcyjne Sp. z o.o.
ul. Sienkiewicza 32a, 01-650 Warszawa
NIP: 762-023-38-75 / REGON: 120753070
KRS: 0000311257
tel: +48 12 296 02 71 / biuro@kvp.pl

Obiekt	Państwowa Szkoła Muzyczna	Nr projektu	21-01
Investor	Państwowa Szkoła Muzyczna I stopnia im. Michała Kleofasa Ogórnika w Miechowie ul. Gen. Wł. Sikorskiego 15B, 32-200 Miechów	Data	09.2021
Lokalizacja	Miechów ul. Sienkiewicza 32a dz. nr ewid. 378/5		
Bransza	SANITARNA	rewizja	-
Faza	PROJEKT WYKONAWCZY	nr utr. arch. bez ogr.	podpis
Projektował	inż. Rafał Woźnica	MAP/0123/ POOS/06	
Sprawdzący	mgr inż. Paweł Budziński	MAP/194/ PWOS/11	
Treść rysunku	Rzut piwnic wod-kan, gaz	Nr rys.	WK-01
		Skala:	1:100

UWAGA: Prawa Autorskie zastrzeżone – LEM Studio Architekcyjne sp. z o.o.
Wszystkie wymiary należy sprawdzić na budowie. W przypadku użycia nazwy produktu
bądź producenta dopuszcza się zastosowanie materiału równoznacznego pod względem
parametrów technicznych i funkcji jakiej ma służyć.