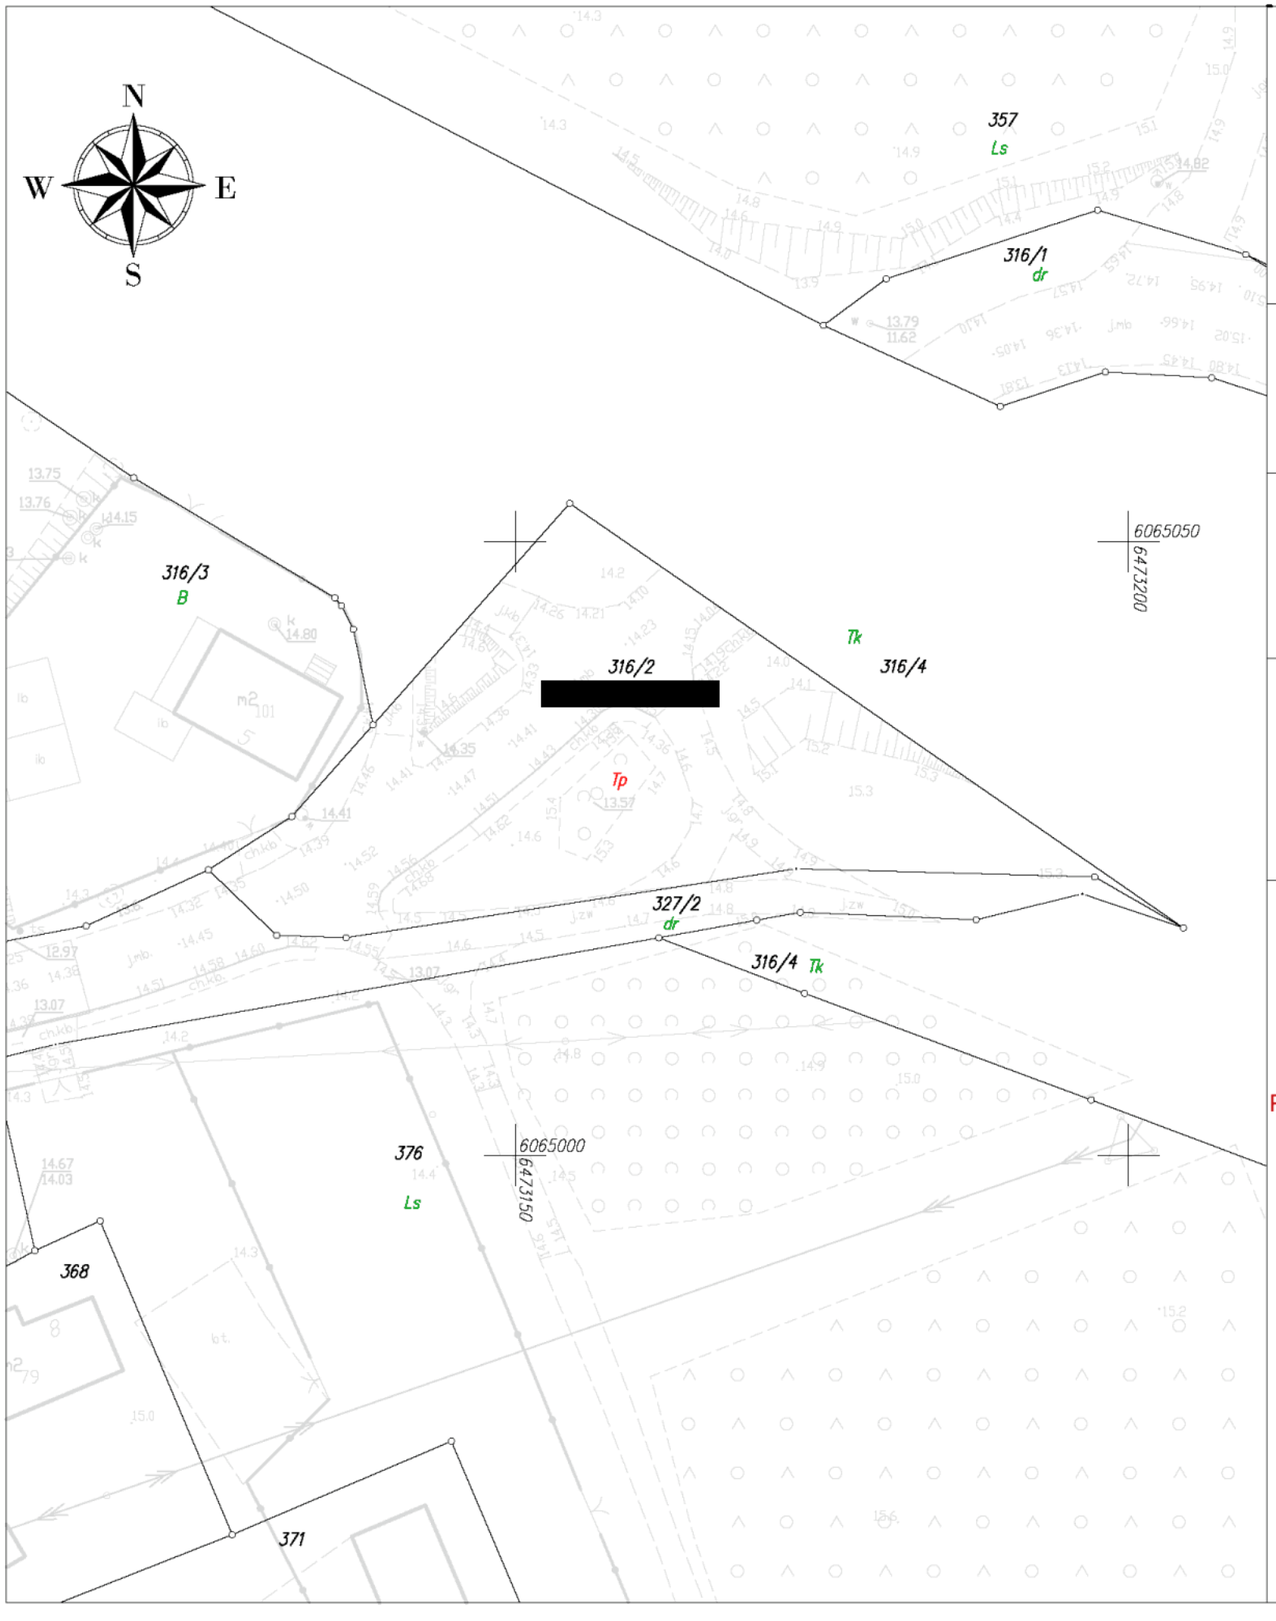


Mapa do celów prawnych

SKALA: 1 : 500

Arkusz nr 1.

Identyfikator zgłoszenia pracy geodezyjnej: 6640.595.2025

Układ współrzędnych płaskich: PUWG 2000/6

Obiekt: Elektrownia_obr. Łebieniec

Data sporządzenia: 09.04.2025

Województwo: pomorskie

Powiat: lęborski

Gmina: Wicko

Obręb: 0006 Łebieniec

Działki: 316/2

GEOPARTNER Inżynieria
Spółka z ograniczoną odpowiedzialnością
80-125 Gdańsk, ul. Kartuska 255a
NIP 583-322-36-66 Regon: 366074199
(Jednostka wykonawstwa geodezyjnego)

Kierownik jednostki wykonawstwa geodezyjnego:

Podpis jest prawidłowy
Dokument podpisany przez ROMAN WĘGLICKI
Data: 2025.04.11 12:44:33 CEST
Roman Węglicki; geodeta upr. nr 19349

Mapę z projektem podziału sporządzono przy wykorzystaniu:

1. Mapy zasadniczej w skali 1:500 sekcje:
   – 6.229.17.24.3.3, 6.229.17.24.3.4

Integralną częścią mapy do celów prawnych jest wykaz zmian danych ewidencyjnych z dn. 09.04.2025r. sporządzony na oddzielnym arkuszu.

POMORSKI URZĄD WOJEWÓDZKI
W GDAŃSKU
WYDZIAŁ INFRASTRUKTURY

Załącznik nr 2 ark. 3
do decyzji Wojewody Pomorskiego
nr WI-V.747.1.6.2025.SM

Małgorzata Cymerys
Elektronicznie podpisany przez Małgorzata Cymerys
Data: 2025.10.17 15:01:04 +02'00'

Poświadcza się, że niniejszy dokument został opracowany w wyniku prac, których rezultaty zawiera operat techniczny wpisany do ewidencji materiałów państwowego zasobu geodezyjnego i kartograficznego.	
Nazwa organu prowadzącego państwowy zasób geodezyjny i kartograficzny	Starosta Lęborski
Identyfikator ewidencyjny operatu technicznego	P.2208.2025.586
Data przyjęcia operatu technicznego do zasobu	2025-04-16
Imię, nazwisko i podpis osoby reprezentującej organ	Marcin Janczak

dokument podpisany elektronicznie

Signed by / Podpisano przez:
Marcin Kazimierz Janczak
Date / Data:
2025-04-16 11:20