


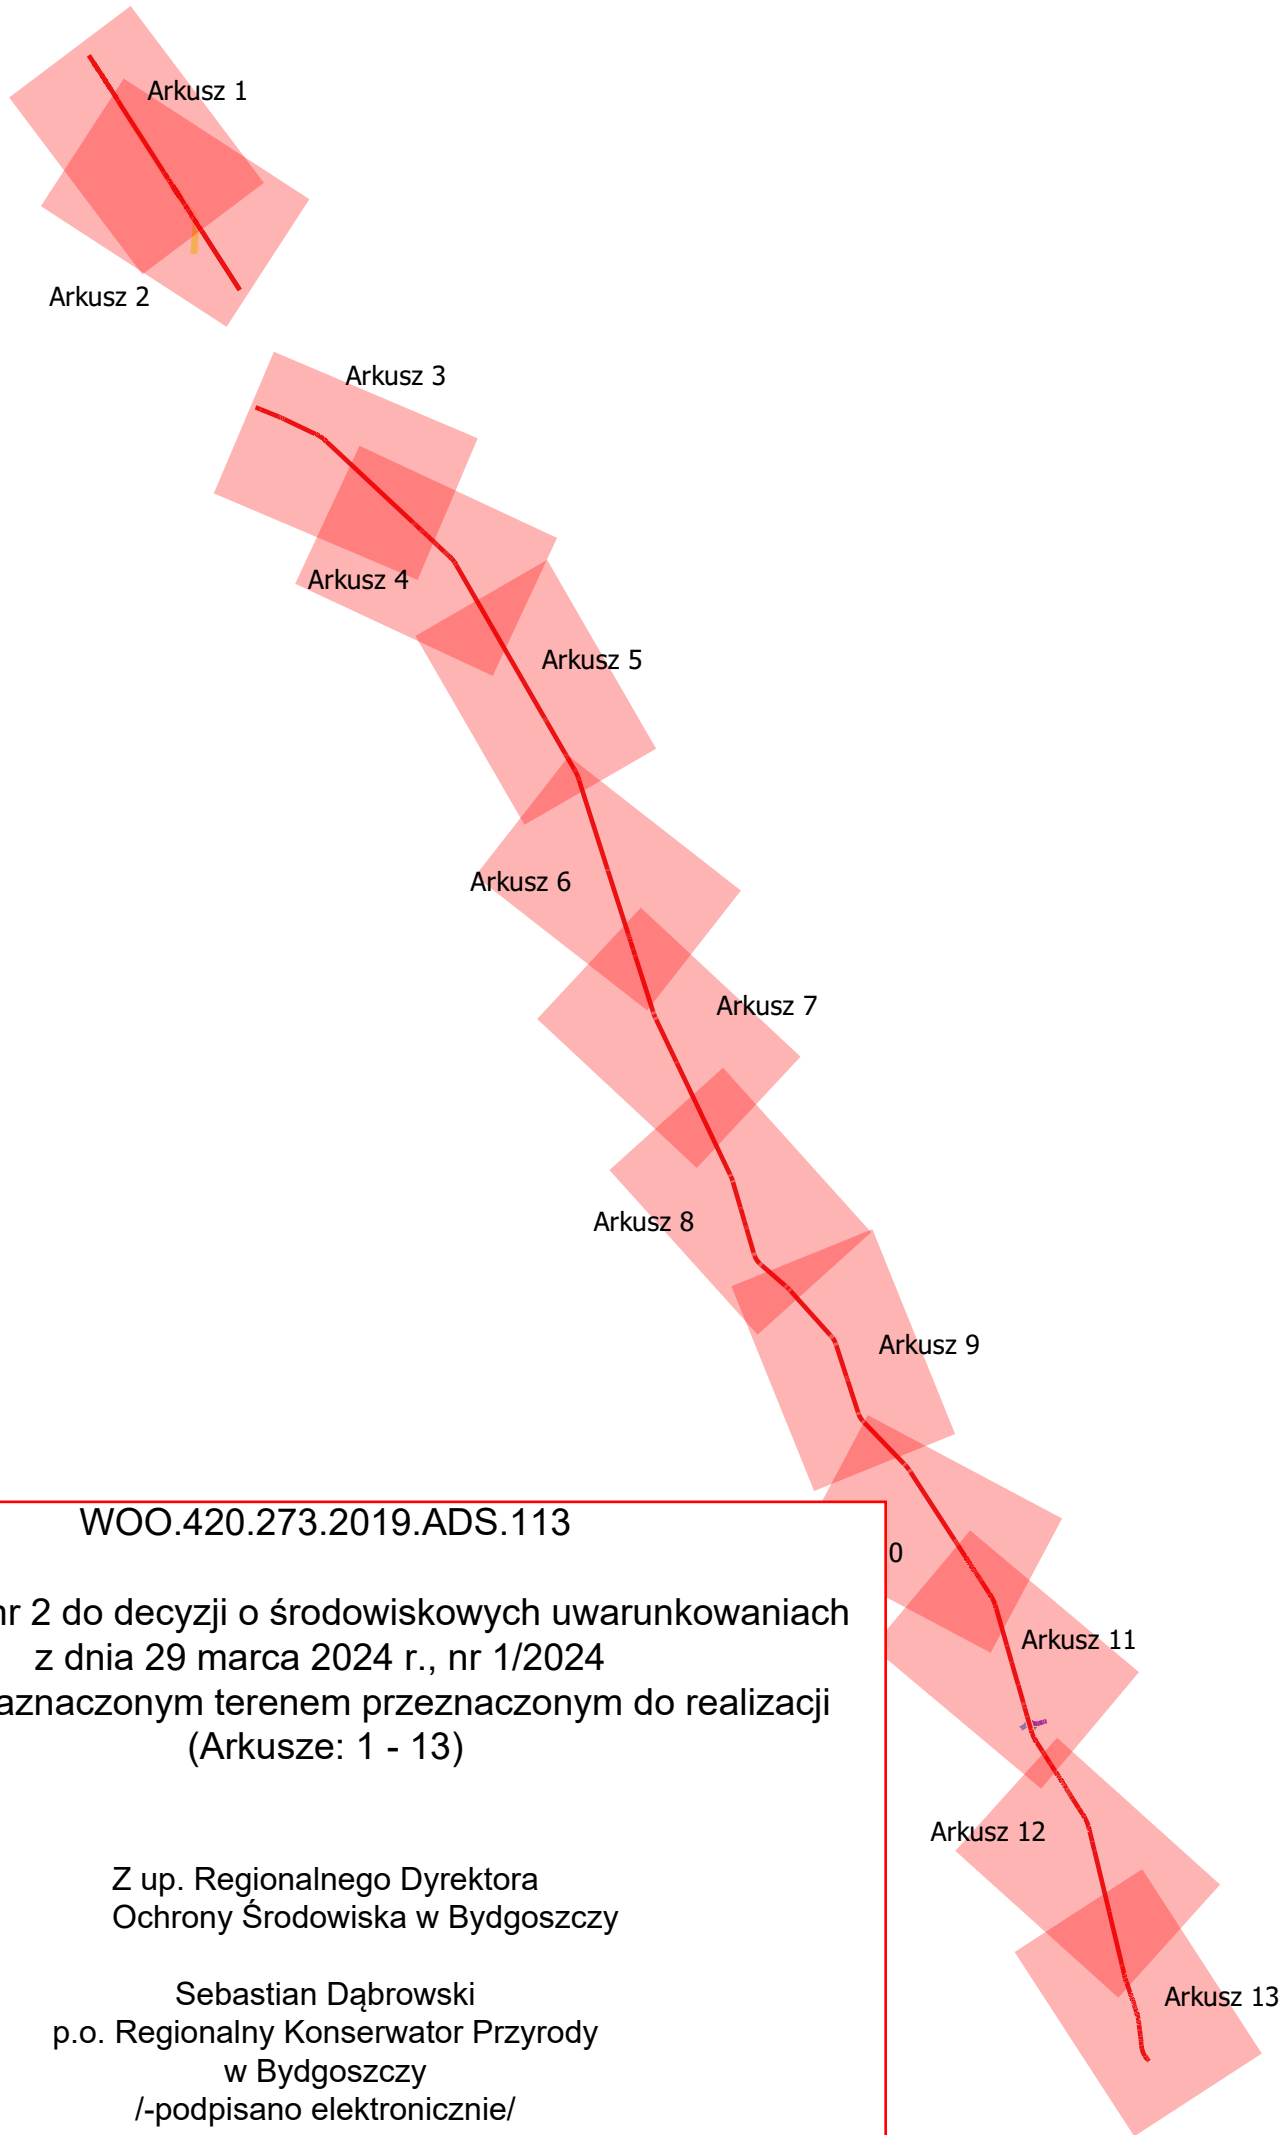

Legenda

Zakres przedsięwzięcia (nr linii kolejowych):

- 131
- 544
- 737
- 740
- 741
- 809
- Drogi
- Obiekty inżynieryjne
- Obiekty kubaturowe
- Przejazdy
- Układ drogowy

Jednostki administracyjne

- województwa

WOO.420.273.2019.ADS.113


- załącznik nr 2 do decyzji o środowiskowych uwarunkowaniach z dnia 29 marca 2024 r., nr 1/2024

- mapa z zaznaczonym terenem przeznaczonym do realizacji (Arkusze: 1 - 13)

Z up. Regionalnego Dyrektora Ochrony Środowiska w Bydgoszczy

Sebastian Dąbrowski
p.o. Regionalny Konserwator Przyrody w Bydgoszczy
/-podpisano elektronicznie/

Prace w ciągu C-E 65 na odcinku Zduńska Wola – Inowrocław – Tczew. LCS Inowrocław		
Zamawiający:	 PKP POLSKIE LINIE KOLEJOWE S.A.	Wykonawca: 
	Imię i nazwisko:	Data:
Opracował:	mgr inż. Łukasz Musielski	marzec 2023
Sprawdzał:	dr Jacek Kurzawa	marzec 2023
Stadium:	RAPORT O ODDZIAŁYWANIU PRZEDSIĘWZIĘCIA NA ŚRODOWISKO (tekst jednolity)	
Branża:	Ochrona Środowiska	
Nazwa mapy:	Zakres planowanego przedsięwzięcia - mapa poglądowa	
Skala:	1 : 25 000	Mapa nr: 1

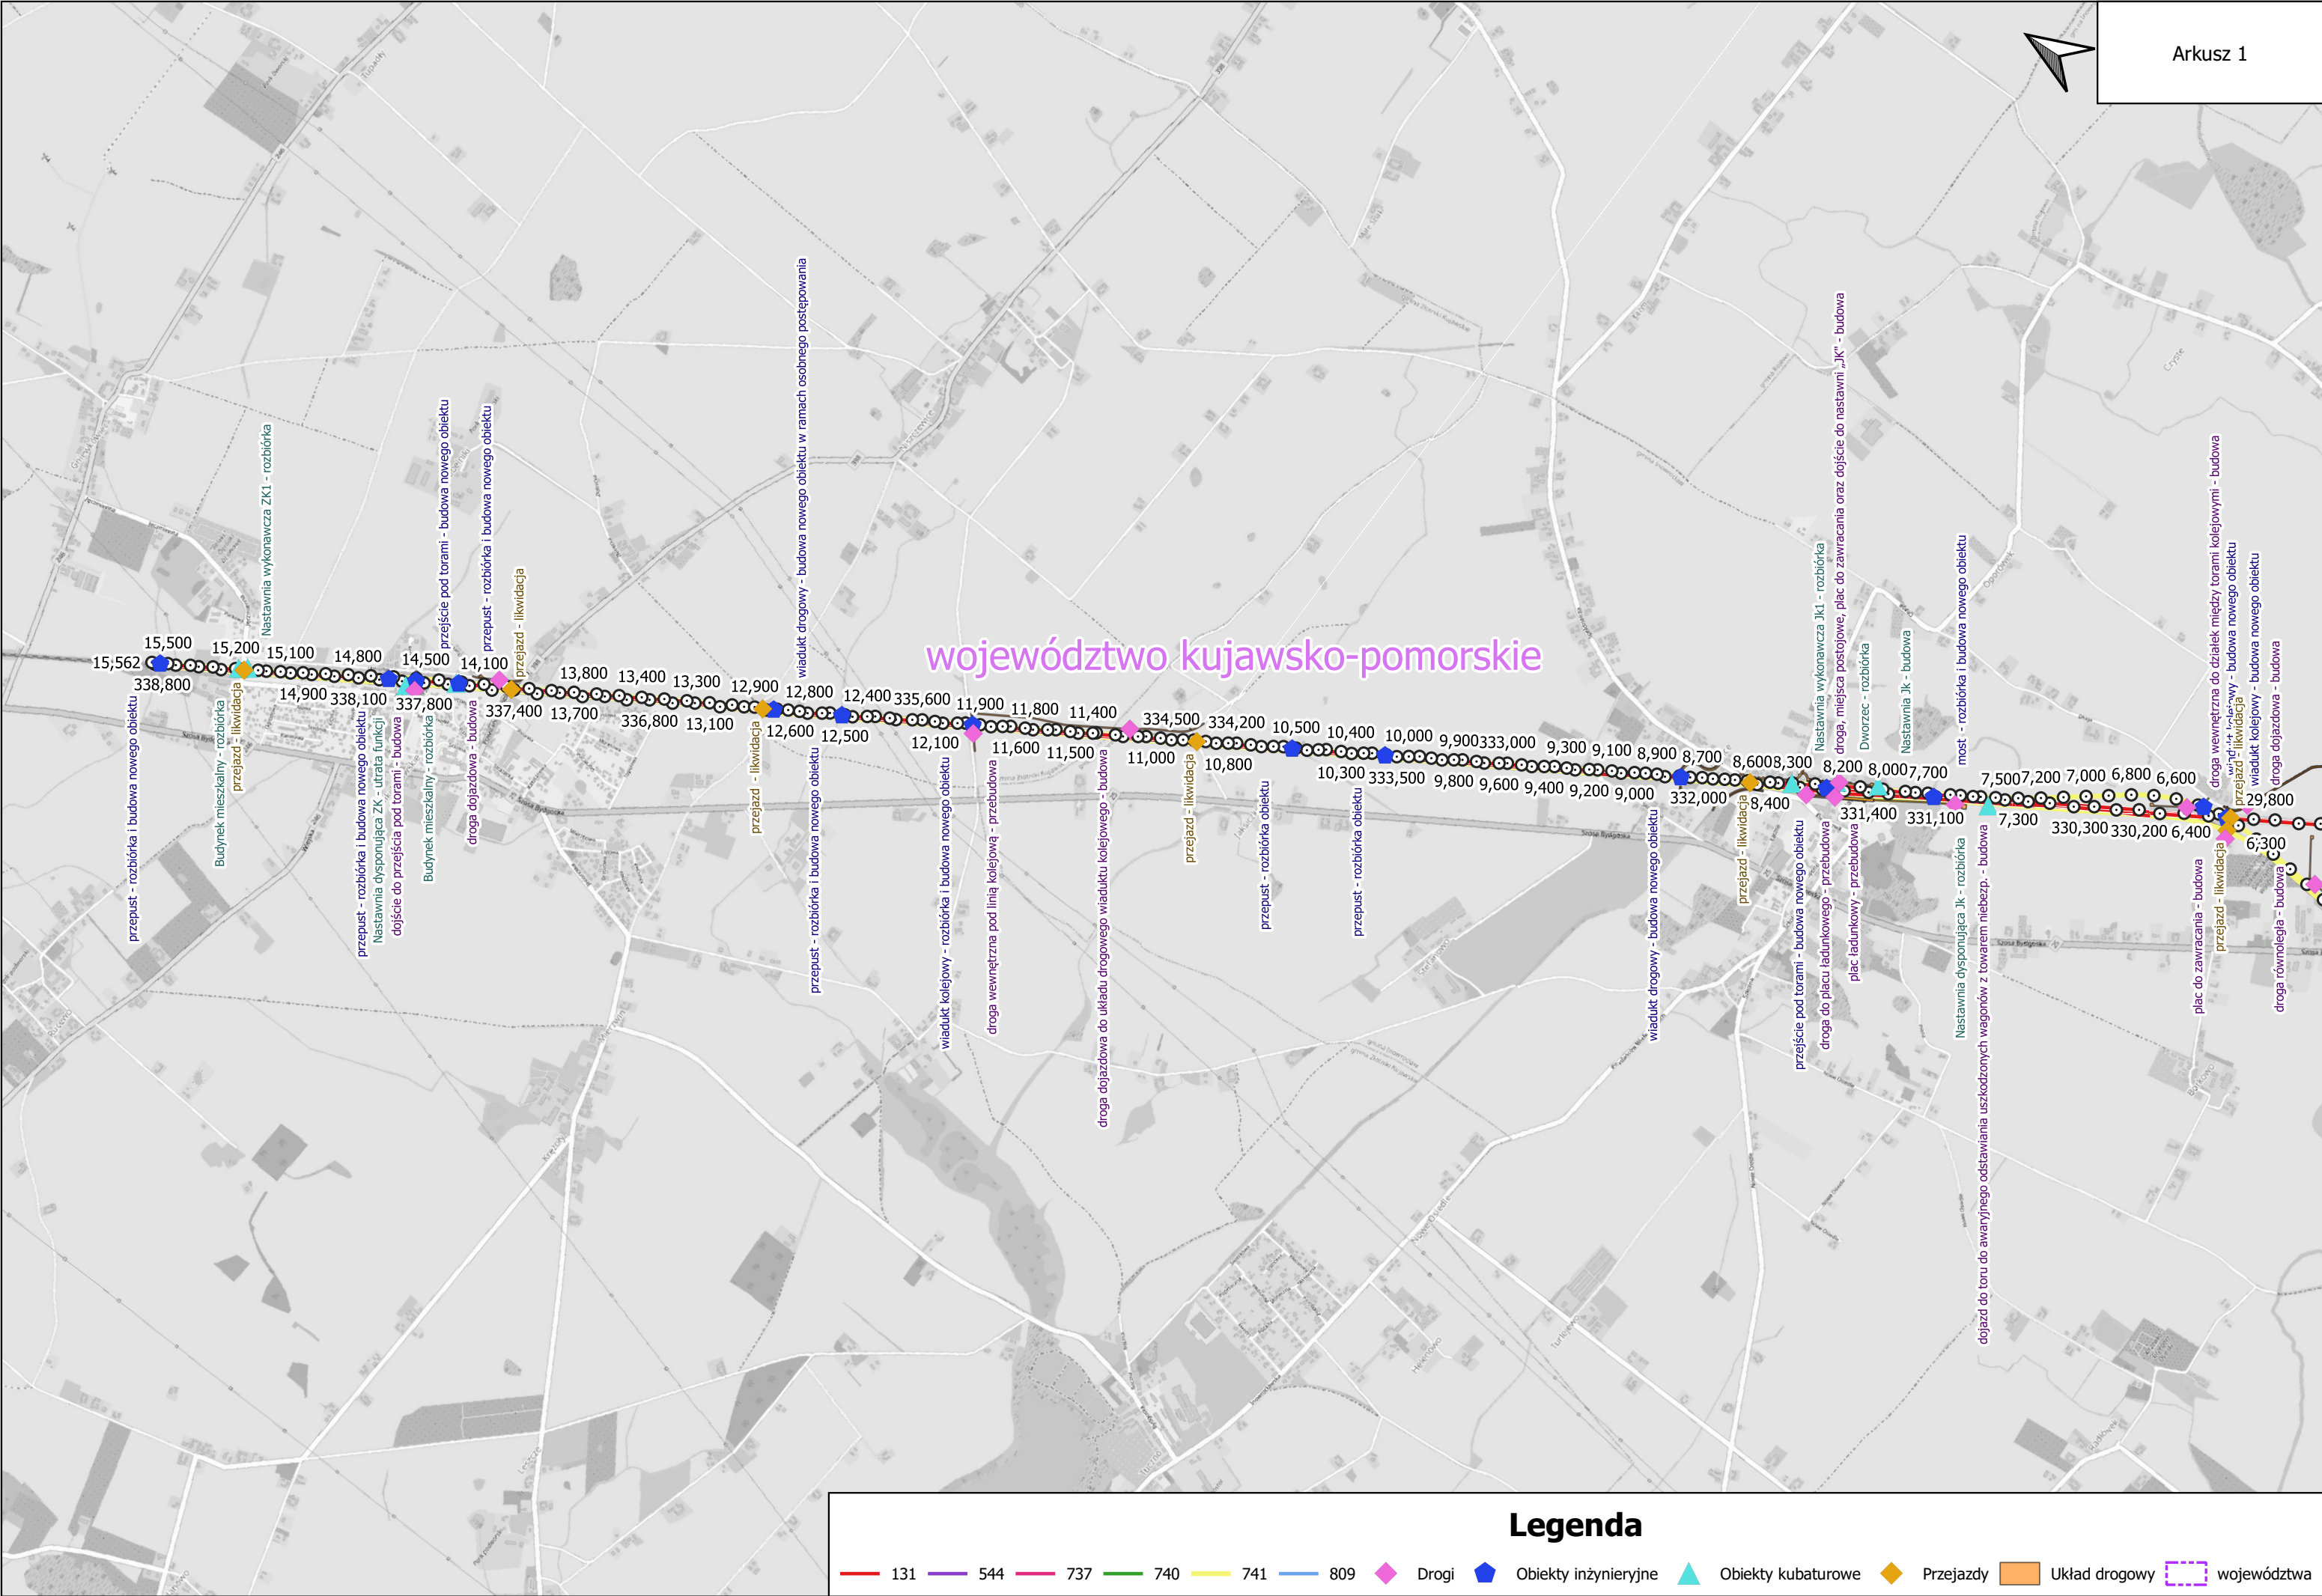














województwo kujawsko-pomorskie

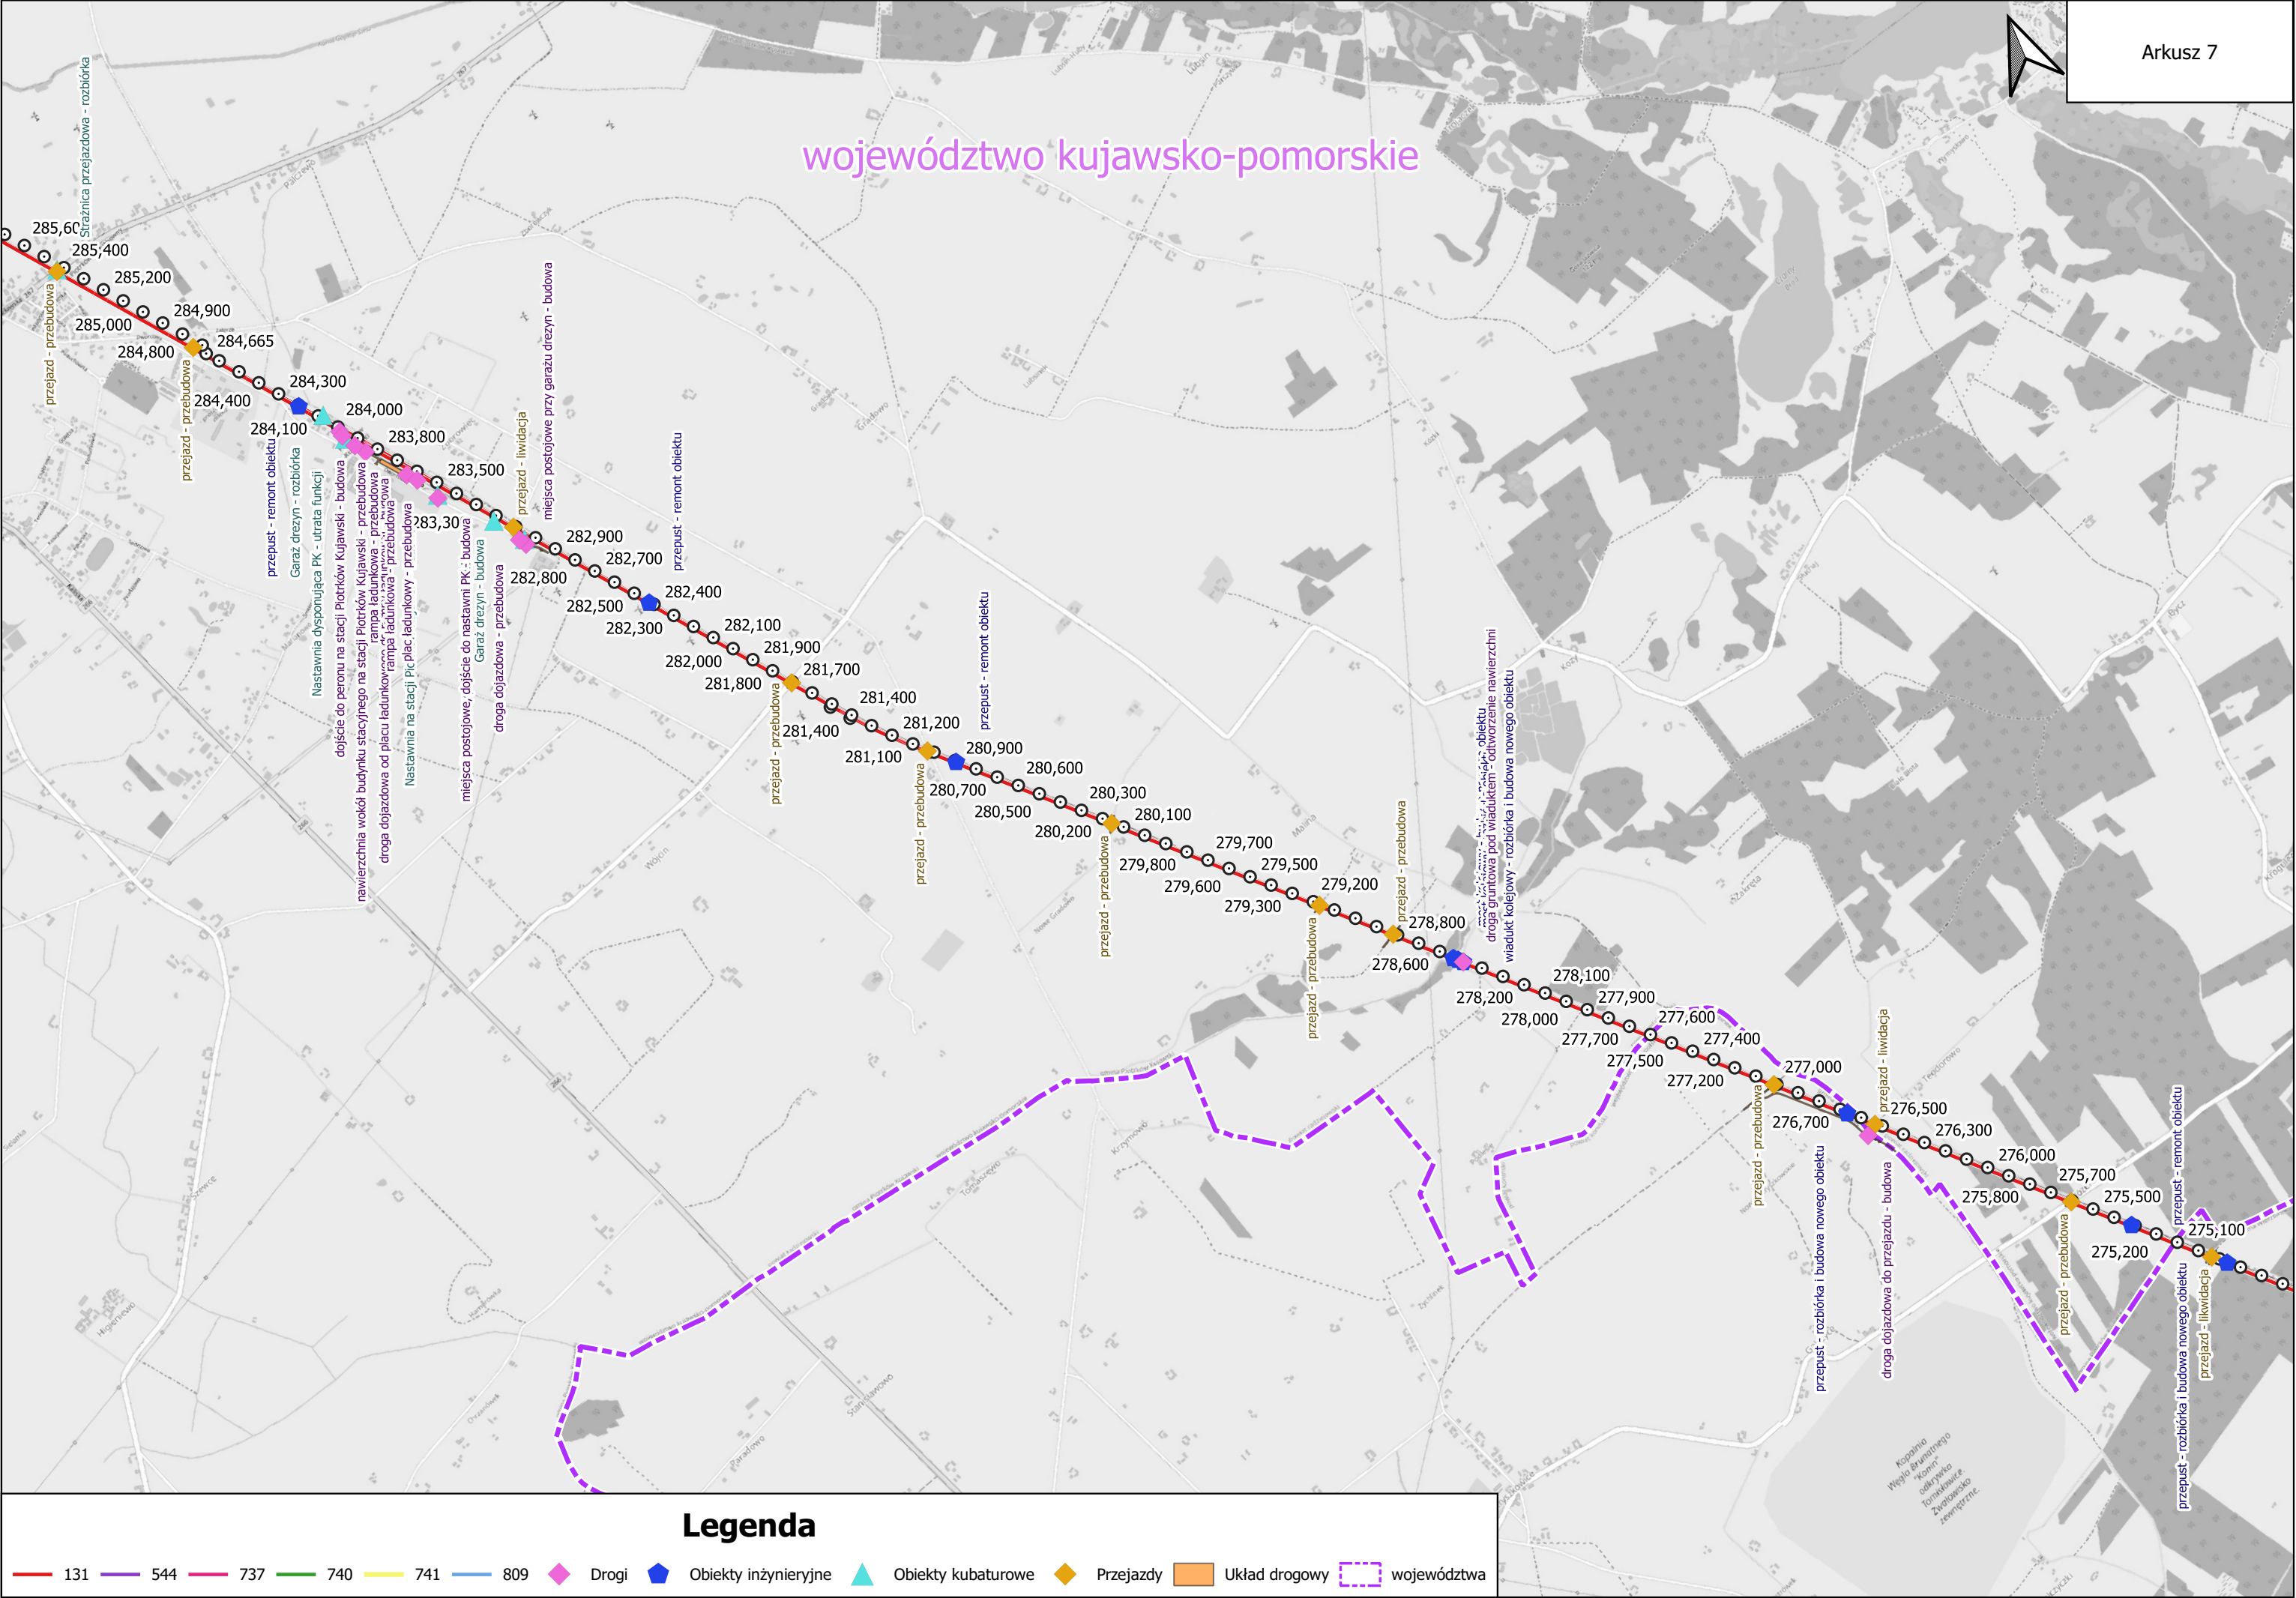

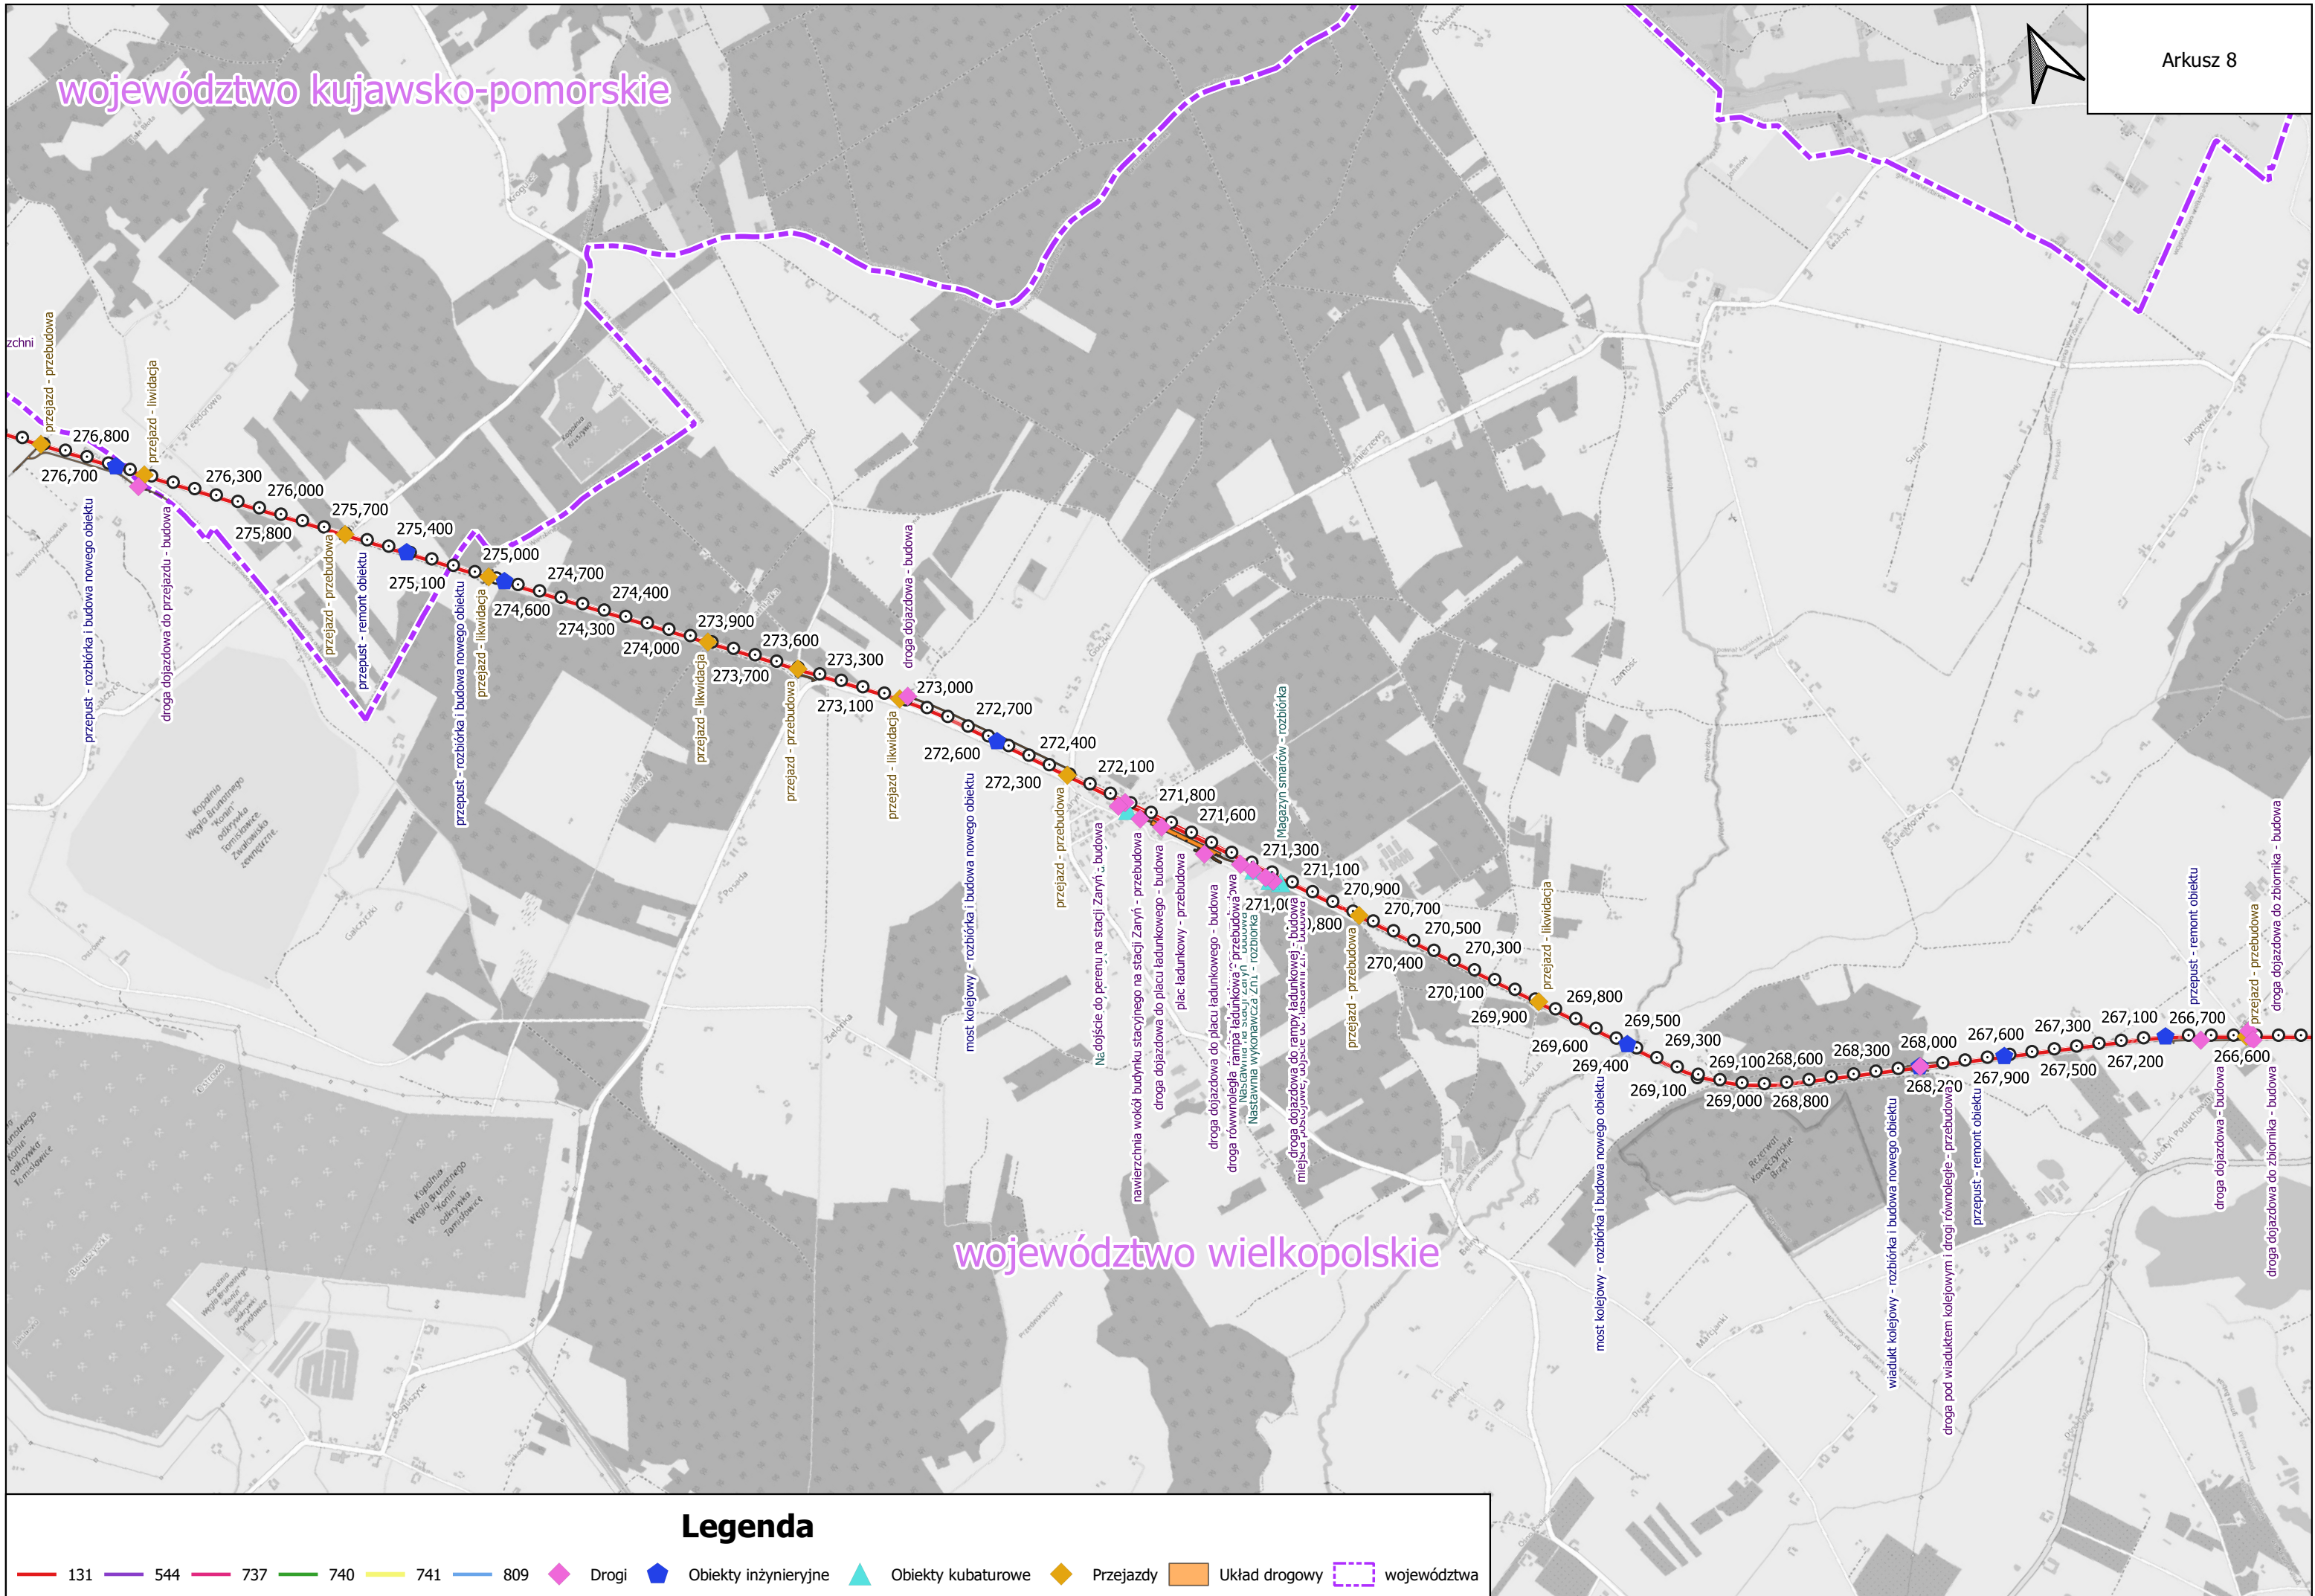

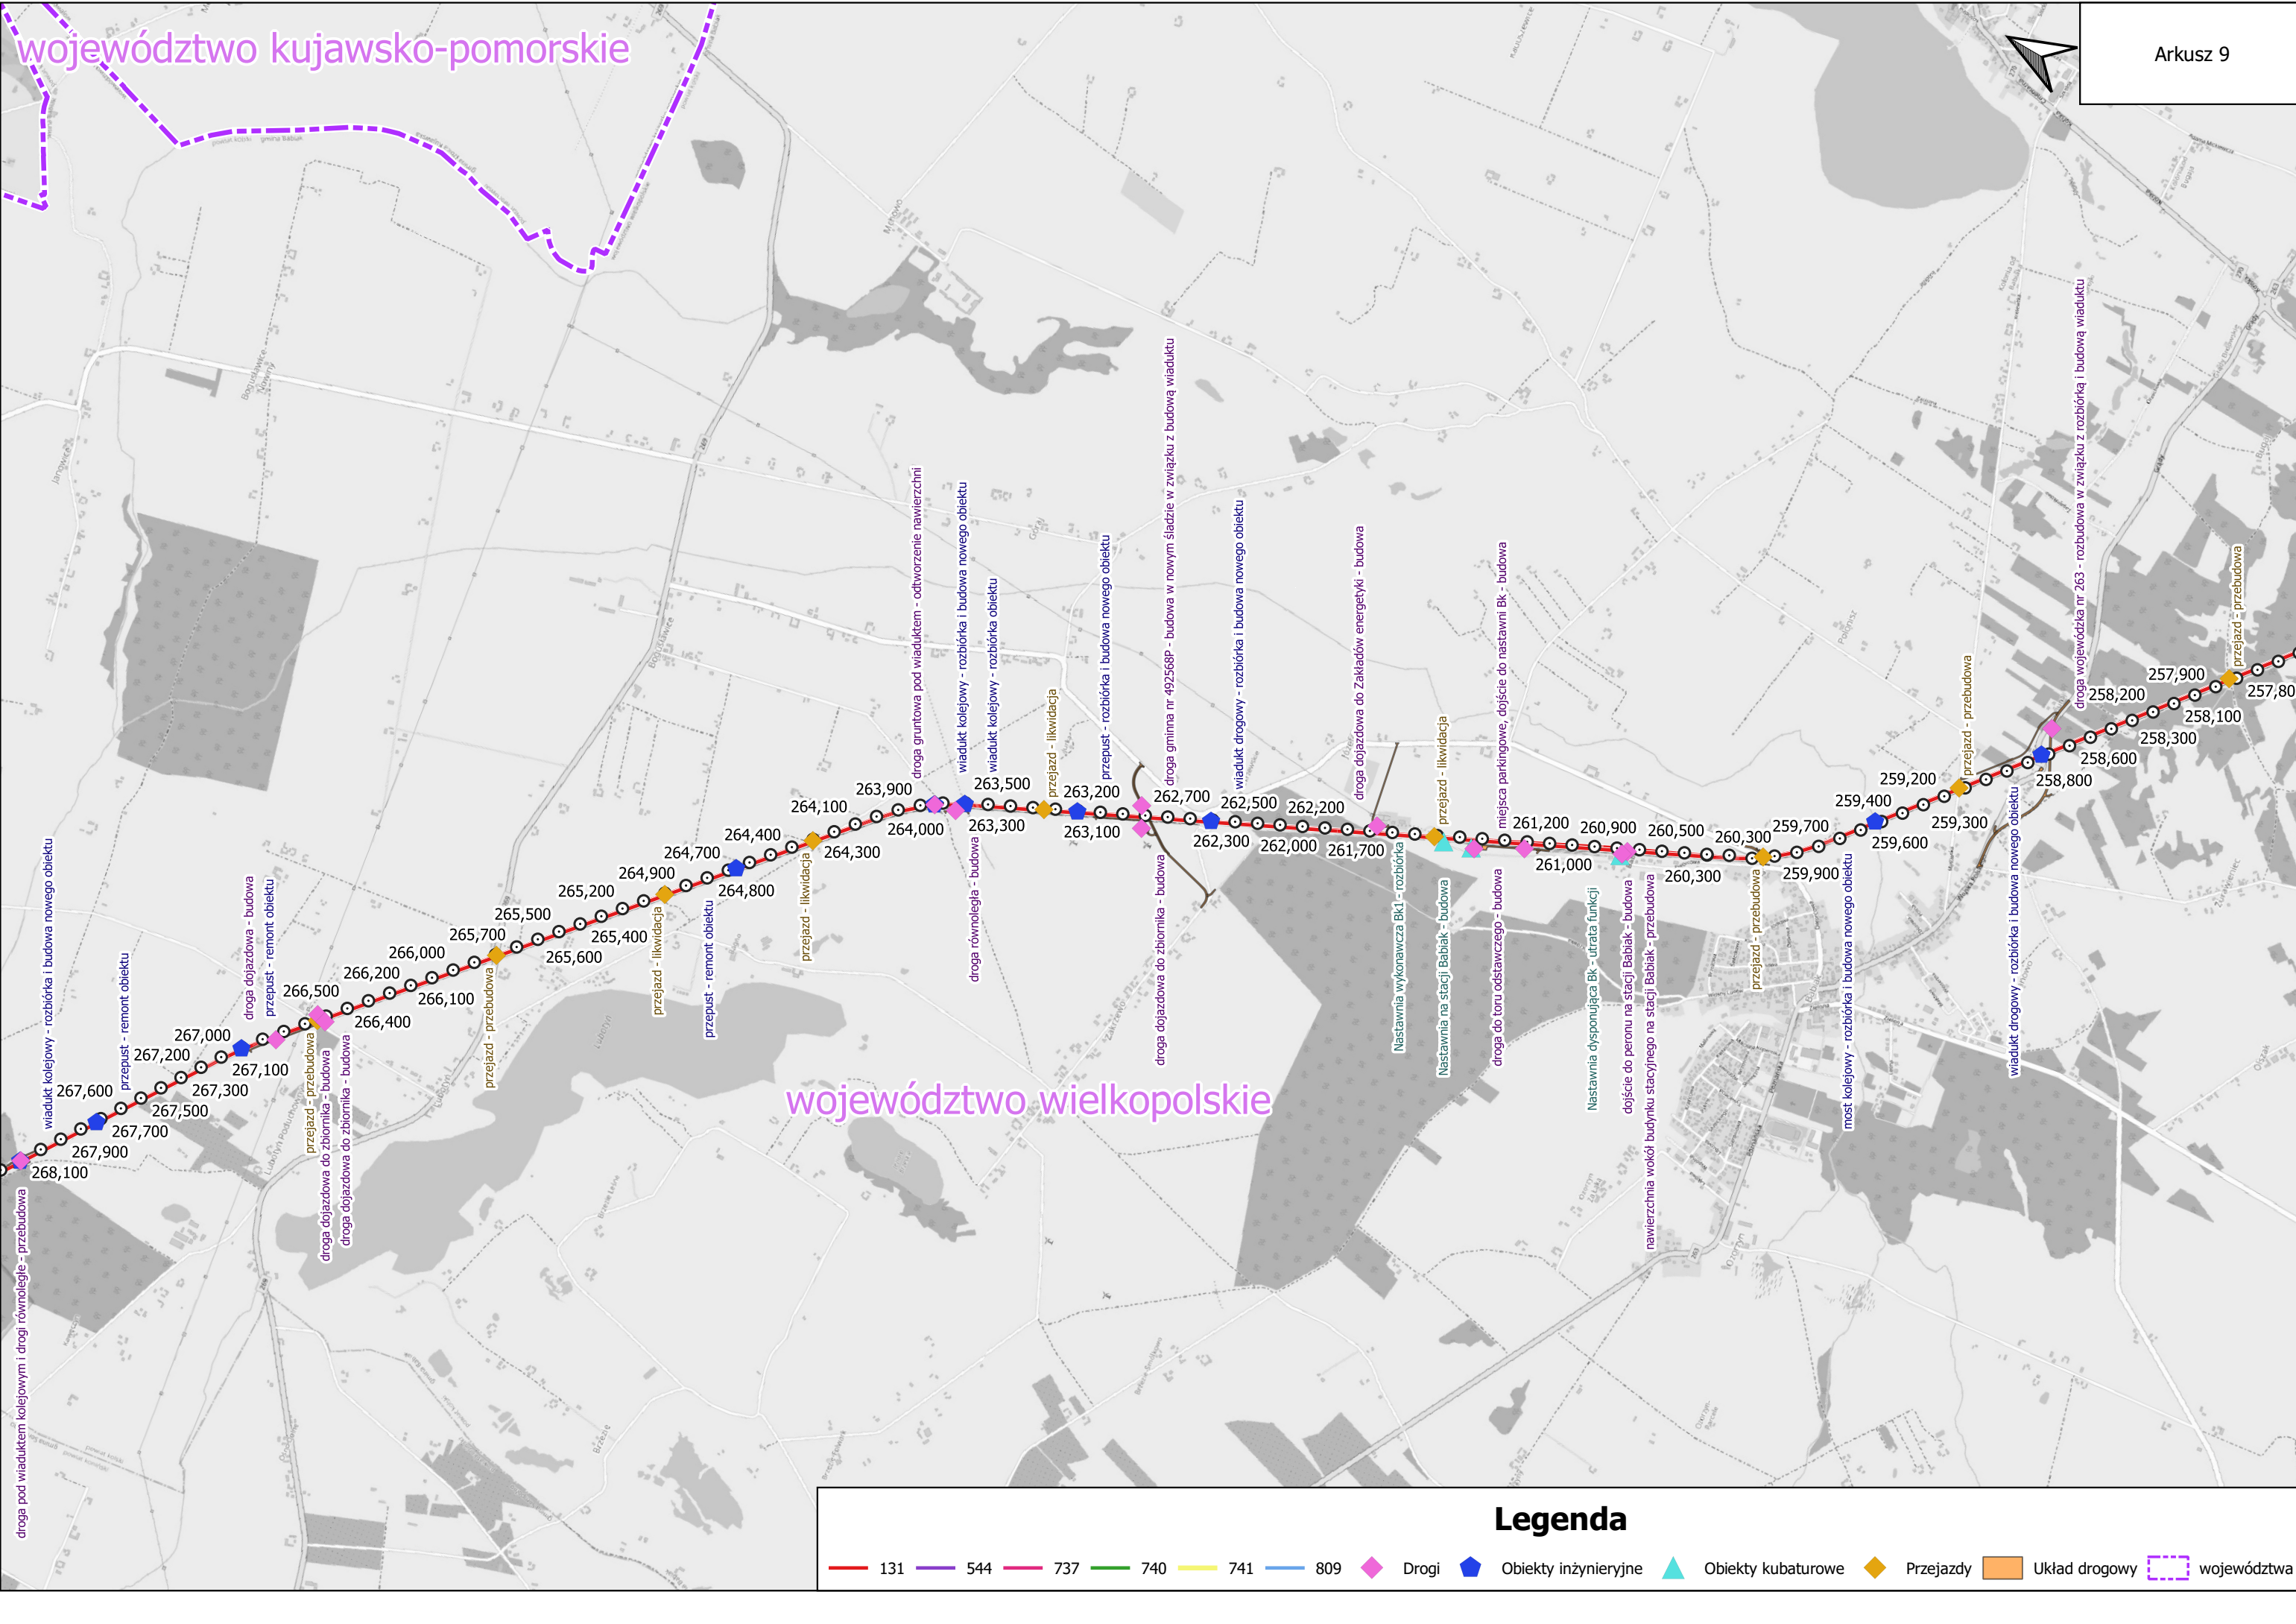

województwo kujawsko-pomorskie

województwo wielkopolskie

Legenda

- 131
- 544
- 737
- 740
- 741
- 809
- Drogi
- Obiekty inżynieryjne
- Obiekty kubaturowe
- Przejazdy
- Układ drogowy
- województwa





