


Załącznik graficzny został wykonany na kopii aktualnej mapy zasadniczej pozyskanej z Państwowego Zasobu Geodezyjnego i Kartograficznego, zgodnie z licencją nr 6642.98.2026\_2210\_P, z dnia 03.02.2026, wydaną przez Starostę Nowodworskiego

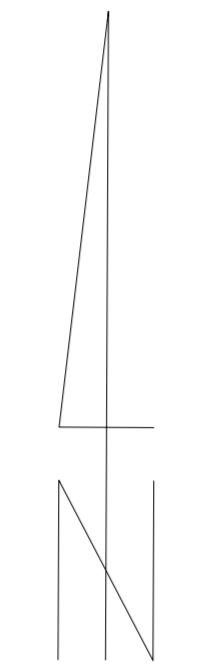

**OZNACZENIE TERENU OBJĘTEGO WNIOSEM:**

----- Granica terenu objętego wnioskiem o wydanie decyzji o ustaleniu lokalizacji strategicznej inwestycji w zakresie sieci przesyłowej

obszar, w stosunku do którego decyzja o ustaleniu lokalizacji strategicznej inwestycji w zakresie sieci przesyłowej ma wywodzić skutek, o którym mowa w art. 22 ust. 1 Ustawy (ograniczenie sposobu korzystania z nieruchomości na czas eksploatacji), w tym obszar objęty zakazem lub nakazem, o którym mowa w art. 22 ust. 2 Ustawy

obszar, w stosunku do którego decyzja o ustaleniu lokalizacji strategicznej inwestycji w zakresie sieci przesyłowej ma wywodzić skutek, o którym mowa w art. 22 ust. 1 ust. 5 Ustawy (ograniczenie sposobu korzystania z nieruchomości na czas eksploatacji), w tym obszar objęty zakazem lub nakazem, o którym mowa w art. 22 ust. 2 Ustawy

**LEGENDA:**

--- Oś projektowanej linii napowietrznej 400 kV Gdańsk Błonia - Olsztyn Mątki

--- Projektowane przewody fazowe linii 400 kV


--- Projektowany słup linii napowietrznej 400 kV - obrys części naziemnej

--- Projektowany słup linii napowietrznej 400 kV - obrys części podziemnej

353 Numer działki ewidencyjnej objętej wnioskiem

--- Granice działek ewidencyjnych

<b>ELBUDPROJEKT</b> W A R S Z A W A	Projekt	Budowa linii 400 kV Gdańsk Błonia - Olsztyn Mątki		
	E825	Tom L0210-03.02.00-0001-PC-JI-DT-R02.10		
Rysunek Zakres obszaru objętego wnioskiem o decyzję lokalizacyjną dla realizacji inwestycji strategicznej polegającej na budowie linii elektroenergetycznej 400 kV Gdańsk Błonia - Olsztyn Mątki w powiecie nowodworskim	Data	Imię i nazwisko	Podpis	
	03.2026	mgr inż. Wojciech Krekora		
Opracował	03.2026	mgr inż. Sławomir Zalewski		
Projektował		mgr inż. Sławomir Zalewski		
		mgr inż. Sławomir Zalewski		
Skala	1:1 000	Nr rysunku	Zmiana	Ark.
		825-DL-NOW-05	-	-

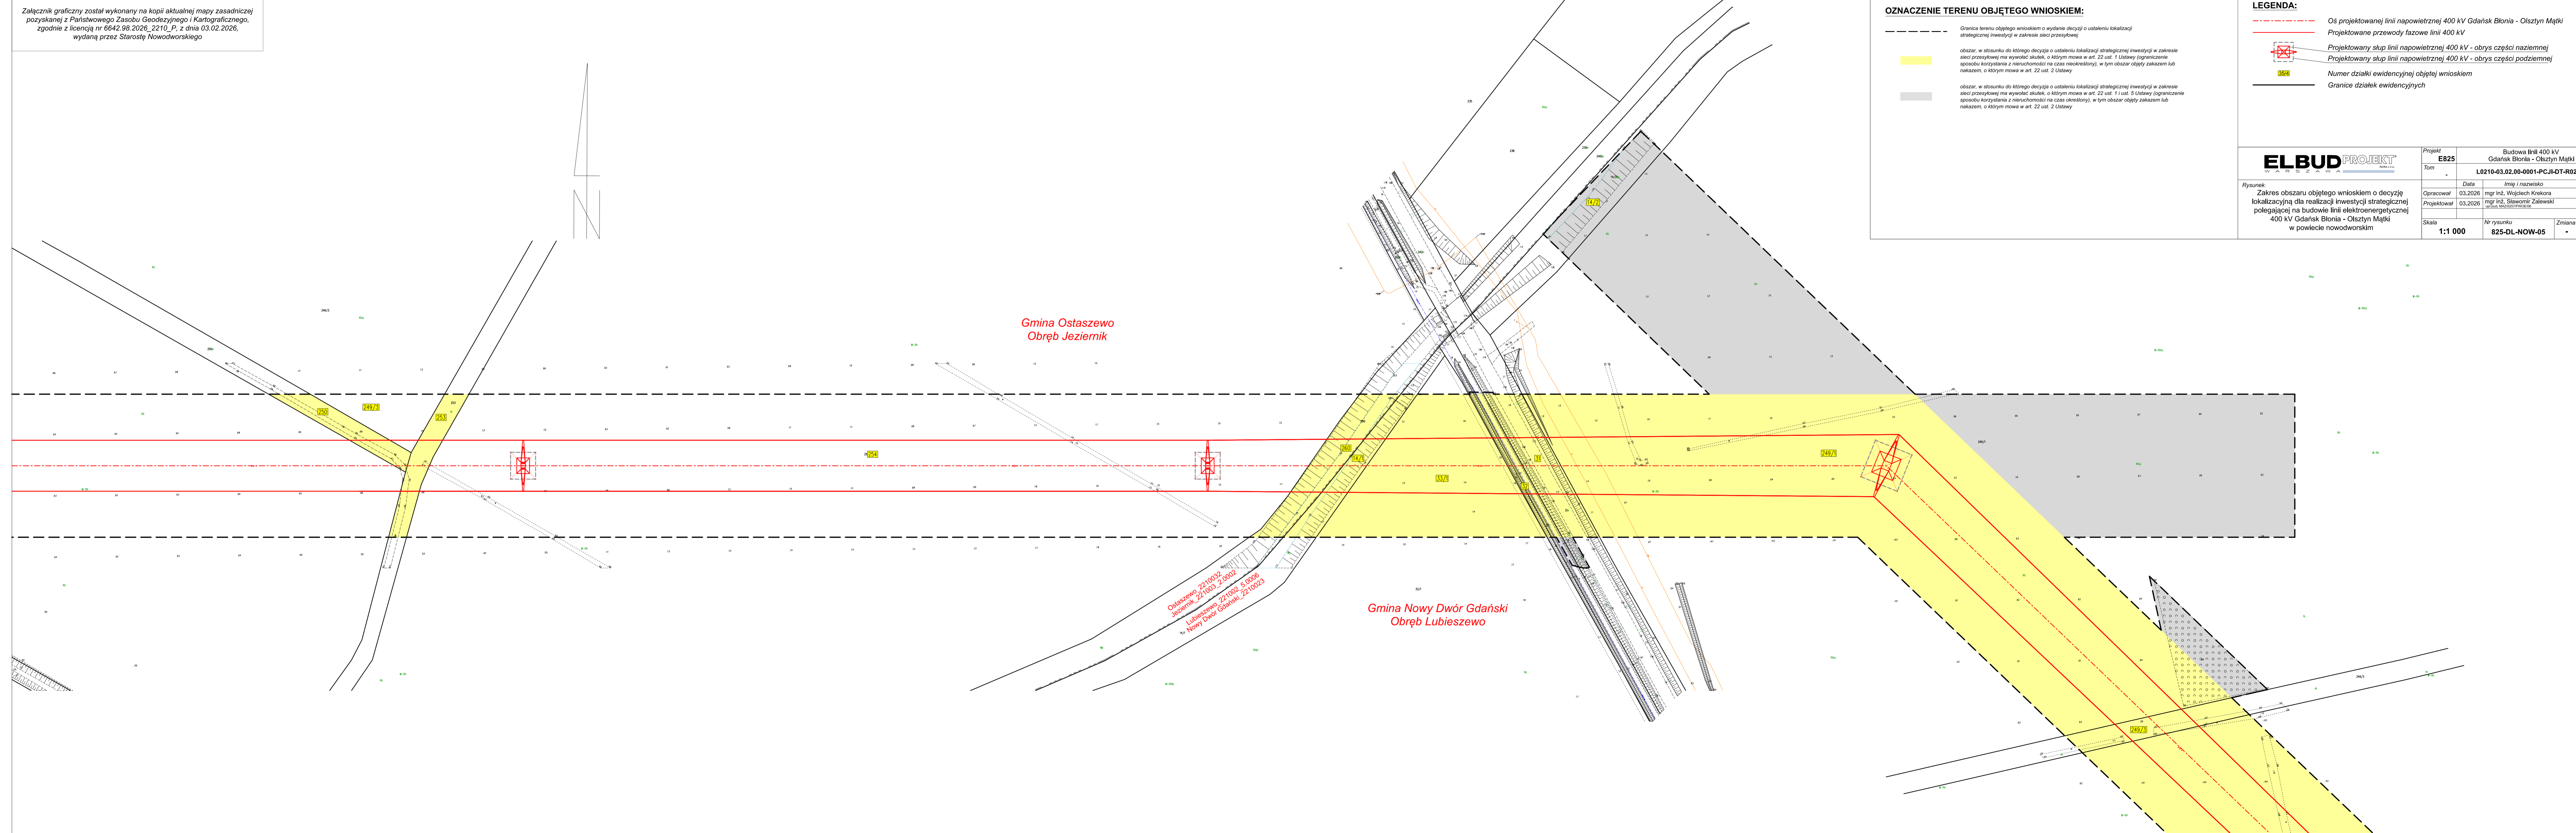

Gmina Ostaszewo  
Obręb Jeziernik

Gmina Nowy Dwór Gdański  
Obręb Lubieszewo

Ostaszewo\_2210032  
Jeziernik\_221009\_2.0002  
Lubieszewo\_221002\_5.0006  
Nowy Dwór Gdański\_2210023