


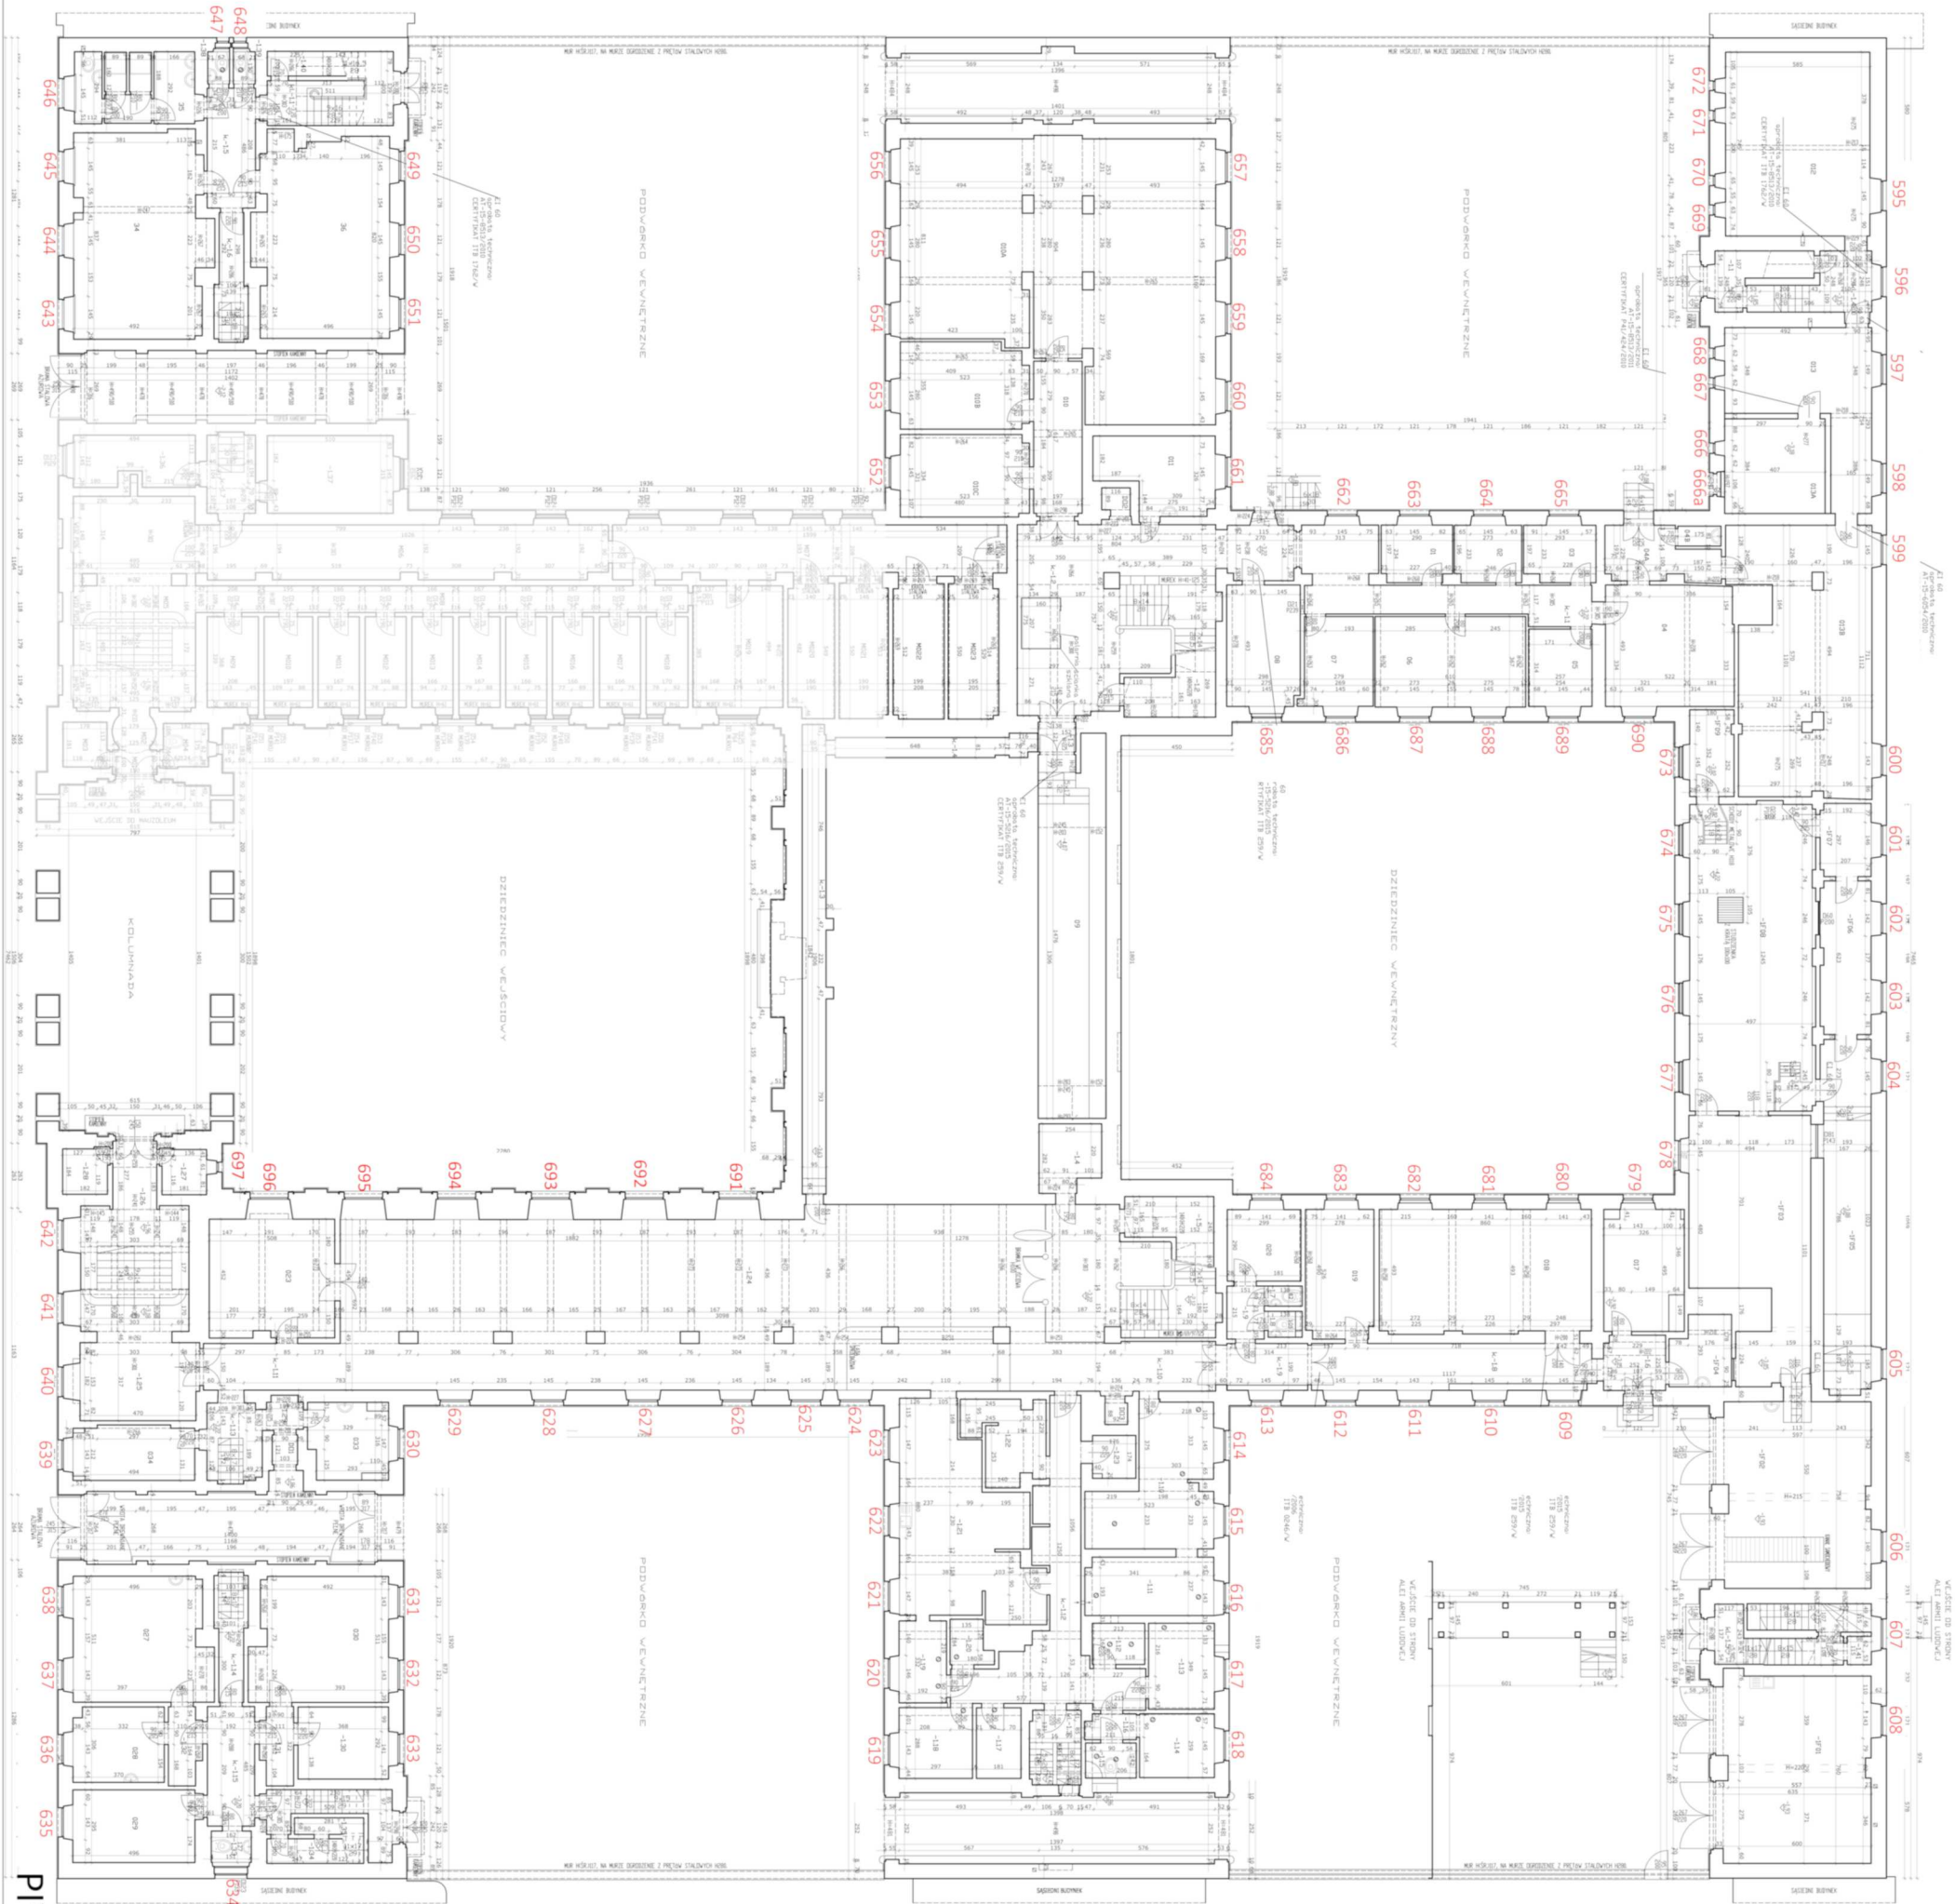

PIWNICA