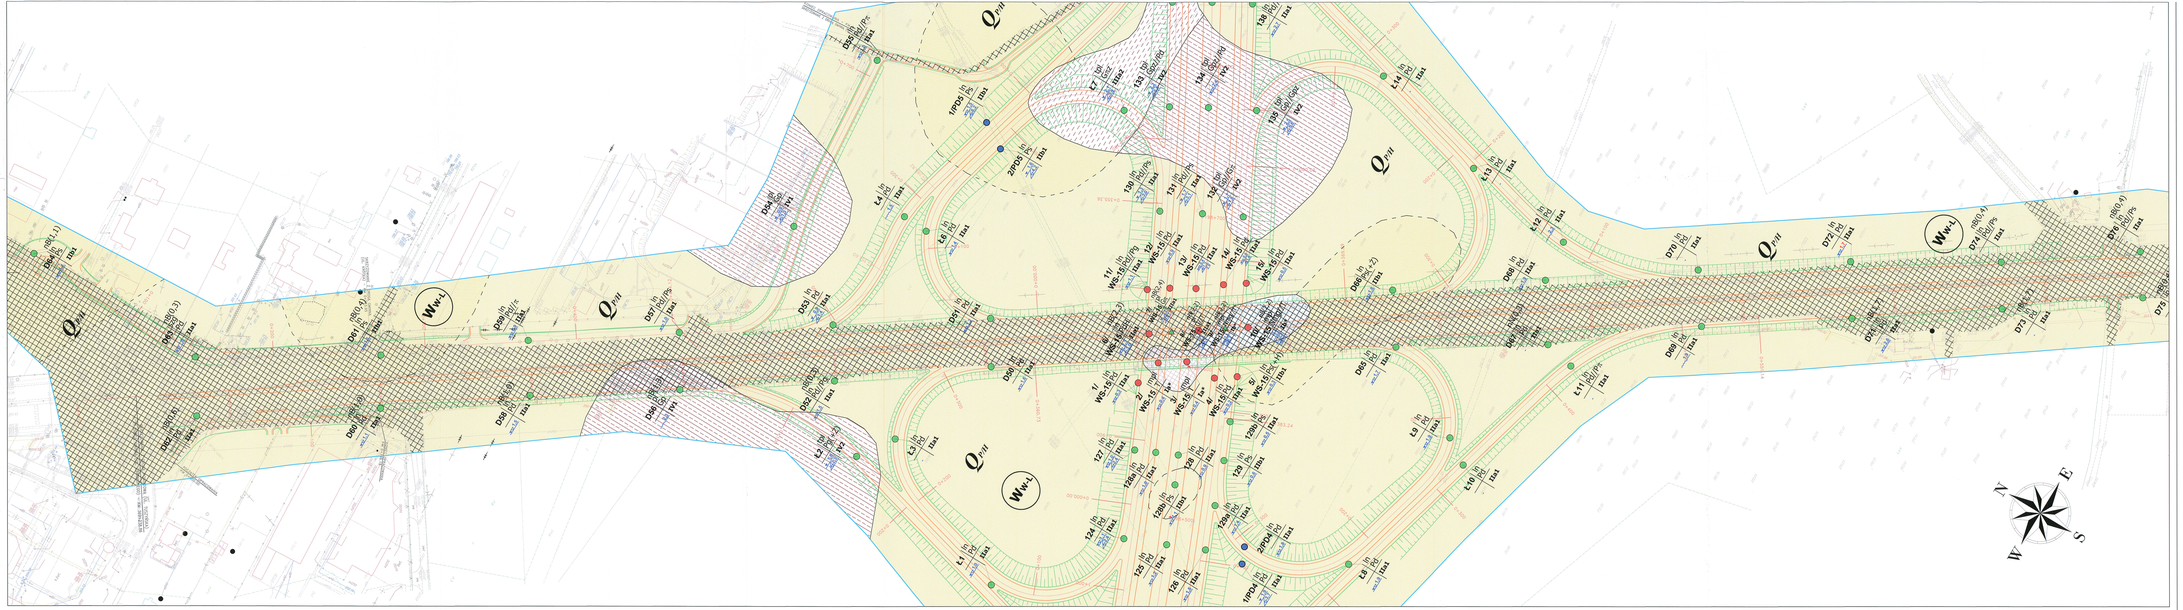

LEGENDA:

WYKONANE OBIEKTY BADAWCZE

- DS-WIERTNICA WYKONANA W 2020 R. (Nr.1 ÷ Nr.7)
- DS-WIERTNICA WYKONANA NA ETAPIE WYKONANIA PROJEKTU BUDOWLANEGO (Nr.8 ÷ Nr.14)
- DS-WIERTNICA – CPTU (Nr.1 ÷ Nr.7)
- DS-WIERTNICA NAPŁYWOWA – CBR (Nr.1 ÷ Nr.7)
- DS-PŁYTA WGŁĘBNA (Nr.1 ÷ Nr.7) – PRZEWIDZIANA DO WYKONANIA NA ETAPIE WYKONANIA PROJEKTU BUDOWLANEGO (Nr.8 ÷ Nr.14)

CHARAKTERYSTYKA GEOLOGICZNO-INŻYNIERSKA

- NAZWA WARSTWY GEOLOGICZNO-INŻYNIERSKIEJ
- NUMER WARSTWY GEOLOGICZNO-INŻYNIERSKIEJ
- STOPIEŃ ZWIĘZŁOŚCI GRUNTU SPOISTEGO
- STOPIEŃ ZAGĘSZCZENIA GRUNTU NIESPOISTEGO
- WARTOŚĆ ŚREDNIA PARAMETRU GEOTECHNICZNEGO
- WARTOŚĆ MINIMALNA PARAMETRU GEOTECHNICZNEGO
- WARTOŚĆ MAKSYMALNA PARAMETRU GEOTECHNICZNEGO
- WARTOŚĆ CHARAKTERYSTYCZNA PARAMETRU GEOTECHNICZNEGO



LITOLOGIA













- linia przekroju geologiczno-inżynierskiego
- wzdłuż osi projektowanego odcinka drogi ekspresowej S6

