


Łączy rysunek 10

Łączy rysunek 12

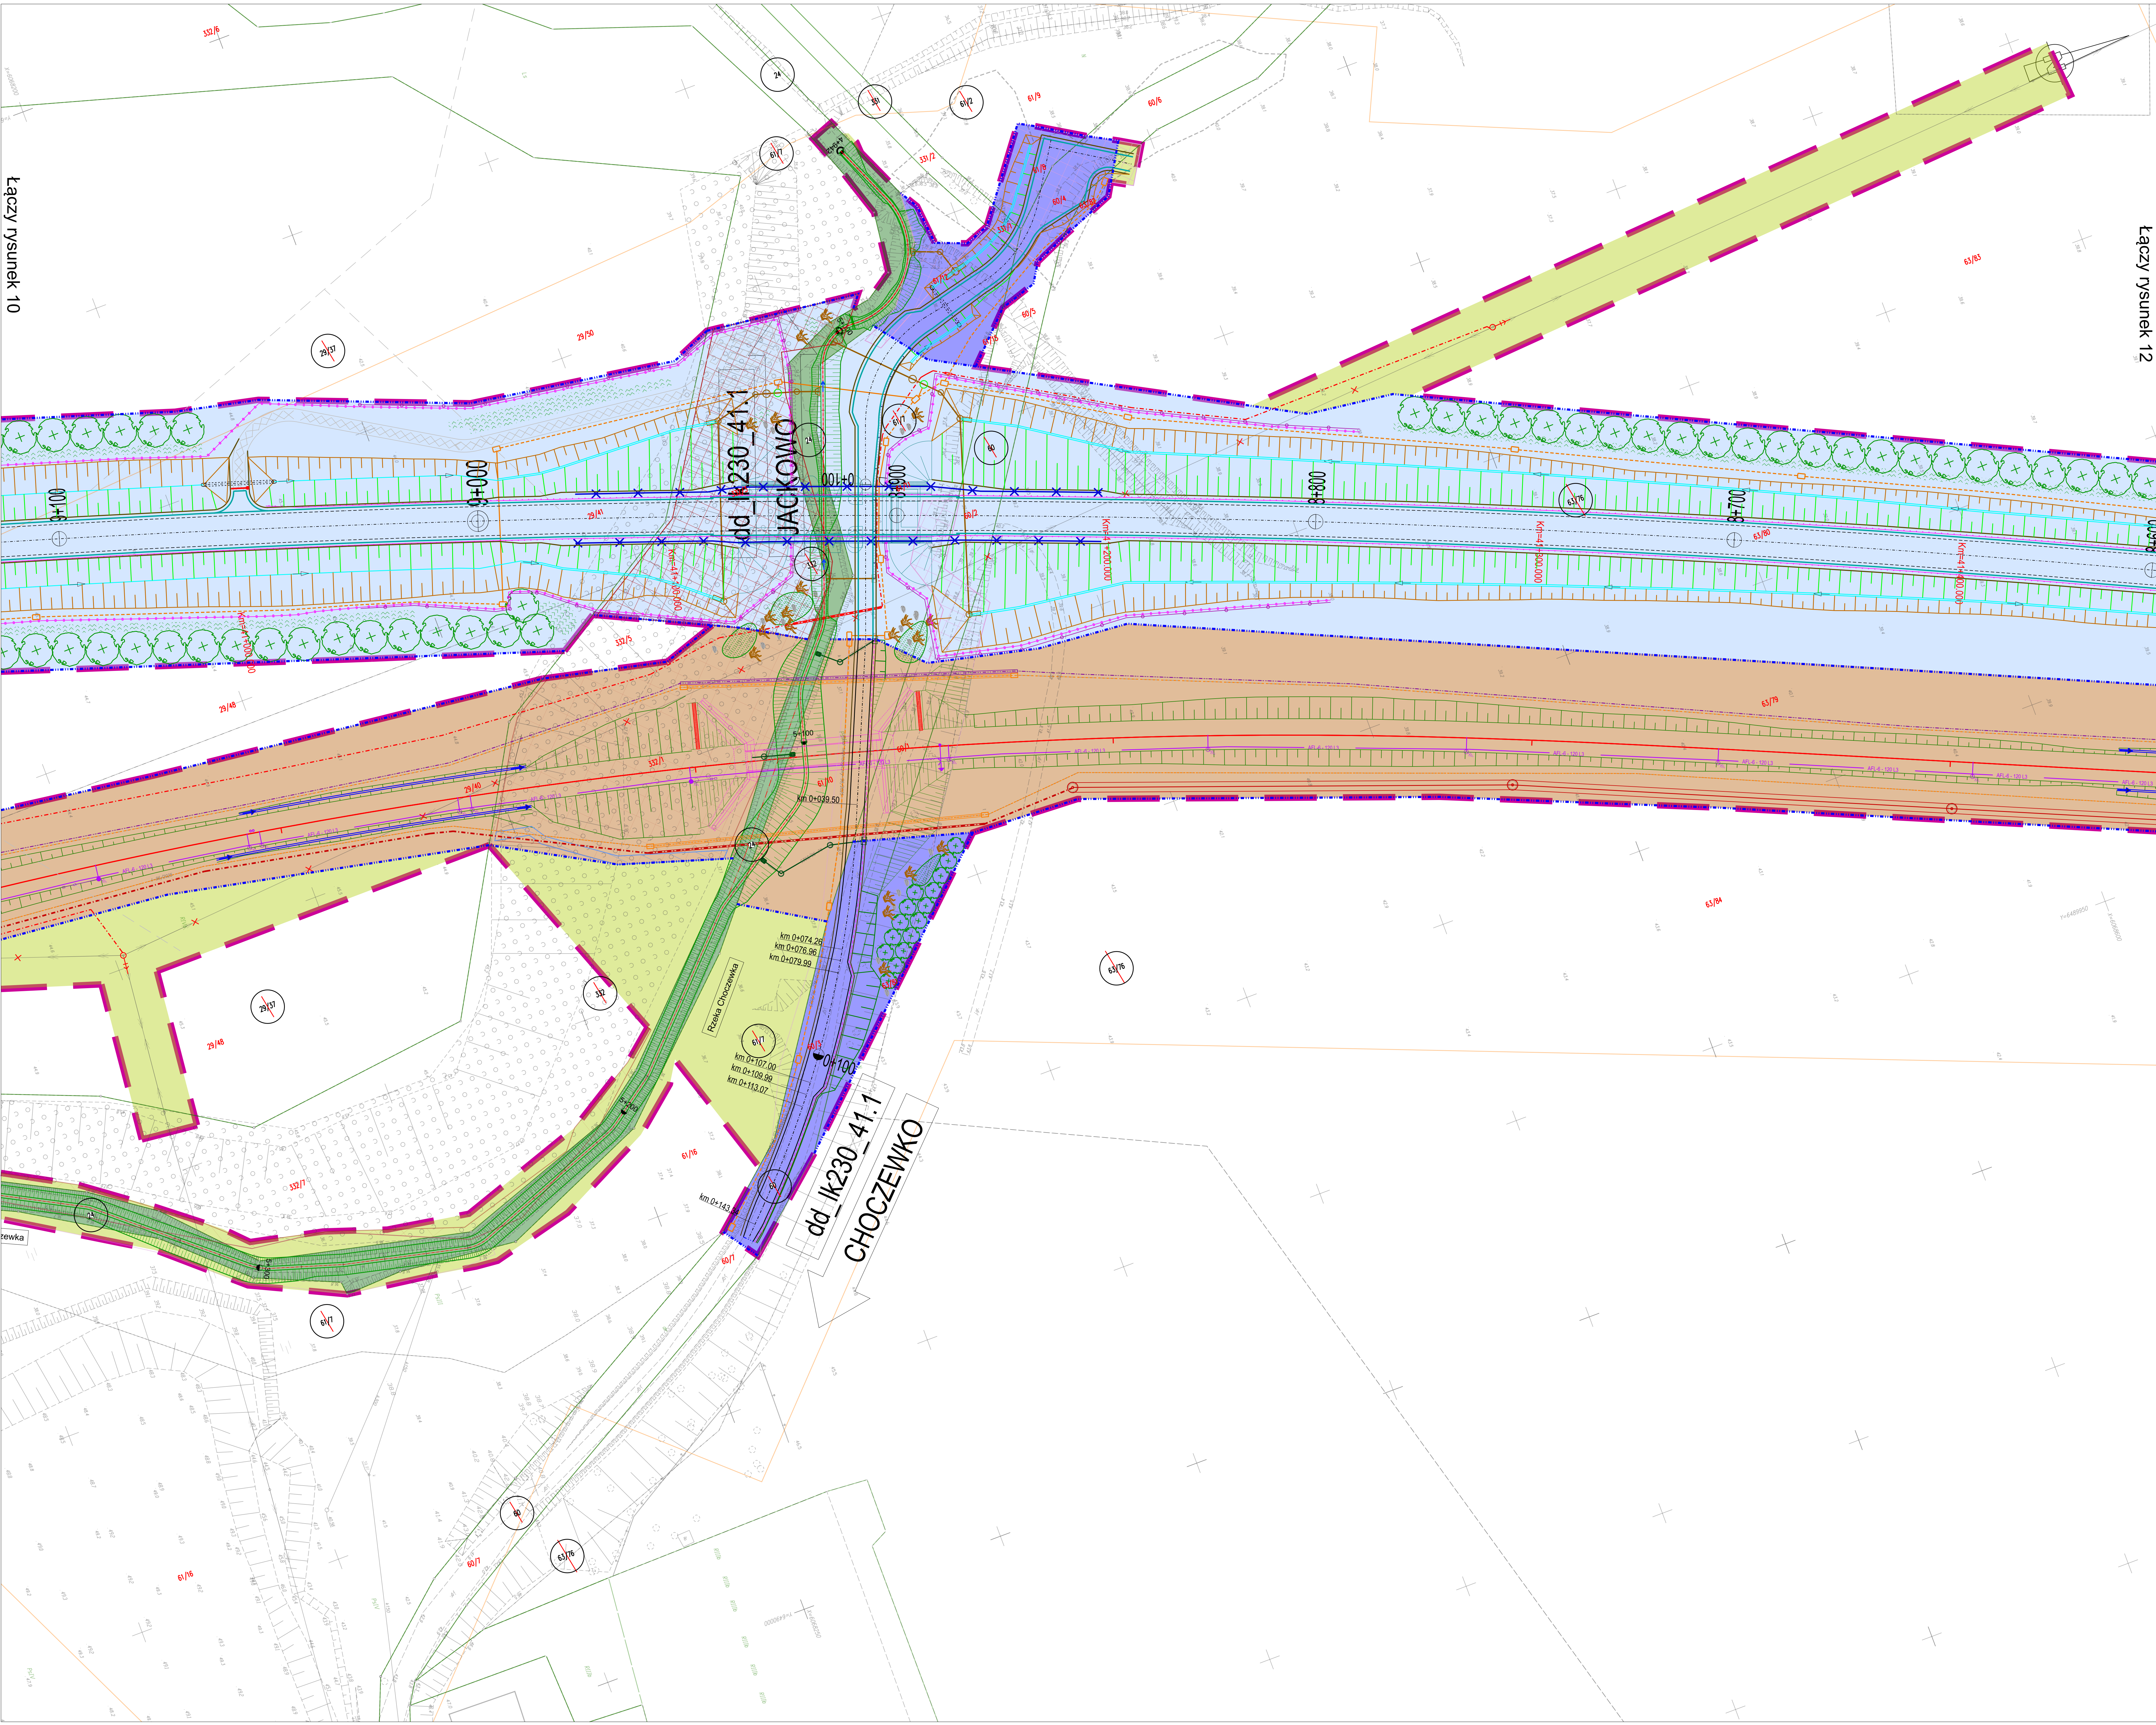

Legenda:

- Zakres inwestycji objęty wnioskiem
- Linie rozgraniczające i/lub wydzielania pasów drogowych dróg różnych kategorii
- Komplementarne Inwestycje
- Numerы dzialek ewidencyjnych od KM 41+000 do KM 41+400
- Numerы dzialek ewidencyjnych
- Numerы dzialek ewidencyjnych po podziale
- Zakres dzialek lub części dzialek do projektu na rzecz Skarbu Państwa w użytkowaniu wieczysto 11 PKP PLK S.A. oraz należących do Skarbu Państwa do przejęcia w użytkowanie wieczyste PKP PLK S.A.
- Zakres dzialek lub części dzialek do przejęcia na rzecz GDDKiA
- Zakres dzialek lub części dzialek do projektu na rzecz powiatu wejherowskiego zajmowane na rzecz budowanych i przebudowywanych dróg publicznych
- Zakres dzialek lub części dzialek do projektu na rzecz gminy Choczewo zajmowane na rzecz budowanych i przebudowywanych dróg publicznych
- Zakres dzialek lub części dzialek do nieodpłatnego zajęcia w ramach czasowego ograniczenia w korzystaniu - dróg publiczne
- Zakres dzialek lub części dzialek do nieodpłatnego zajęcia w ramach czasowego ograniczenia w korzystaniu - wody płynące
- Działki lub części dzialek dla których określono ograniczenia w korzystaniu z nieruchomości w celu reprezentacji prasy do wejścia na teren nieruchomości dla prowadzenia inwestycji kolejowej zgodnie z art. 9a, ust.1, pkt 6 ustawy dnia 28 marca 2003r. o transporcie kolejowym
- Część projektu objęta oddzielnym wnioskiem o wydanie DULK

INWESTOR:

PKP POLSKIE LINIE KOLEJOWE S.A.
ul. Targowa 74
03 - 734 Warszawa

BILRA PROJEKTOWE - WYKONAWCA:

Multiconsult
POLSKA
TGD

Multiconsult Polska sp. z o.o.
00-203 Warszawa, ul. Bonifraterska 17
Transprojekt Gdańsk Sp. z o.o.
80-253 Gdańsk, ul. Zabytkowa 2

Przedmiot opracowania:
Opracowanie dokumentacji projektowej wraz z pełnieniem nadzoru autorskiego dla realizacji robót budowlanych w ramach projektu pn. „Zapewnienie dostępu kolejowego do elektrowni jądrowej Lubiatowo - Kopalinę”

Nazwa obiektu budowlanego:
Linia kolejowa nr 230 wraz z infrastrukturą towarzyszącą od km 35+550 do km 50+273

Nr projektu: 01.341.2023
Data sporządzenia: 01.341.2023
Skala: 1:500
Nr rysunku: 11

Strona: 01.341.2023
Wielkość: 1:500
Data sporządzenia: 01.341.2023
Skala: 1:500
Nr rysunku: 11