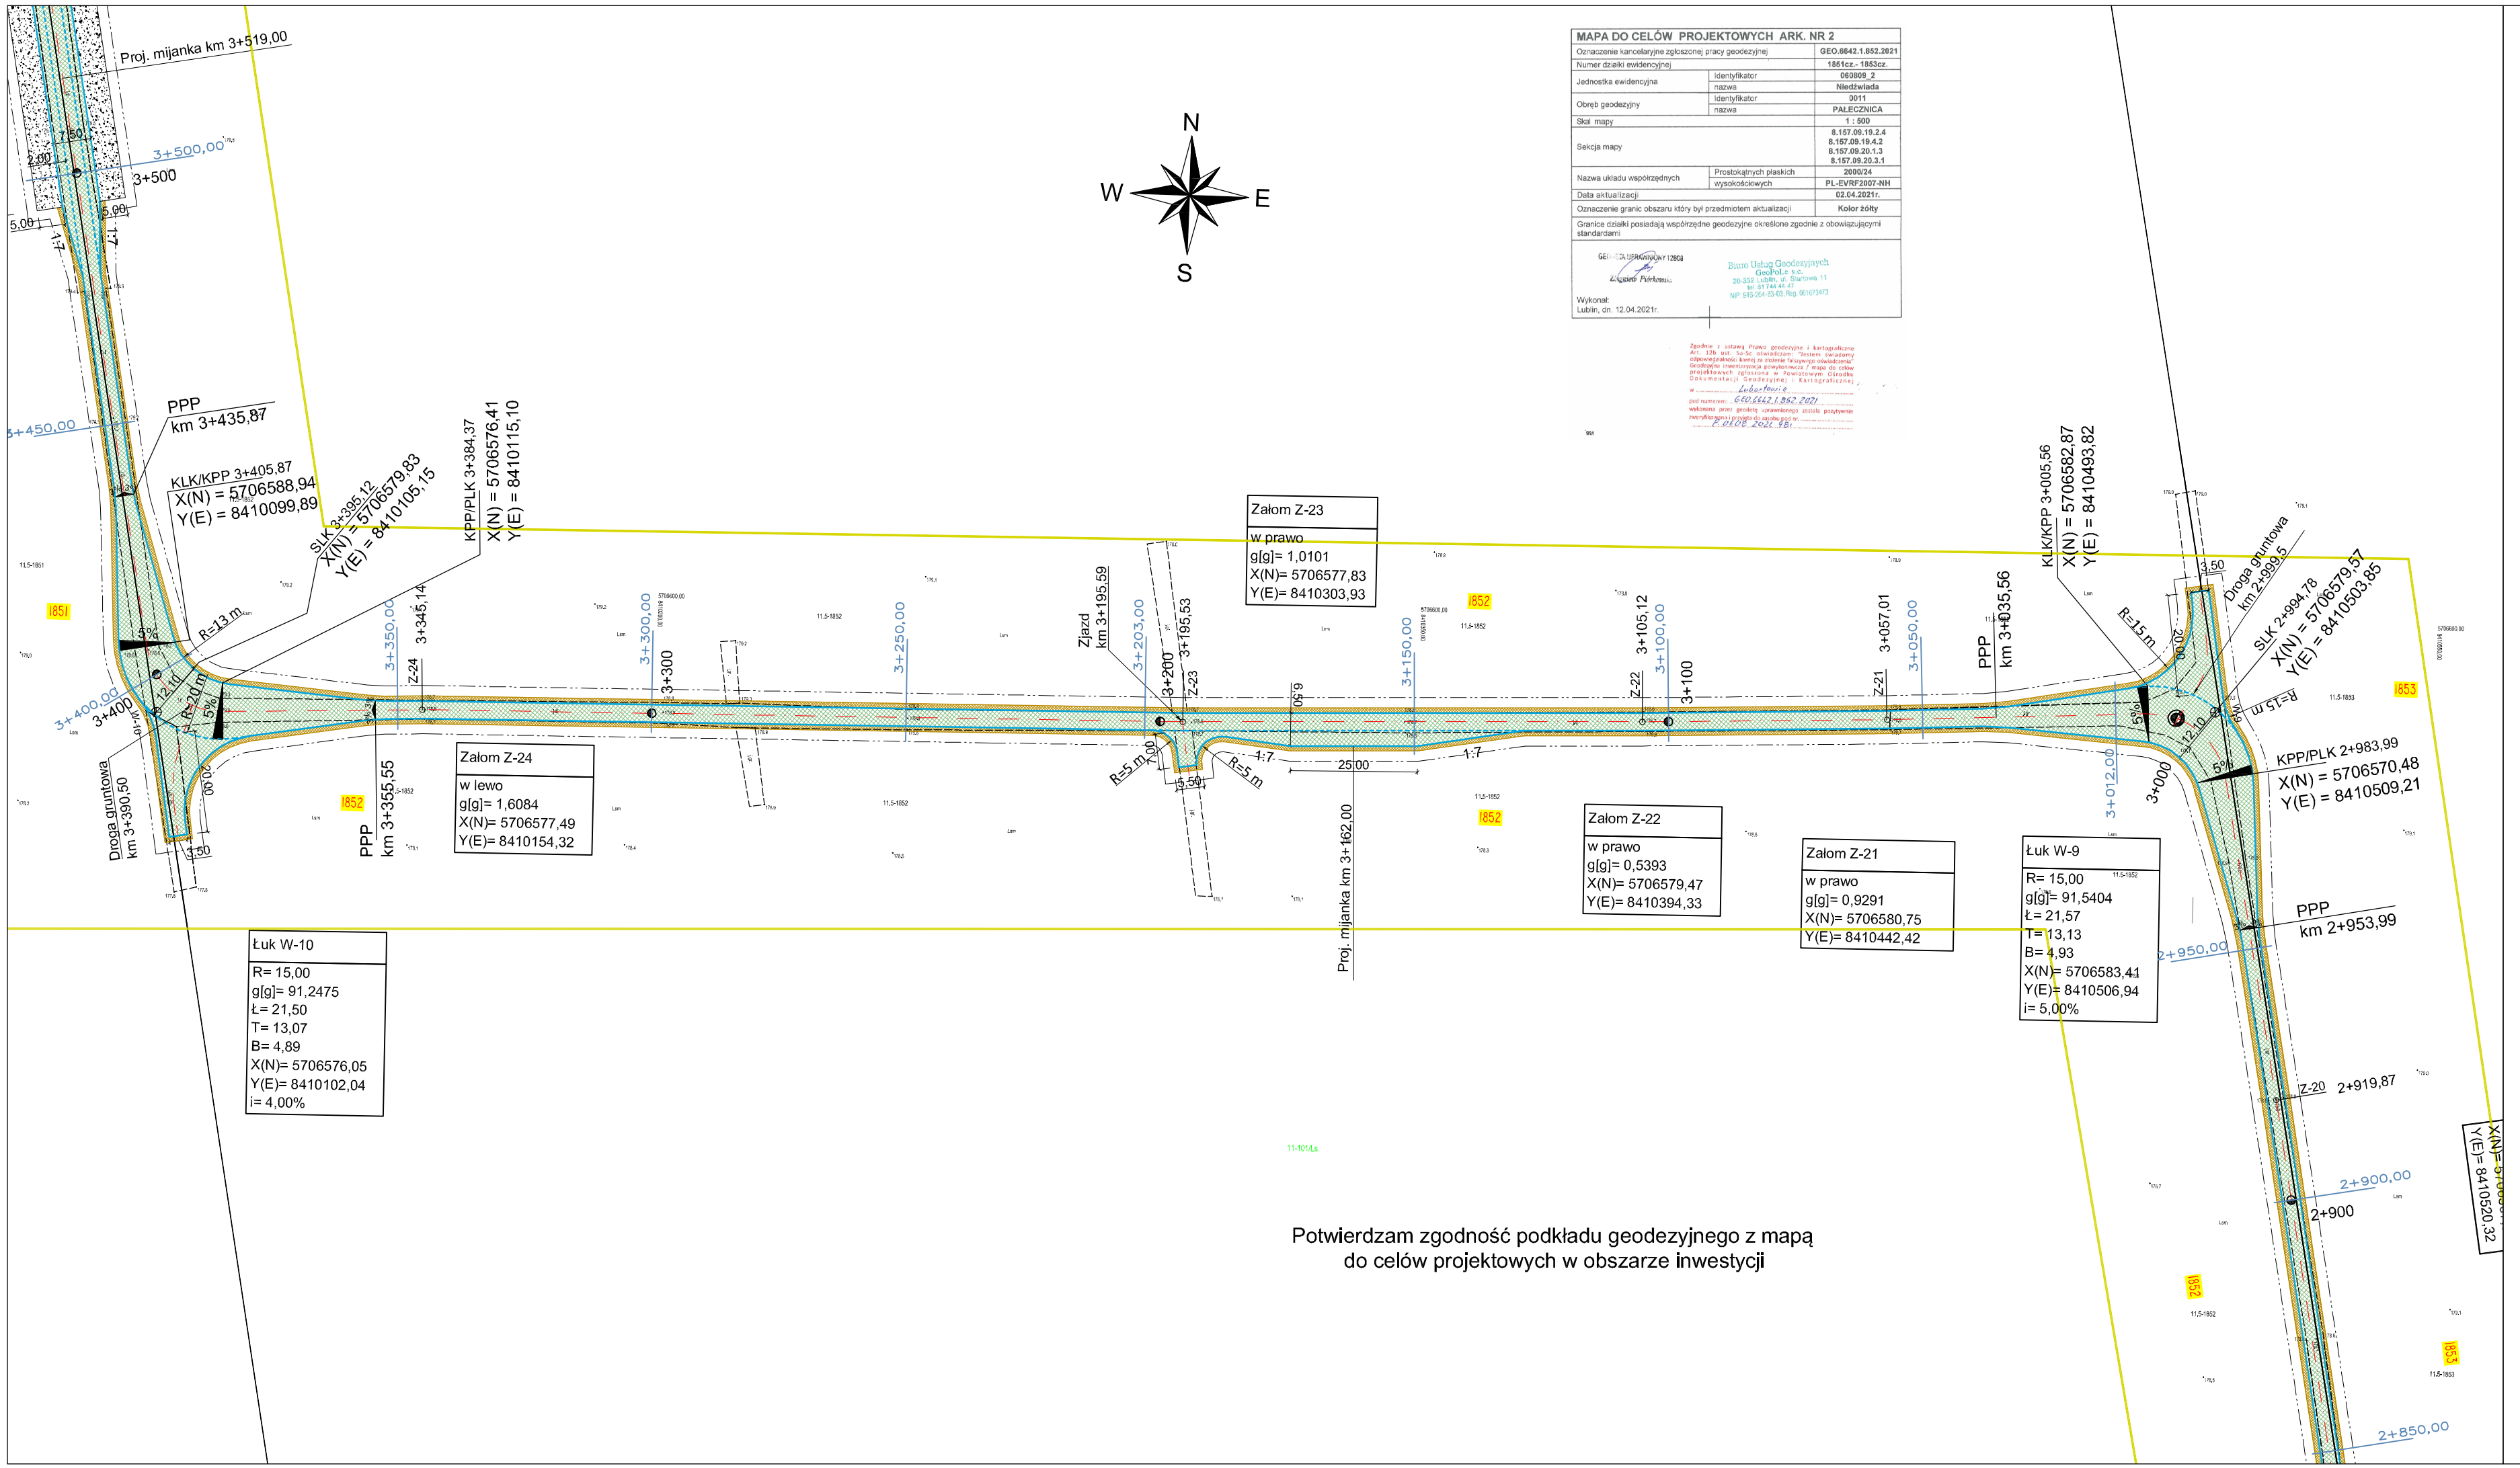

MAPA DO CELÓW PROJEKTOWYCH ARK. NR 2		
Oznaczenie kancelaryjne zgłoszonej pracy geodezyjnej		GEO.6642.1.852.2021
Numer działki ewidencyjnej		1851/2,- 1853/2,
Jednostka ewidencyjna	identyfikator	083909_2
	nazwa	Niedźwiada
Obręb geodezyjny	identyfikator	3011
	nazwa	PAŁECZNICA
Skal mapy		1 : 500
Sekcja mapy		8.157.09.19.2.4 8.157.09.19.4.2 8.157.09.20.1.3 8.157.09.20.3.1
Nazwa układu współrzędnych	Prostokątnych płaskich	2000/24
	wysokościowych	PL-EVRF2007-NH
Data aktualizacji:		02.04.2021r.
Oznaczenie granic obszaru który był przedmiotem aktualizacji		Kolor żółty
Granice działki posiadają współrzędne geodezyjne określone zgodnie z obowiązującymi standardami		

Biuro Usług Geodezyjnych GeoNet s.c.
20-332 Lublin, ul. Starowa 11
tel. 81 744 44 44
NIP 946-264-43-63, Reg. 161273473

Wykonał:
Lublin, dn. 12.04.2021r.

Zgodnie z ustawą Prawo geodezyjne i kartograficzne Art. 12b ust. 1a-1d, oświadczam, że system tworzony przeze mnie spełnia wymagania określone w przepisach dotyczących ochrony informacji przetwarzanych / mogących być przetwarzanych / gromadzonych w Państwowym Ośrodku Dokumentacji Geodezyjnej i Kartograficznej.

w ..... Lubartowie

pod numerem: GEO.6642.1.852.2021

wykonana przez geodetę uprawnionego została przyjęta/nie przyjęta/przyjęta po uzupełnieniu w dniu

P. GEOD. 2021.181

Łuk W-10
R= 15,00
g[g]= 91,2475
Ł= 21,50
T= 13,07
B= 4,89
X(N)= 5706576,05
Y(E)= 8410102,04
i= 4,00%

Załom Z-24
w lewo
g[g]= 1,6084
X(N)= 5706577,49
Y(E)= 8410154,32

Załom Z-23
w prawo
g[g]= 1,0101
X(N)= 5706577,83
Y(E)= 8410303,93

Załom Z-22
w prawo
g[g]= 0,5393
X(N)= 5706579,47
Y(E)= 8410394,33

Załom Z-21
w prawo
g[g]= 0,9291
X(N)= 5706580,75
Y(E)= 8410442,42

Łuk W-9
R= 15,00
g[g]= 91,5404
Ł= 21,57
T= 13,13
B= 4,93
X(N)= 5706583,41
Y(E)= 8410506,94
i= 5,00%

Potwierdzam zgodność podkładu geodezyjnego z mapą
do celów projektowych w obszarze inwestycji

LEGENDA:

- proj. oś
- proj. nawierzchnia jezdni z kruszywa
- proj. pobocze gruntowe
- skład drewna
- proj. krawędź jezdni
- proj. krawędź pobocza
- proj. pas drogowy
- 1854 działki w zarządzie Nadleśnictwa

JEDNOSTKA PROJEKTOWA:
RM-DROGI Radosław Misztal
Skrobów Kolonia 28M, 21-100 Lubartów
e-mail: biuro@rm-drogi.pl
tel. 668-041-712

INWESTYCJA:
„Przebudowa dojazdu pożarowego nr 14 o długości ok. 4,3 km w Leśnictwie Pałecznica"

INWESTOR:
Skarb Państwa - Państwowe Gospodarstwo Leśne LasyPaństwowe - Nadleśnictwo Lubartów
ul. Kleeberga 17, 21-100 Lubartów

ZESPÓŁ AUTORSKI:

funkcja:	nazwisko	data	podpis
Projektant branża drogowa	mgr inż. Radosław Misztal LUB/0004/PBD/17	09.2021	
Sprawdzający branża drogowa	mgr inż. Robert Wołosz LUB/0165/PWOD/13	09.2021	

Stadium opracowania: PROJEKT TECHNICZNY

Tytuł rysunku: PLAN SYTUACYJNY

Nr rysunku:	Skala:	data:
2.5	1:1000	09.2021