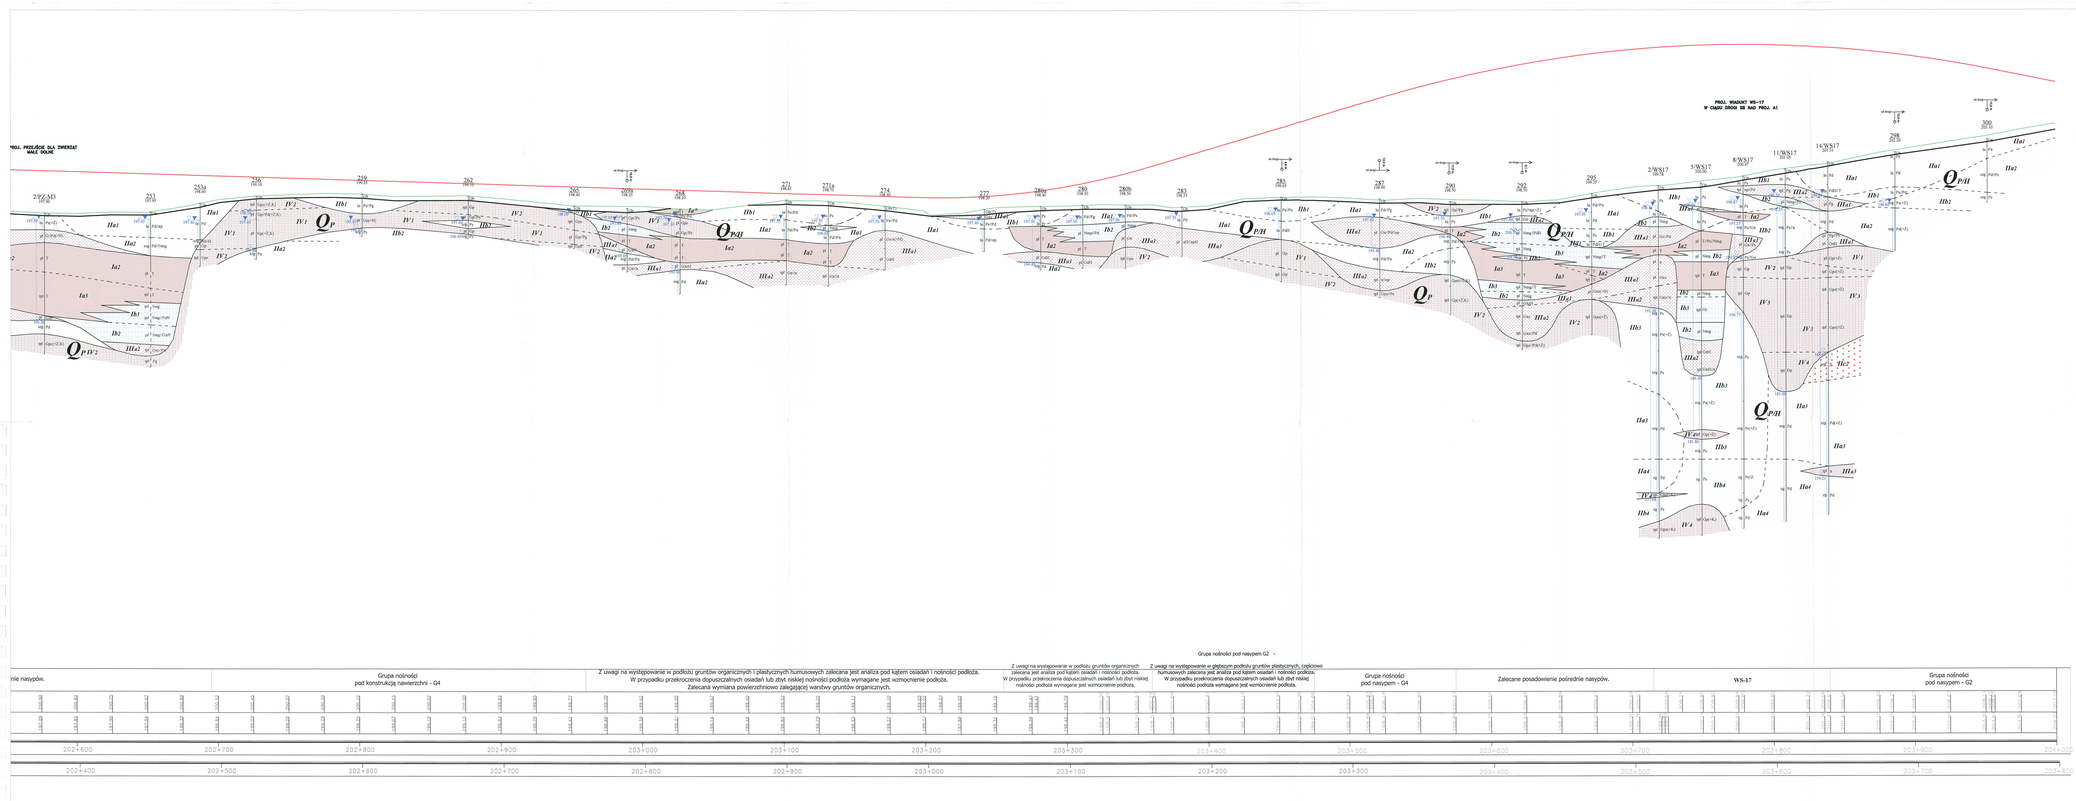

LEGENDA:

Barwne oznaczenia wydzielonych warstw

- gleba / nasypy budowlane i niebudowlane (dnojowe)
- torfy ciemne i zatorfione
- namuły, gliny ciemne i zatorfionowe
- pliaski i iłowy ciemne, wielofrakcyjnowe i zatorfionowe
- gliny lodowcowe zwietrzałe
- mułki ciemne i zatorfionowe
- iły ciemne i zatorfionowe

Linie na przekrojach geologiczno-inżynierskich

- linia powierzchni terenu
- linia projektowanej drogi - niwelety
- granice warstw geologiczno-inżynierskich

Literowe oznaczenia wydzielonych warstw

Bur – nasyp budowlany
Qr – nasyp niebudowlany
Qr – numer warstwy geologiczno-inżynierskiej
(wg "Legendy do przekrojów ") – Załącznik nr 2.1)

Inne oznaczenia

MB ... – mosty w ciągu projektowanej drogi S8
WS ... – wiadukty w ciągu projektowanej drogi S8
KP ... – kładka dla pieszych nad projektowaną drogą S8

– linią przerywaną oznaczono fragmenty profili otworów, wyinterpretowane na podstawie wcześniej i aktualnych, głębszych otworów wiertniczych (brakuje otworu płytszych drugorzędy, z racji ich technicznej, wymagających skontrolowania) Załącznik Nr 2.1)

– pozostałe oznaczenia według "Legendy do przekrojów"

Wyjaśnienie oznaczeń warstw stosowanych w "... (Załącznik Nr 2.1)

Projektant: Mgr inż. Jarosław Kuźniewski
Uprawnienia: I. PRZEGLĄDOWE Bez ograniczeń (DEK) DEK/0012/PWOD/07 z dnia 2007-06-01 II. MOSTOWE Bez ograniczeń (DEK) DEK/0012/PWOD/07 z dnia 2007-06-01
Tel. kom. 501 [illegible] fax. [illegible] e-mail: jkuzniewski@mosty.eu

Autor/Biuro:
MOSTY KATOWICE
40-635 Katowice
ul. Rolna 12
www.mosty.katowice.pl
e-mail: biuro@mosty.katowice.pl

Inwestor: GENERALNA DYREKCJA DRÓG KRAJOWYCH I AUTOSTRAD
ODDZIAŁ W ŁODZI , 90-056 ŁÓDŹ UL. PIOTRKOWSKA 9

Obiekt: OPRACOWANIE GEOLOGICZNO - INŻYNIERSKIE PROJEKTOWEJ BUDOWY DRÓG EKSPRESOWEJ S8 NA ODCINKU : WĘZEŁ WOLA RASZYŃSKA (A2) – WĘZEŁ MODLIN (A1) WRAZ Z UZYSKANIEM DECYZJI O ŚRODOWISKOWYCH UWARUNKOWANIACH I DECYZJI O USTALENIU LOKALIZACJI DRÓG PIB I PW

Tytuł opracowania: **DOKUMENTACJA GEOLOGICZNO-INŻYNIERSKA DLA POTRZEB UZYSKANIA DECYZJI ŚRODOWISKOWYCH WARUNKOWAŃ PODSTAWOWE PRZEKROJE GEOLOGICZNO-INŻYNIERSKIE S8 NA ODCINKU WĘZEŁ WOLA RASZYŃSKA – WĘZEŁ MODLIN (A1) ODCINEK 1A OD KM 183+750,85 DO KM 203+750 (DK 50 150+555,20 DO 50 [illegible])**
[Układ drogi prawa – Tom 3: Ciągi drogowe]

Tytuł: Rysunek: **PRZEKRÓJ GEOLOGICZNO-INŻYNIERSKI wzdłuż osi drogi ekspresowej S8**

Arkuszy: nr 2.3
Arkusz: nr 2
Skala: nr 1:5000

sprawdził:	dypl. inż. Wiesław Kania	upr. nr [illegible]	1:1000	
			1:100	
opracował:	dypl. inż. Leszek Sikorski	upr. nr [illegible]	data: 12.2007	