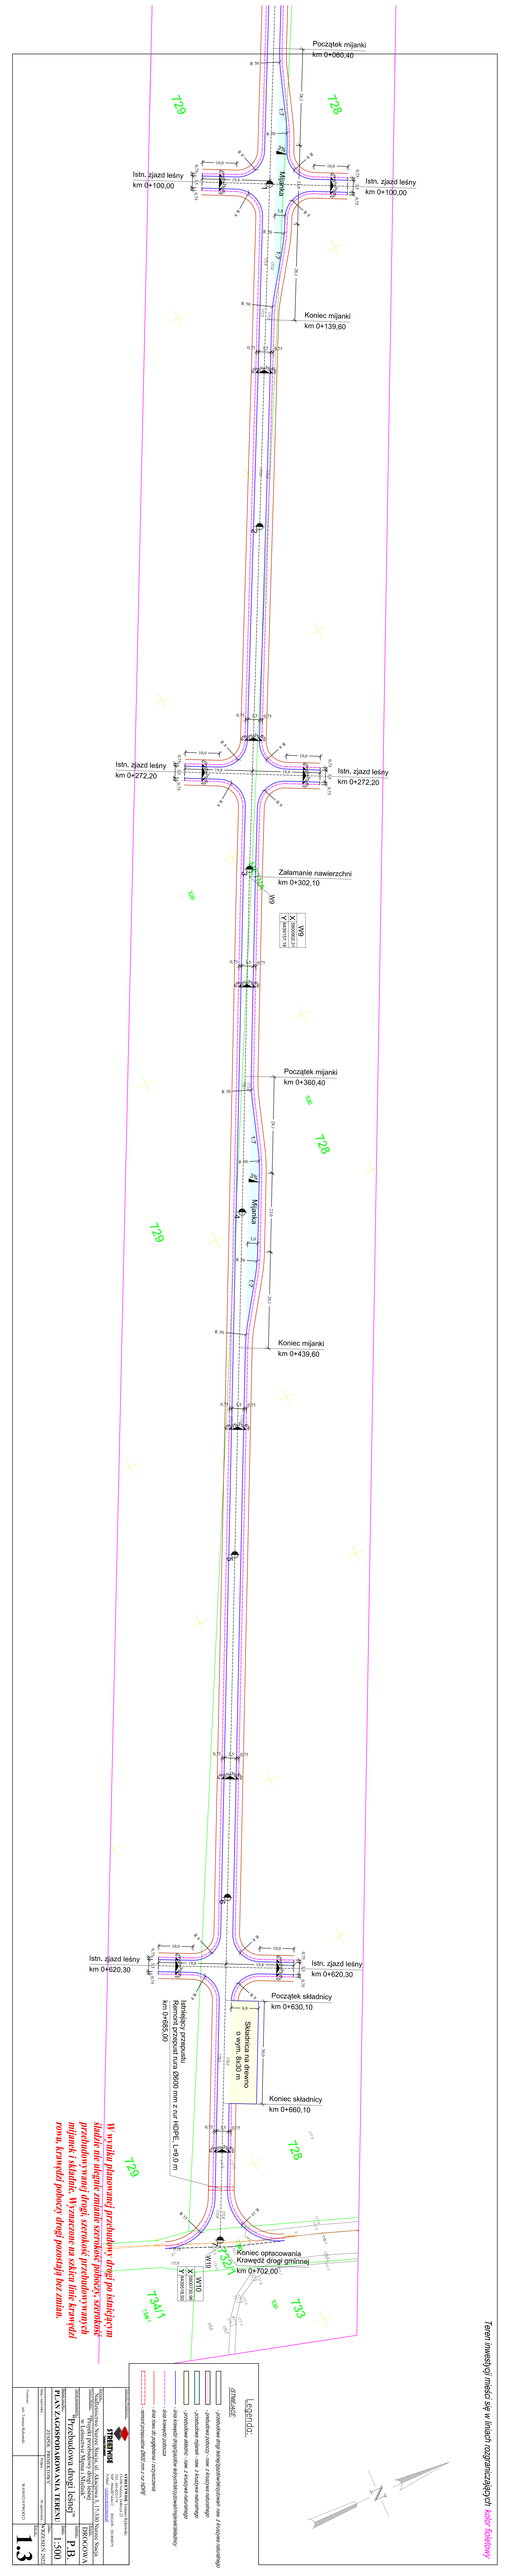
Początek mijanki
km 0+060,40
Istn. zjazd leśny
km 0+100,00
Istn. zjazd leśny
km 0+100,00
Mijanka
Koniec mijanki
km 0+139,60
Istn. zjazd leśny
km 0+272,20
Istn. zjazd leśny
km 0+272,20
Załamanie nawierzchni
km 0+302,10
WA
Początek mijanki
km 0+360,40
Mijanka
Koniec mijanki
km 0+439,60
Istn. zjazd leśny
km 0+620,30
Istn. zjazd leśny
km 0+620,30
Początek składnicy
km 0+630,10
Istniejący przepust
km 0+655,00
Składnica na drewno
Koniec składnicy
km 0+660,10
Koniec opracowania
Krawędź drogi gminnej
km 0+702,00
WYA
729
728
723
734/1
734/2
Legenda:
