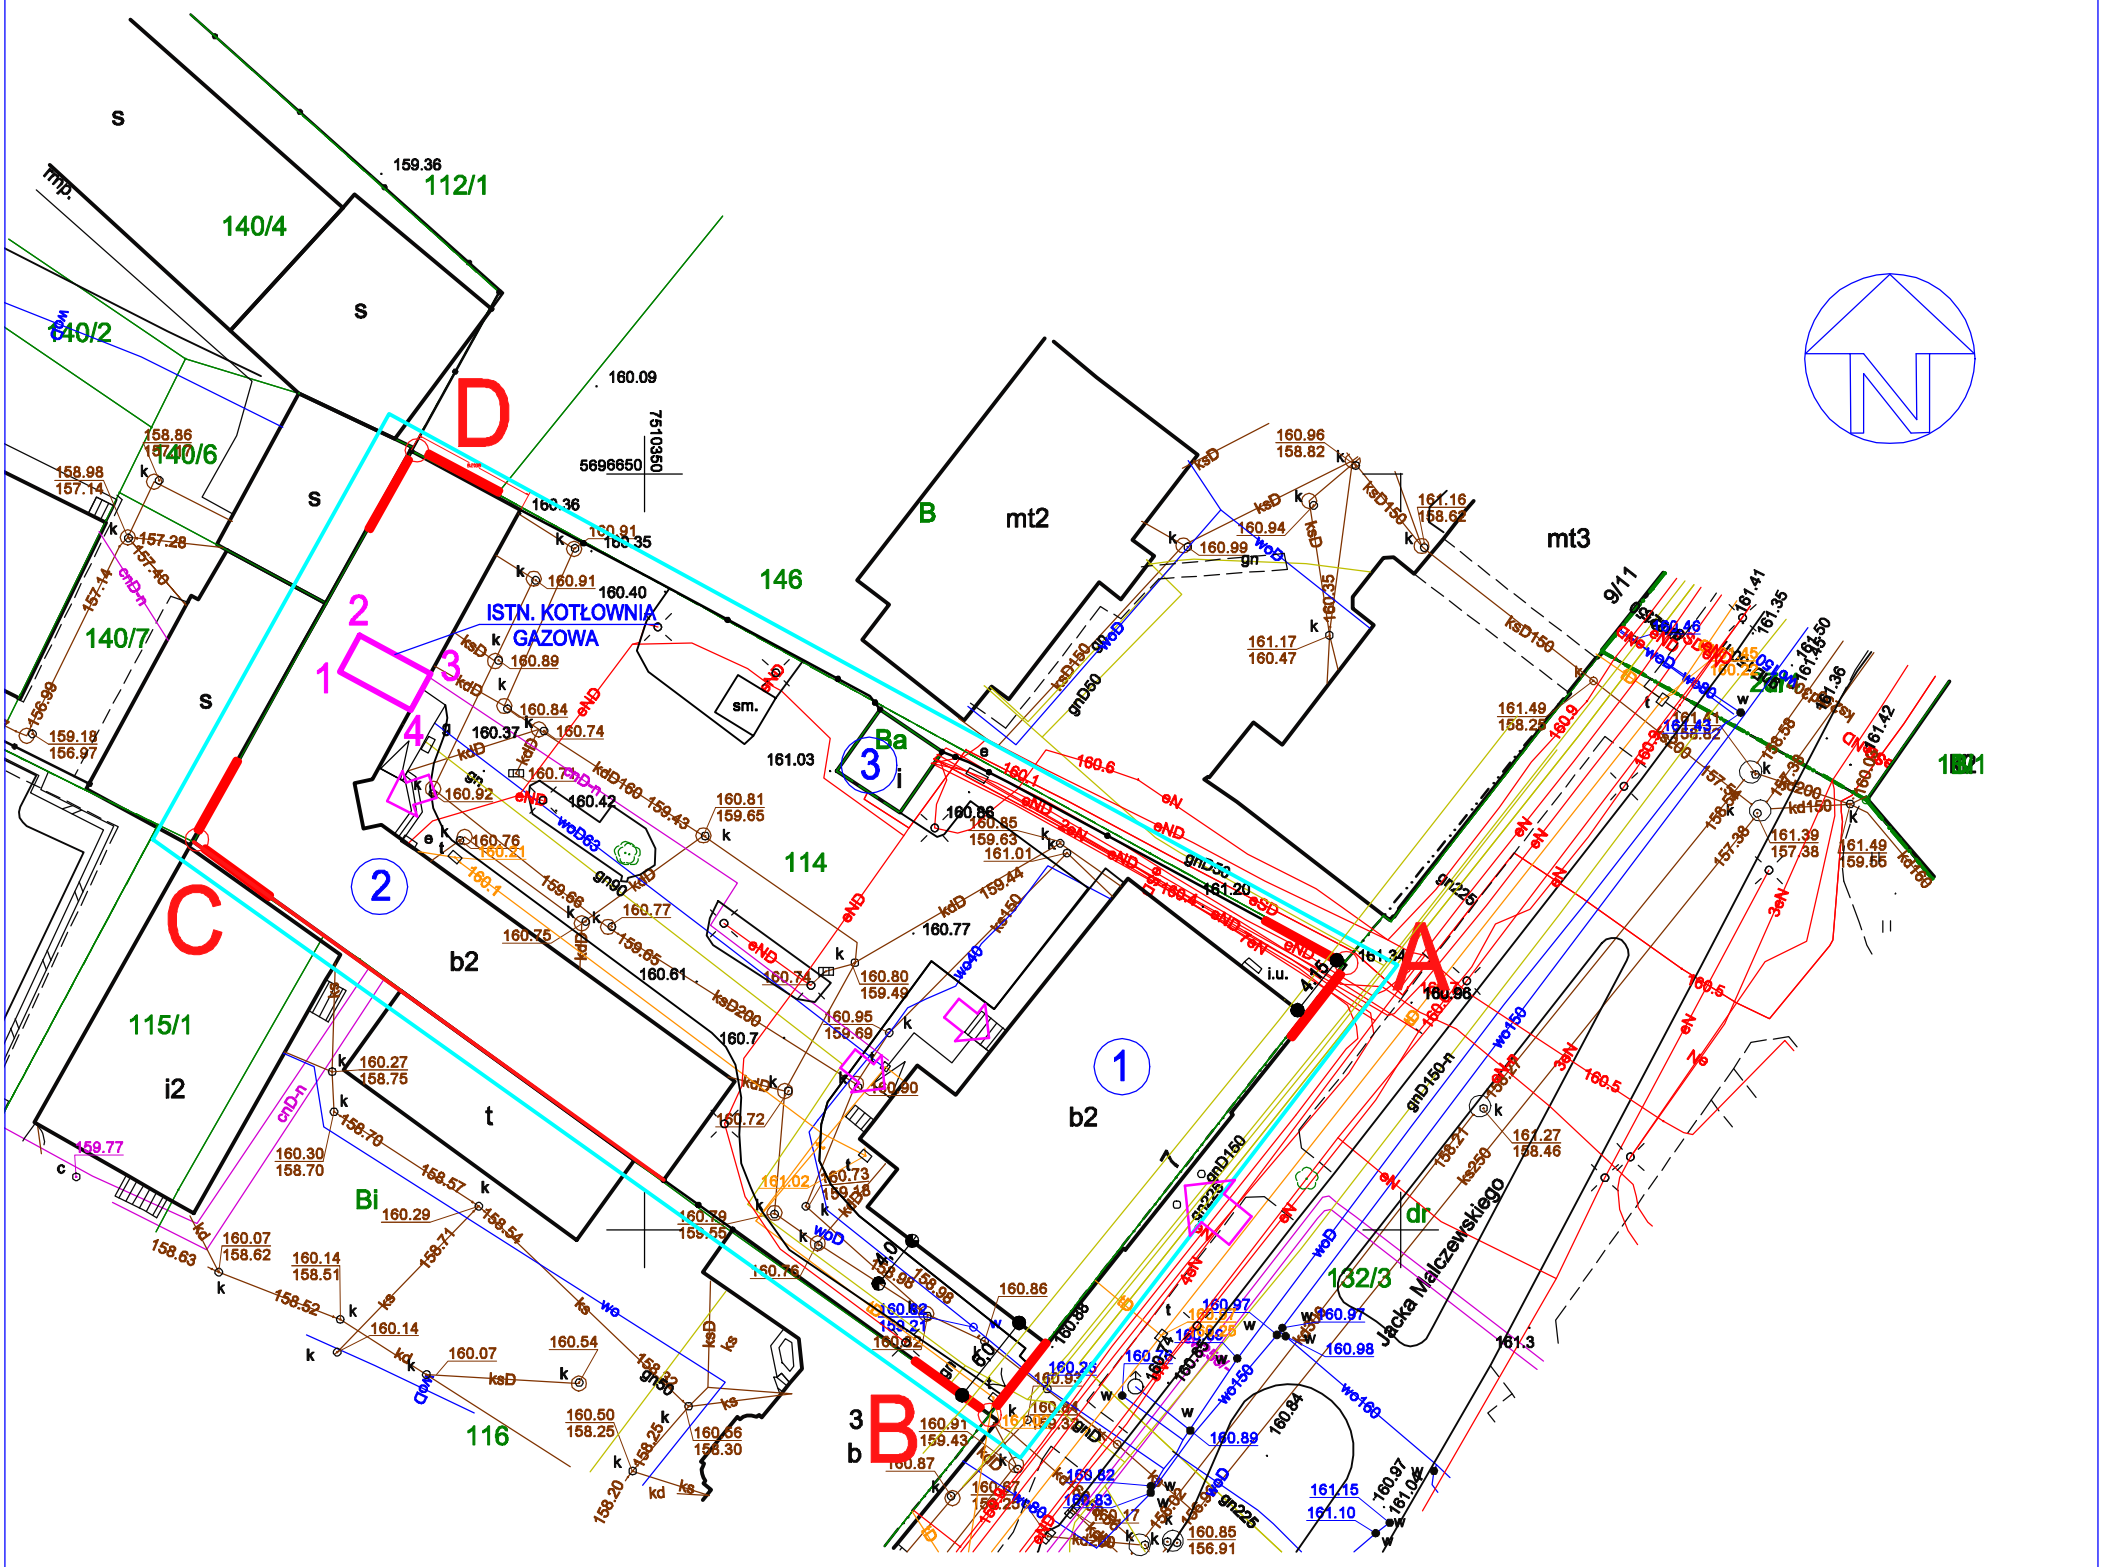

Mapa wektorowa do celów projektowych

skala 1:500, nr sekcji: 7.155.22.17.1.4
Radom ul. Jacka Malczewskiego
Jednostka ewidencyjna: 146301_1, M. Radom
Obręb 0050 Stare Miasto, arkusz 30
Działka: 114 oraz pozostałe działki objęte zakresem aktualizacji

Oznaczenie kancelaryjne zgłoszenia pracy geodezyjnej:
Gd.III.6842.2.2701.2022

Układ odniesienia wysokości: ***PL-EVRF2007-NH***
Układ współrzędnych prostokątnych płaskich: ***PL-2000***

Sytuacja zgodna z terenem na: ***15.11.2022 r.***

Oznaczenie granic obszaru będącego przedmiotem aktualizacji

Opis służebności gruntowych: ***Mapa wykonanana bez badania Kw***

Dane wykonawcy:

GEOBUD Zakład Usług Geodezyjno-Kartograficznych
Jan Jesionek, Ireneusz Jesionek
ul. Limanowskiego 100, 26-600 Radom
NIP 796-010-14-59

Geodeta Uprawniony
Ireneusz Jesionek
Nr świadectwa: 23195

Radom, dnia 21.11.2022 r.

Poświadcza się, że niniejszy dokument został opracowany w wyniku prac geodezyjnych i kartograficznych, których rezultaty zawiera operat techniczny pozytywnie zweryfikowany. Jednocześnie informuje, że jestem świadomy odpowiedzialności karnej za złożenie fałszywego oświadczenia.

Identyfikator zgłoszenia prac geodezyjnych	Gd.III.6842.2.2701.2022
Organ służby geodezyjnej, który otrzymał zgłoszenie	PREZYDENT MIASTA RADOMIA
Wykonawca prac geodezyjnych	GEOBUD Zakład Usług Geodezyjno-Kartograficznych Jan Jesionek, Ireneusz Jesionek ul. Limanowskiego 100, 26-600 Radom NIP 796-010-14-59
Nr oraz data sporządzenia dokumentu zawierającego wynik pozytywnej weryfikacji	Protokół weryfikacji nr Gd.III.6842.2.2701.2022_1_p2 z dnia 2022.12.05
Imię i nazwisko oraz nr uprawnień zawodowych kierownika prac	Ireneusz Jesionek Nr uprawnień 23195

Uwagi:
Nie wyklucza się istnienia w terenie innych, nie wykazanych na niniejszej mapie urządzeń podziemnych, które nie były zgłoszone do inwentaryzacji, lub o których brak jest informacji w instytucjach branżowych.

Aktualizowany obszar objęty MPZP Uchwała nr XXVIII/235/2019 Rady Miejskiej w Radomiu z dnia 28.10.2019

OZNACZENIA:

- ABCD — GRANICE TERENU WŁASNOŚCI I INWESTYCJI DZ. NR 114
- 1-2-3-4 — GRANICE OBSZARU ODDZIAŁYWANIA OBIEKTU
- 1. ISTN. BUDYNEK BIUROWY PROKURATURY
- 2. ISTN. BUDYNEK BIUROWO-GOSPODARCZY PROKURATURY
- 3. ISTN. TRAFOSTACJA
- WEJŚCIE DO BUDYNKU

INWESTOR: PROKURATURA OKRĘGOWA W RADOMIU
26-600 RADOM, UL. MALCZEWSKIEGO 7

BIURO PROJEKTÓW: MAREL PROJEKTY
ul. Traugutta 54/12 26-600 Radom
kom.+48-603-88-18-20 e-mail: marel@.op.pl

INWESTYCJA: REMONT KOTŁOWNI GAZOWEJ W BUDYNKU BIUROWO-GOSPODARCZYM PROKURATURY OKRĘGOWEJ w RADOMIU 26-600 RADOM, UL. MALCZEWSKIEGO 7 dz. nr ewid. 114, obręb 0050 Stare Miasto arkusz 30, jedn. ewid. 146301_1 Radom

STADIUM: PROJEKT ZAGOSPODAROWANIA TERENU

BRANŻA: SANITARNA ELEKTRYCZNA

ELEMENT: LOKALIZACJA KOTŁOWNI GAZOWEJ
ZAGOSPODAROWANIE TERENU

SKALA: 1:500

NR RYS.: A1

PROJEKTANT:	DATA I PODPIS:	SPRAWDZAJĄCY:	DATA I PODPIS:
mgr inż. Marek Lis uprawnienia do projektowania bez ograniczeń w specjalności sanitarnej UAN-II-K-8386/114/84	07.2024.	mgr inż. Małgorzata Świtkiewicz uprawnienia do projektowania bez ograniczeń w specjalności sanitarnej GP-III-7342/8/93	07.2024.
PROJEKTANT:	DATA I PODPIS:	SPRAWDZAJĄCY:	DATA I PODPIS:
tech. elektryk Krzysztof Krawczyk uprawnienia do projektowania w specjalności elektrycznej GP-III-7342/10/93	07.2024.	mgr inż. Artur Metlerski uprawnienia do projektowania bez ograniczeń w specjalności elektrycznej GP-III-7342/73/91	07.2024.