


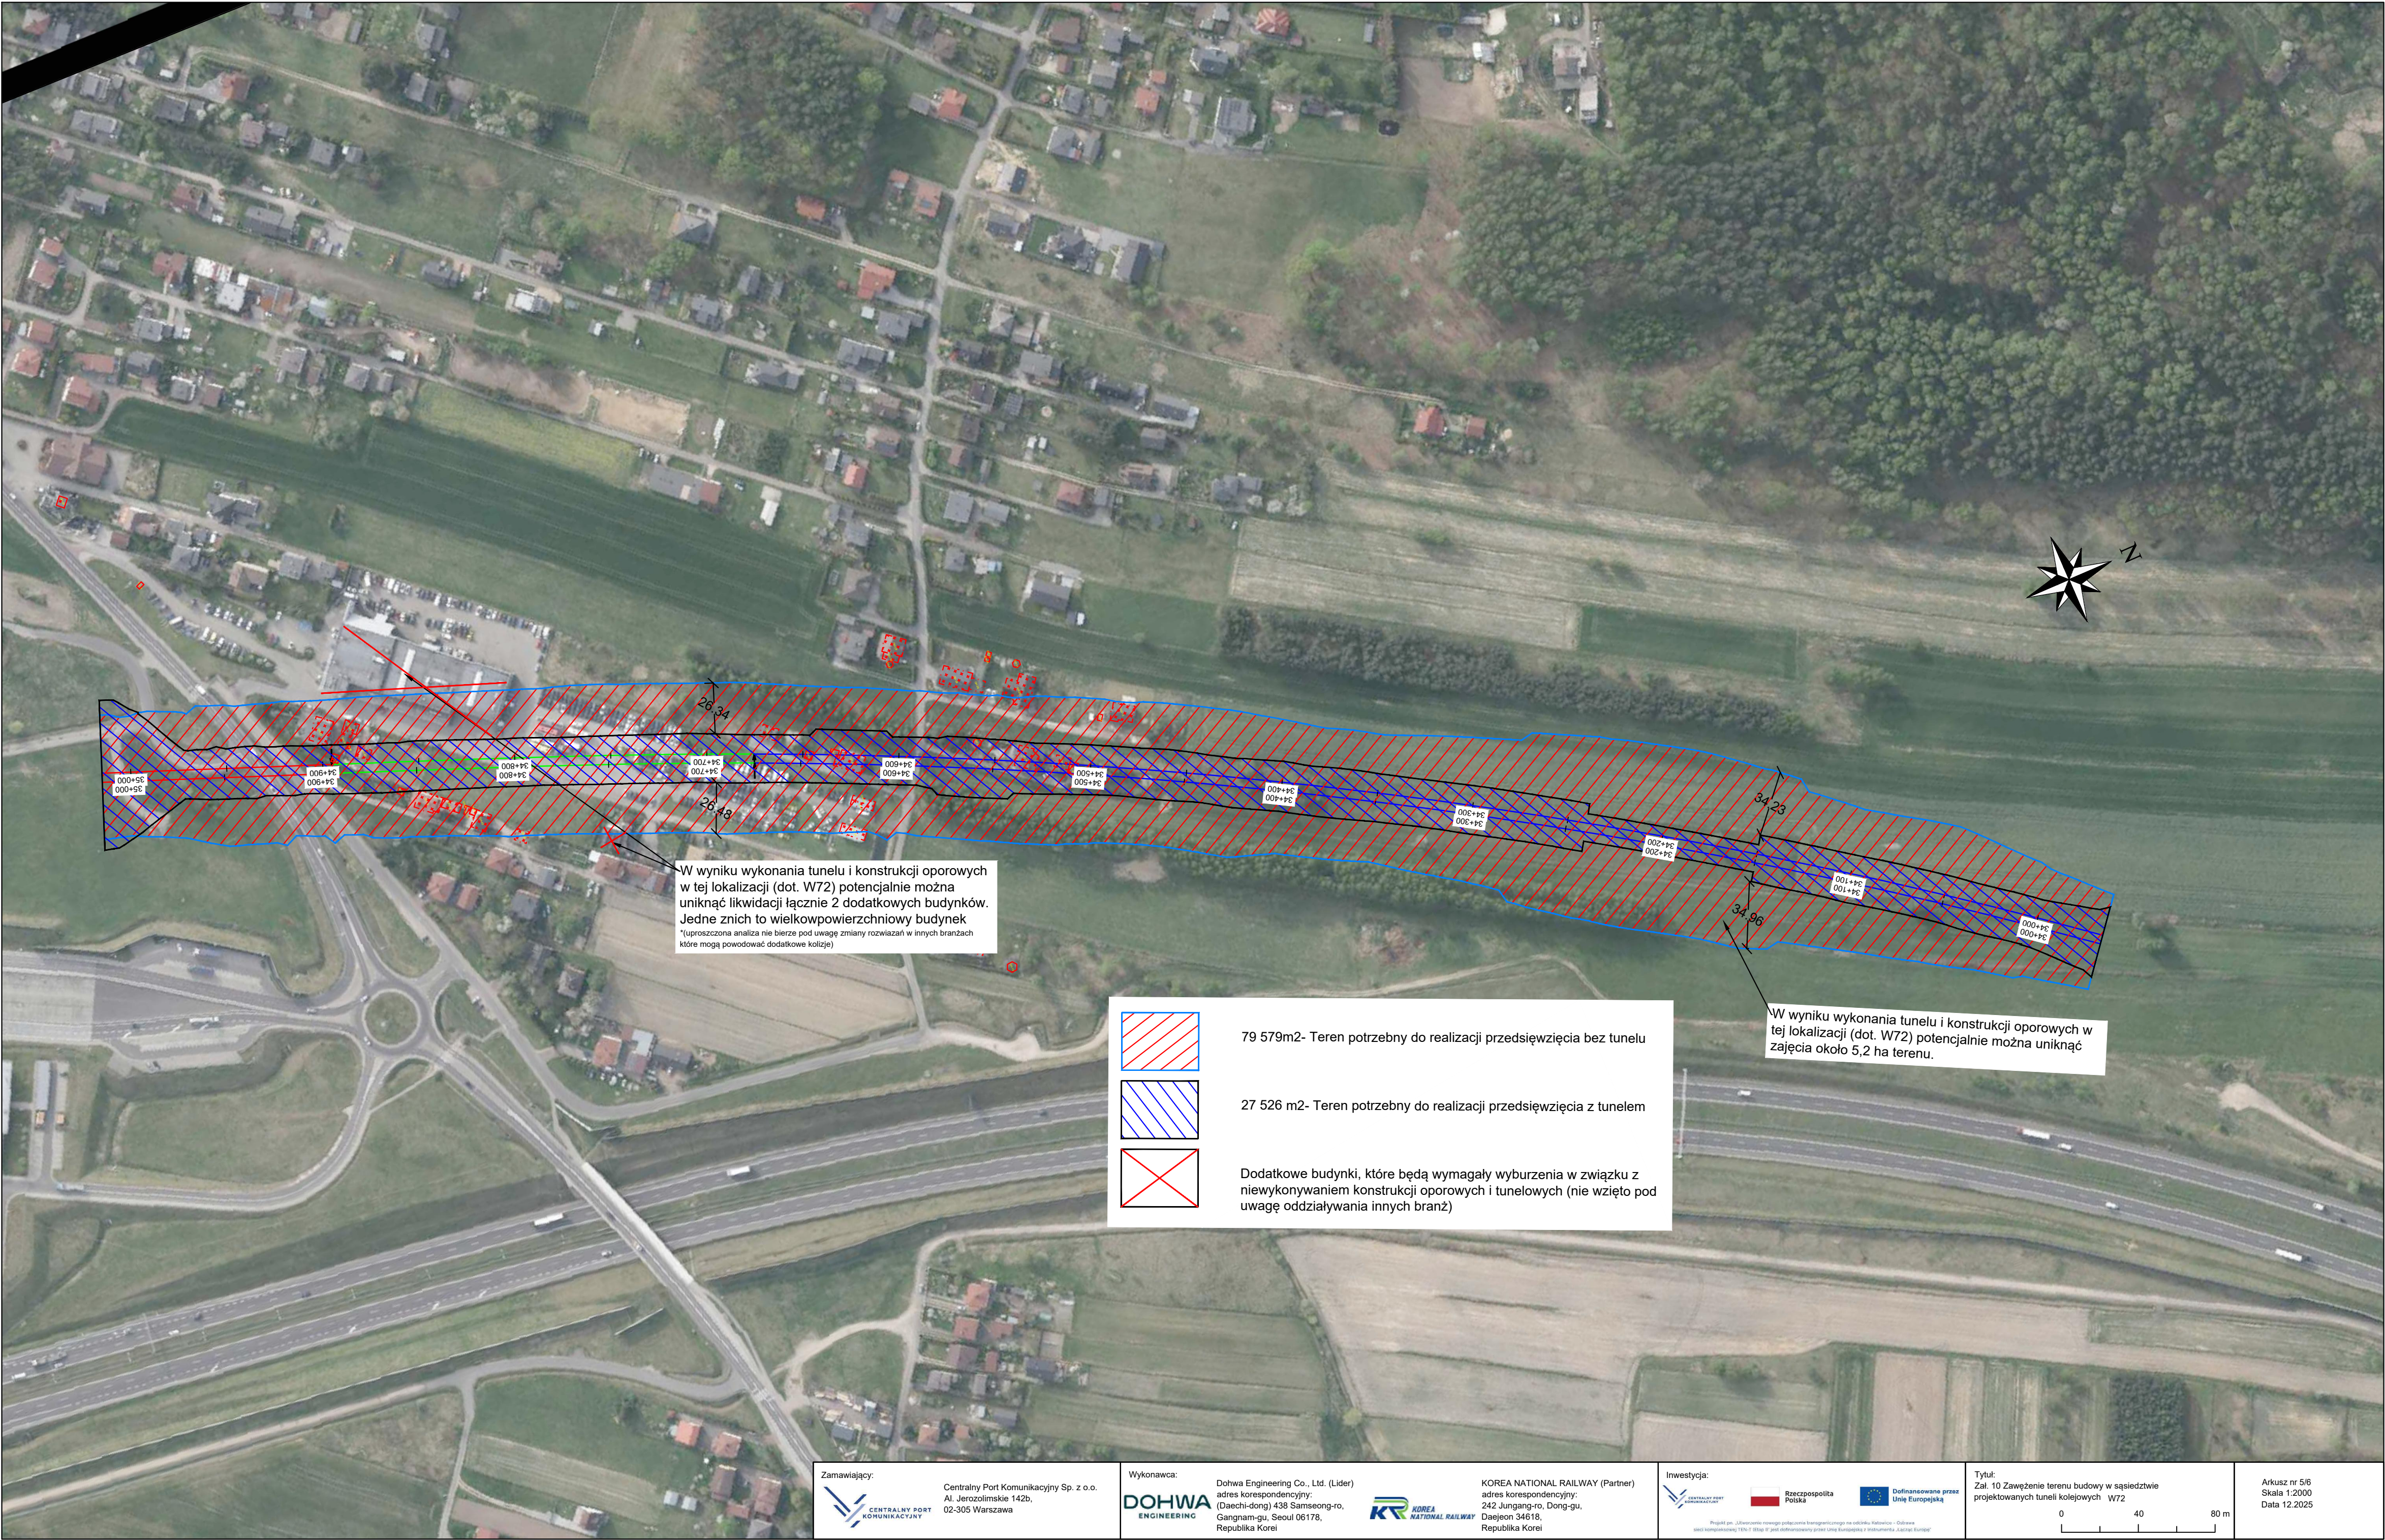


W wyniku wykonania tunelu i konstrukcji oporowych w tej lokalizacji (dot. W72) potencjalnie można uniknąć likwidacji łącznie 2 dodatkowych budynków. Jedne z nich to wielkopoверхowniowy budynek
*(uproszczona analiza nie bierze pod uwagę zmiany rozwiązań w innych branżach które mogą powodować dodatkowe kolizje)


W wyniku wykonania tunelu i konstrukcji oporowych w tej lokalizacji (dot. W72) potencjalnie można uniknąć zajęcia około 5,2 ha terenu.



79 579m2- Teren potrzebny do realizacji przedsięwzięcia bez tunelu

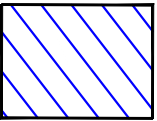

27 526 m2- Teren potrzebny do realizacji przedsięwzięcia z tunelem

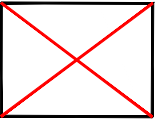

Dodatkowe budynki, które będą wymagały wyburzenia w związku z niewykonywaniem konstrukcji oporowych i tunelowych (nie wzięto pod uwagę oddziaływania innych branż)