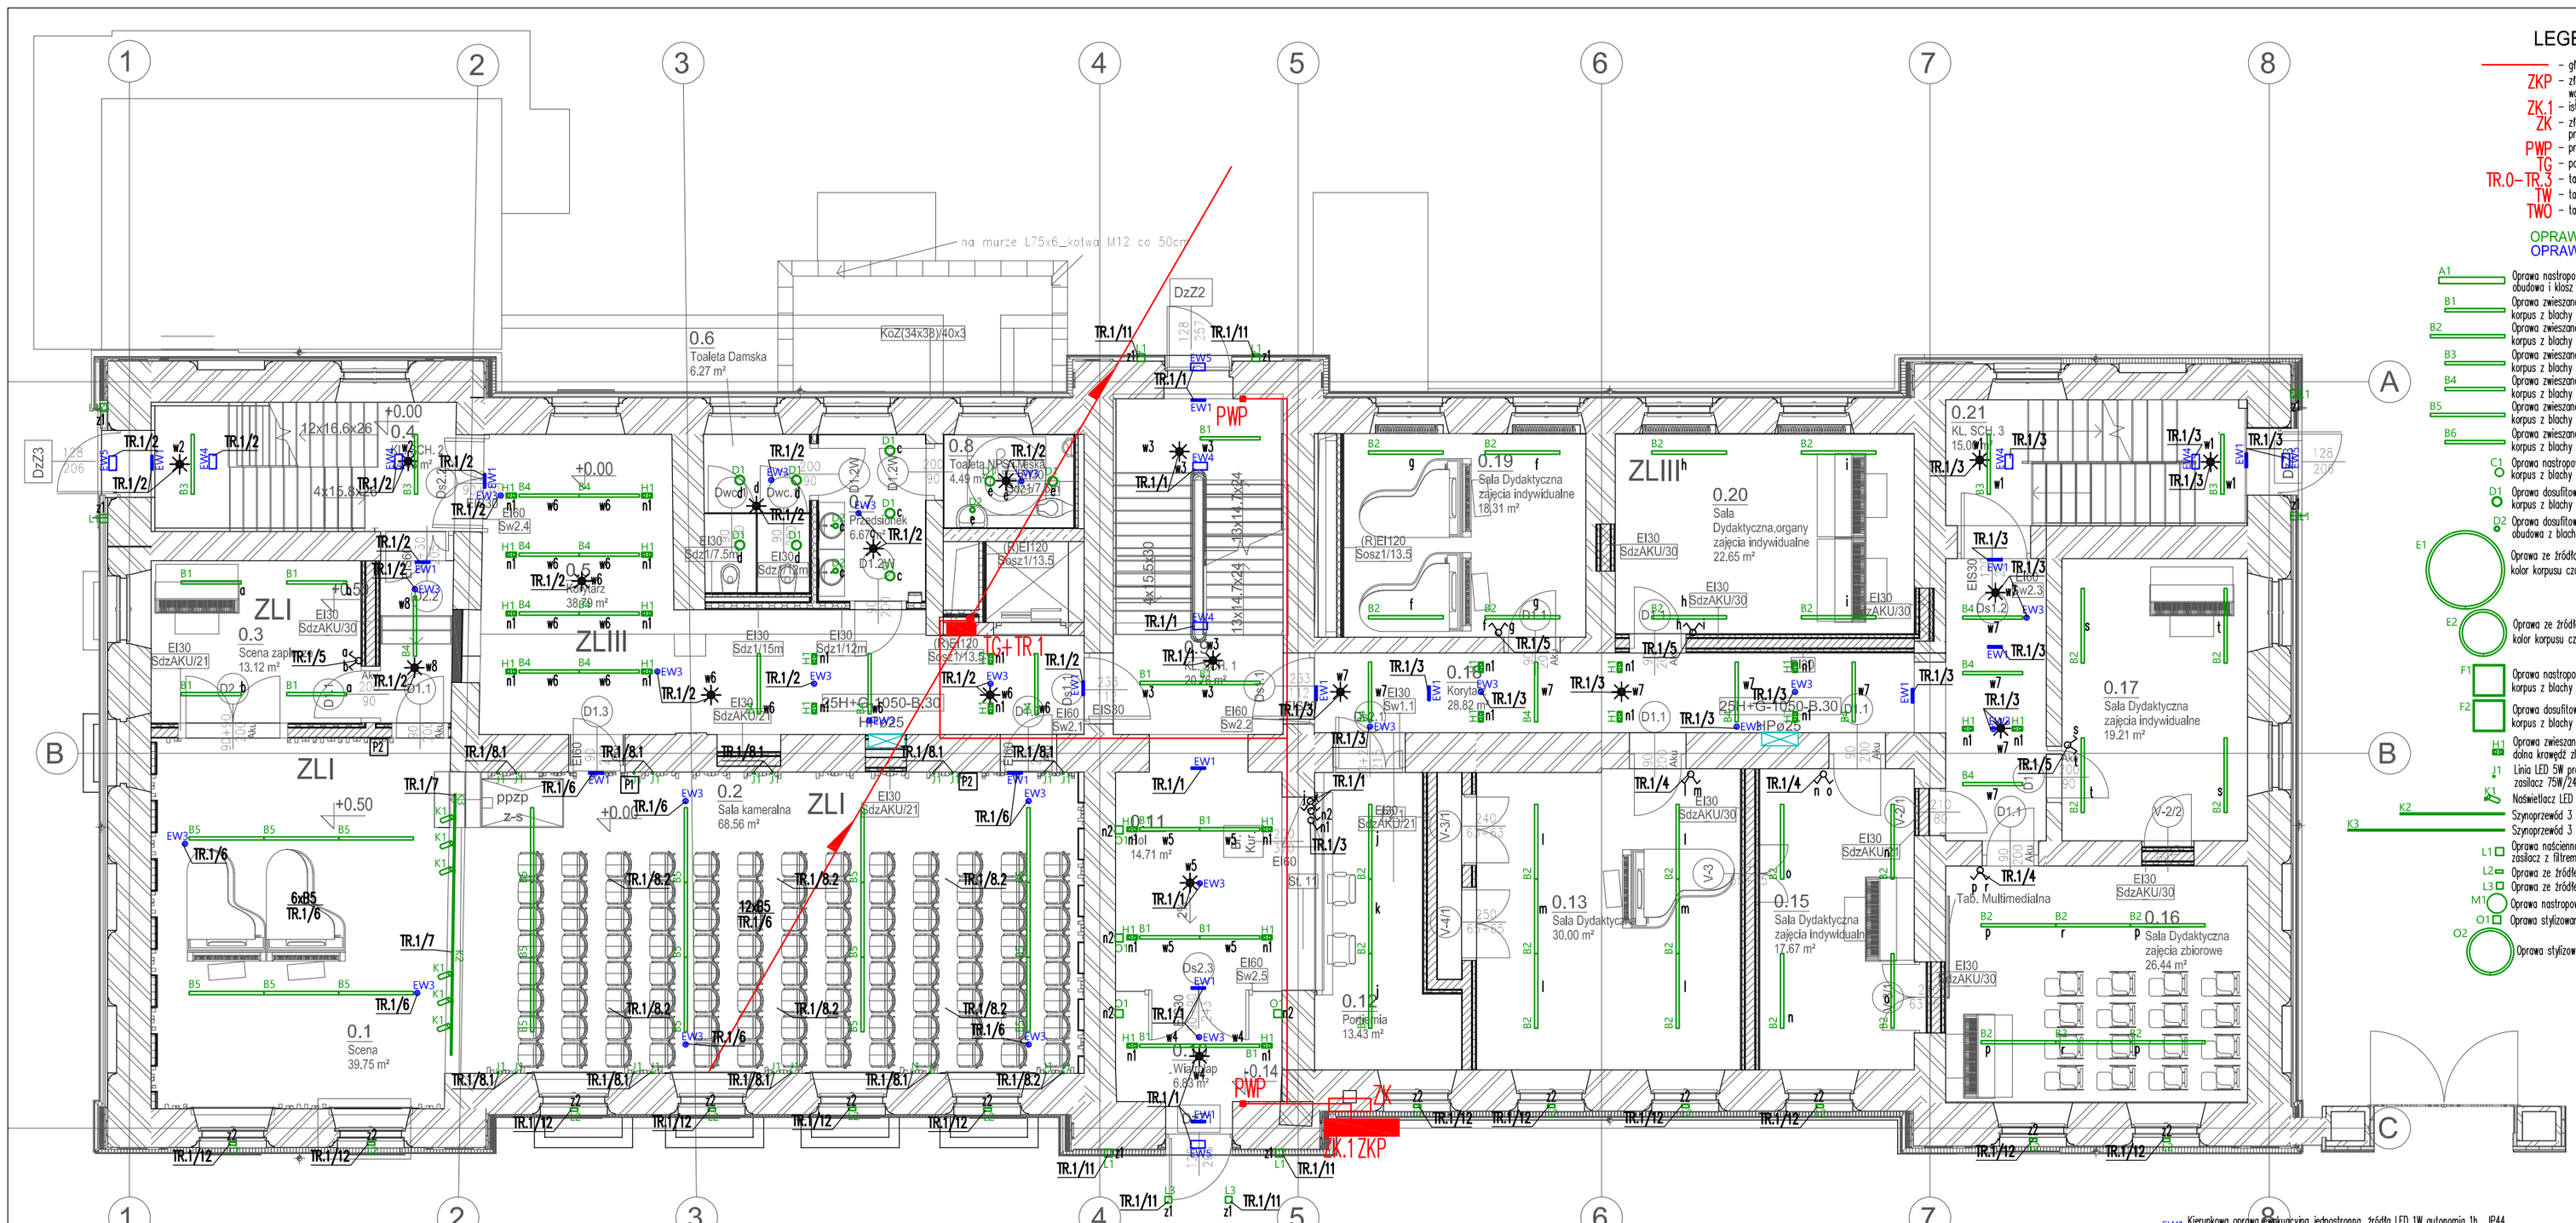
na murze L75x6_kotwa M12 co 50cm
KoZ(34x38)/40x3
0.6
Toaleta Damska
6.27 m²
0.8
Toaleta Męska
4.49 m²
0.4
Przedsionek
6.67 m²
0.5
0.3
Scena zaplecze
13.12 m²
ZLI
ZLIII
0.2
Sala kameralna
68.56 m²
0.1
Scena
39.75 m²
0.11
14.71 m²
0.12
13.43 m²
0.13
Sala Dydaktyczna
30.00 m²
0.14
6.83 m²
0.15
Sala Dydaktyczna
zajęcia indywidualne
17.67 m²
0.16
Sala Dydaktyczna
zajęcia zbiorowe
26.44 m²
0.17
Sala Dydaktyczna
zajęcia indywidualne
19.21 m²
0.18
Korytarz
28.82 m²
0.19
Sala Dydaktyczna
zajęcia indywidualne
18.31 m²
0.20
Sala
Dydaktyczna,organy
zajęcia indywidualne
22.65 m²
0.21
KL. SCH. 3
15.09 m²
Taś. Multimedialna
PWP
ZK
ZK.1 ZKP
TG+TR.1
DzZ2
DzZ3
EW1
EW2
EW3
EW4
EW5
