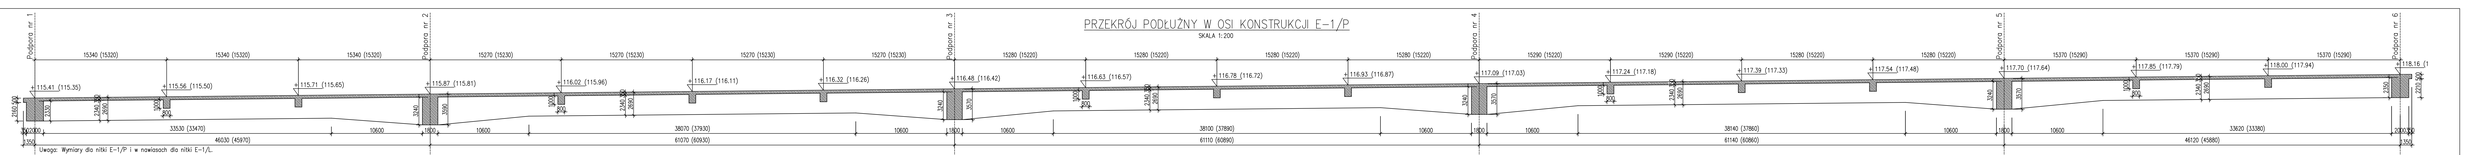


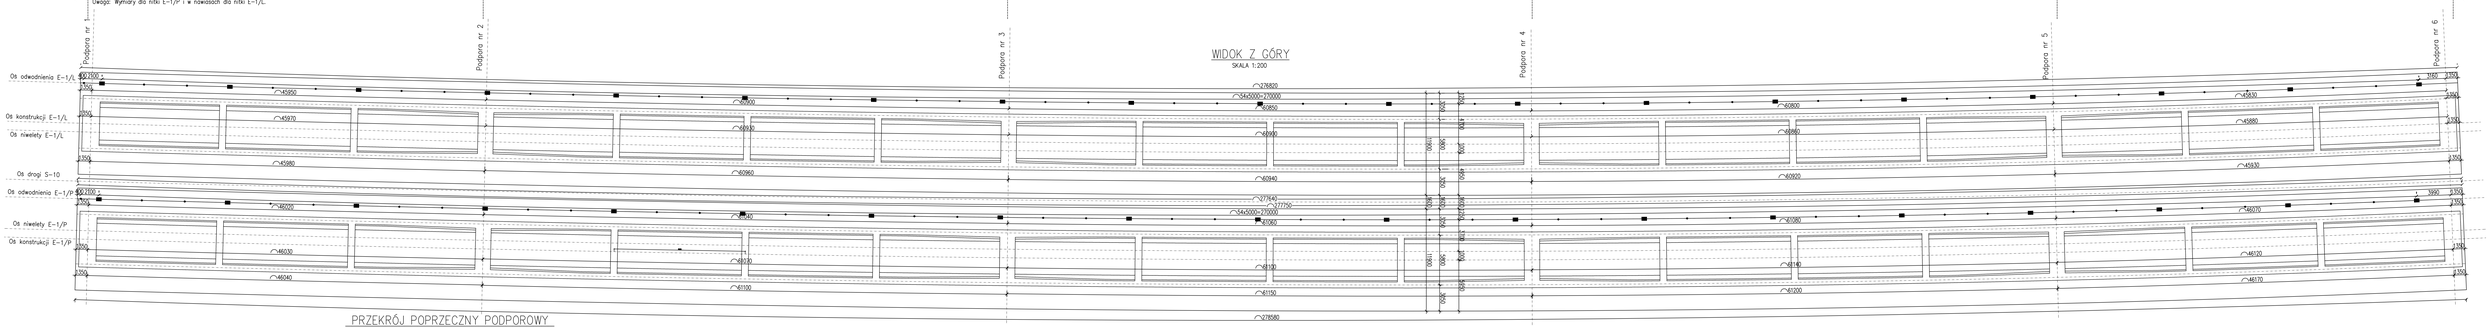


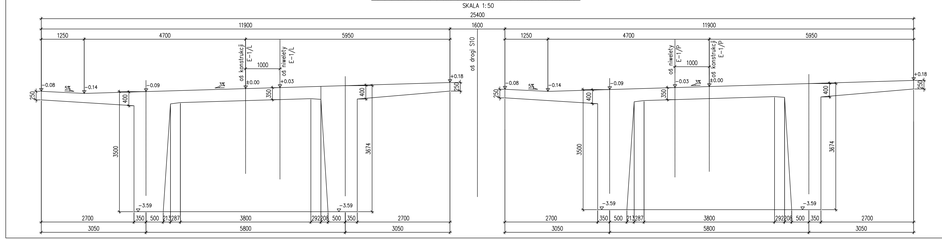


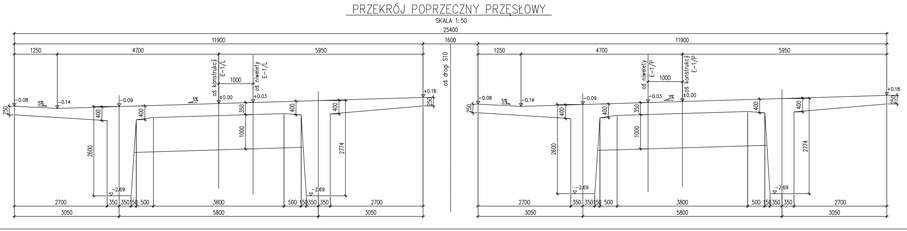


| | | | |
|---|---|---|---|
| Obwodnica miasta Wałcz w ciągu drogi krajowej nr 10 PROJEKT ZAMIENNY | | | |
| Rysunek: | Rysunek gabarytowy ustroju nośnego | Data: | 08.2016 |
| Projektował: | mgr inż. Piotr Zdanecki | Skala: | 1:50, 1:200 |
| Sprawdził: | mgr inż. Michał Kosak | Nr rys.: | |
| Kierownik: | prof. dr hab. inż. Krzysztof Zółkowski | Nr arch.: | 77 |