


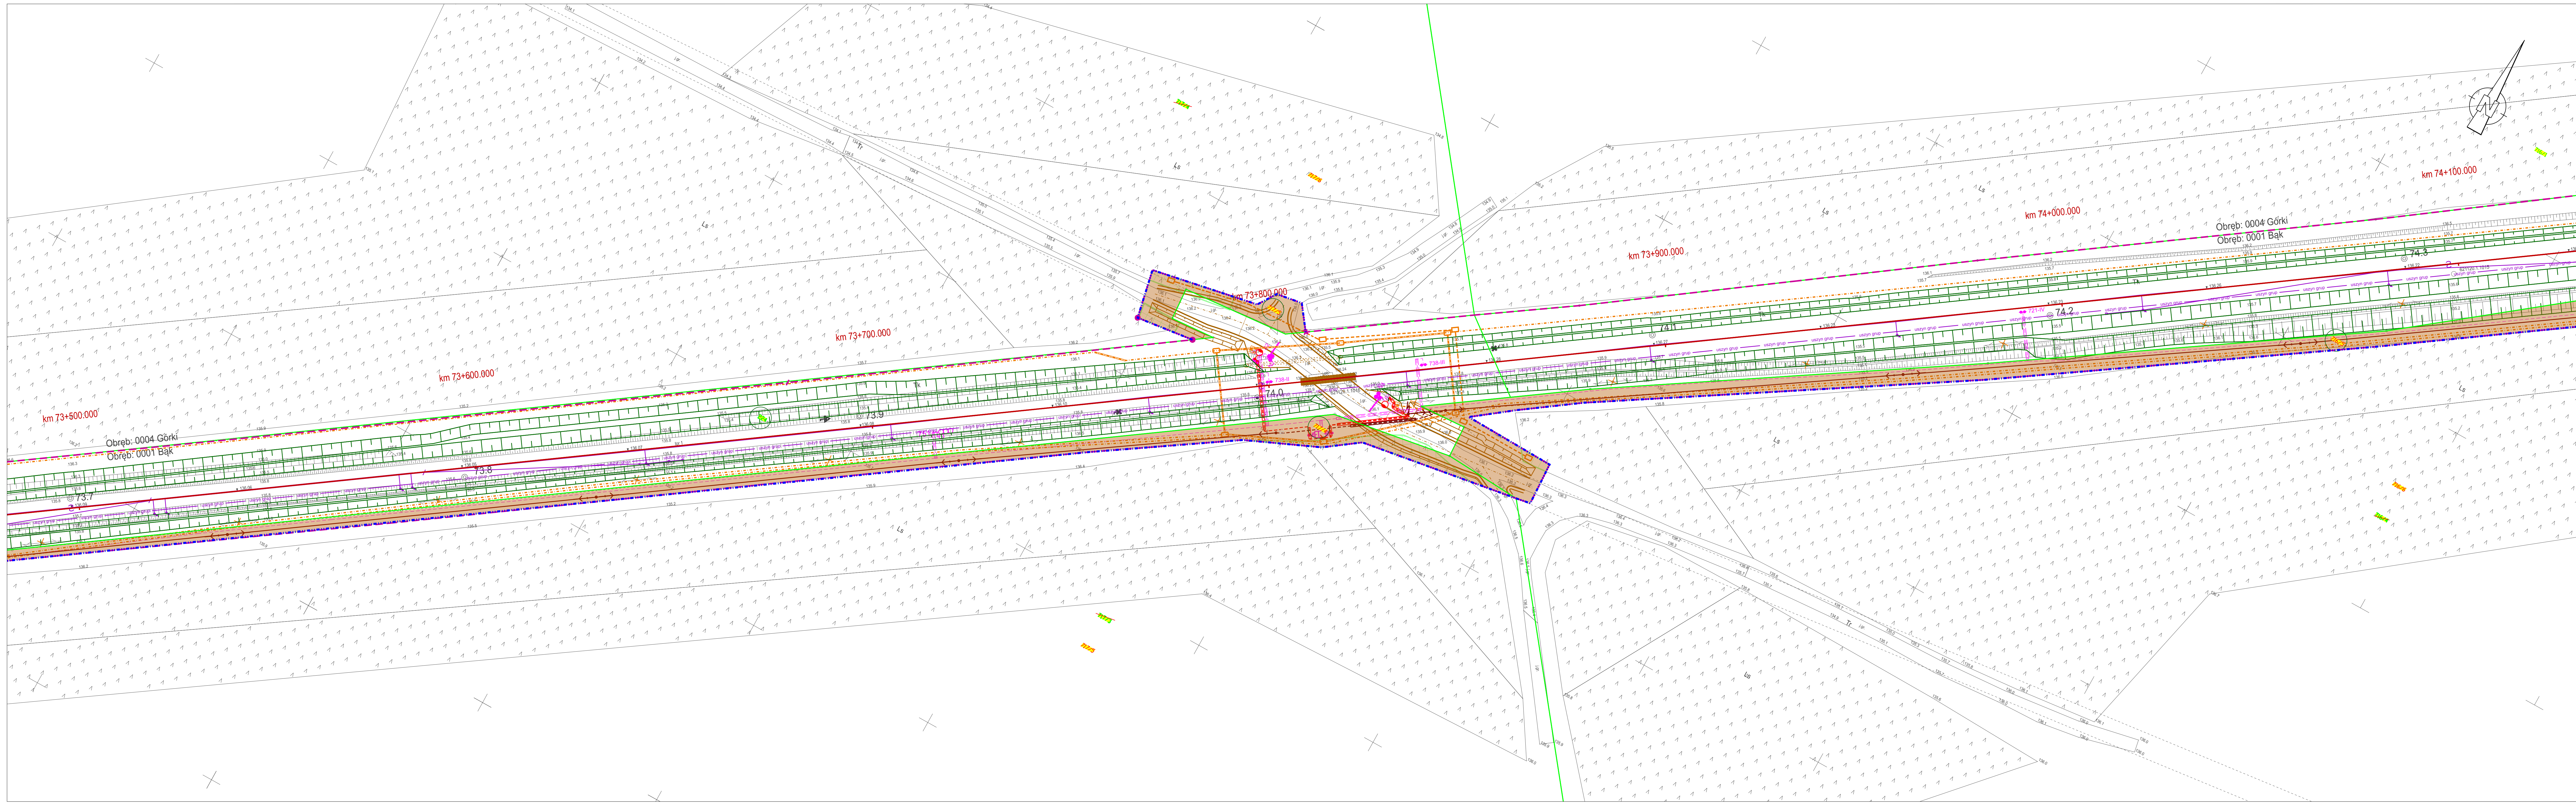

LEGENDA:

- 40/2 Numer dzialki ewidencyjnej poza zakresem wniosku
- 40/4 Projektowany numer dzialki ewidencyjnej poza zakresem wniosku
- 40/2 Numer dzialki ewidencyjnej przed podzialem
- 13/2 Numer dzialki ewidencyjnej w zakresie wniosku
- 13/2 Projektowany numer dzialki ewidencyjnej w zakresie wniosku
- granicze dzialek istniejacych
- zakres inwestycji
- linia rozgraniczajaca i/lub wydzielania pasow drogowych
- linia okreslajaca ograniczenie prawa rzeczowego przejazdu/przechodu
- przejscie dzialki lub jej czesci na rzecz Skarbu Panstwa w uzytkowanie wieczyste PKP PLK S.A.
- nieodplatne zajecie w ramach ograniczenia w korzystaniu - wody plynace
- nieodplatne zajecie w ramach ograniczenia w korzystaniu - drogi publiczne
- zajecie w ramach ograniczenia w korzystaniu
- proponowane wydzielania pasow drogowych droz innych kategorii

ZAGOSPODAROWANIE TERENU

- | | |
|-----------------------------------|---|
| Stan istniejacy | Branza teletechniczna |
| Geometria torow projektowanych | Branza SRK |
| Regulacja osi toru | Branza siec trakcyjna |
| Rozjazdy projektowane | Zakres branz drogowych |
| Peron projektowany | Branza sanitarna |
| Rezerwa peronowa | Projektowane gazociagi |
| Dojdzia do peronow i ciagi piesze | Projektowane linie energetyczne |
| Skarpa | Projektowane linie energetyczne LPN |
| Odwodnienie liniowe | Branza obiekty kubaturowe / wyposazenie peronow |
| Stuzienka drenarska | Branza melioracyjna |
| Koryto betonowe EOG | Branza obiekty inzynieryjne |
| Siek skarpowy | Pasy przedwypozarowe |
| Drenaz | Drzewo przeznaczane do usuniecia |
| Kolektor | Grupa krzewow przeznaczona do wydlęcia |
| Projekt powiazany | Grupa drzew przeznaczona do wydlęcia |
| Budynki przeznaczony do rozbiorki | |

XXXXXX Rozbiorki