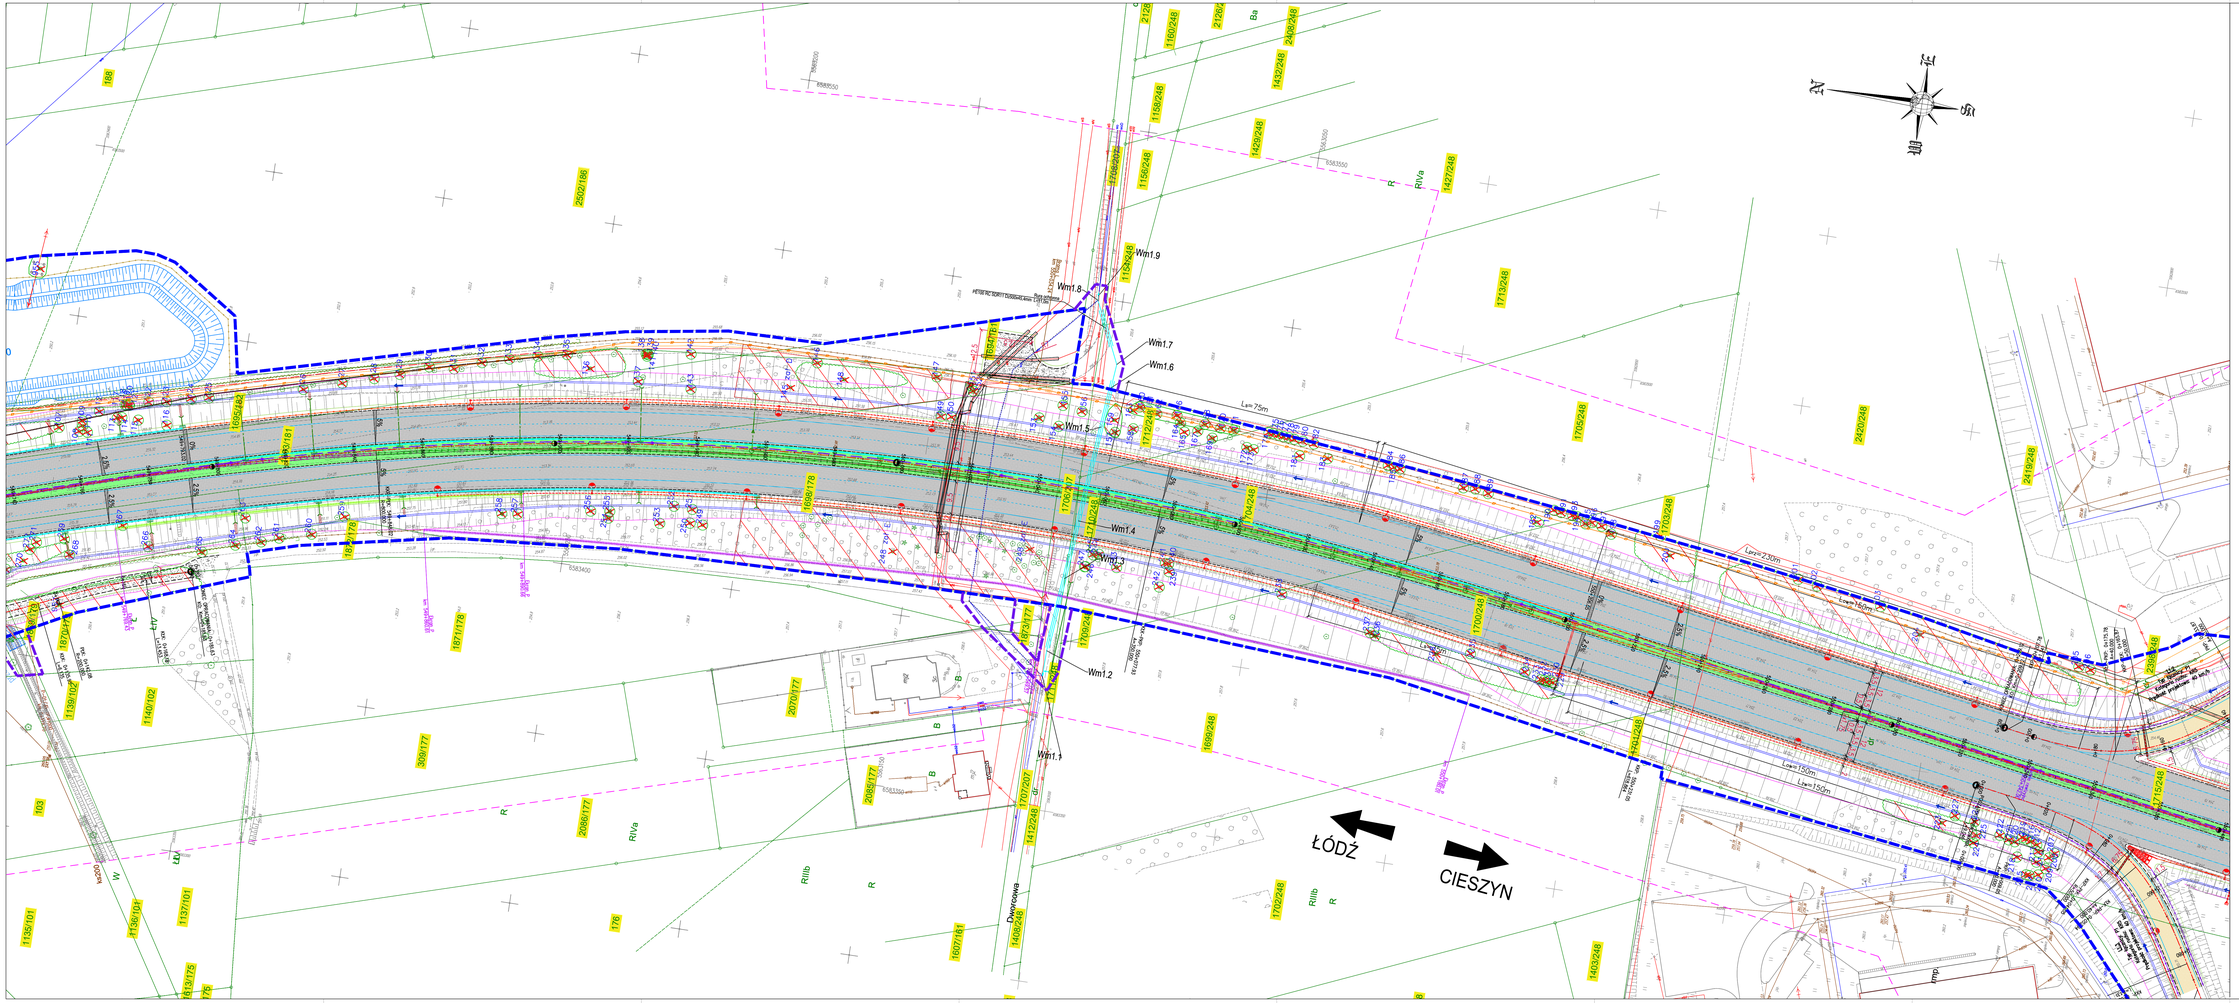
Wm1.1
Wm1.2
Wm1.3
Wm1.4
Wm1.5
Wm1.6
Wm1.7
Wm1.8
Wm1.9
Lwm=75m
Lwm=230m
Lwm=160m
Lwm=150m
ŁÓDŹ
CIESZYN
Rów Dworcowa
Rów Dworcowa
Rów Dworcowa