


OBIEKT WS-7 W KM 553+551,686

RZUT Z GÓRY

1:200

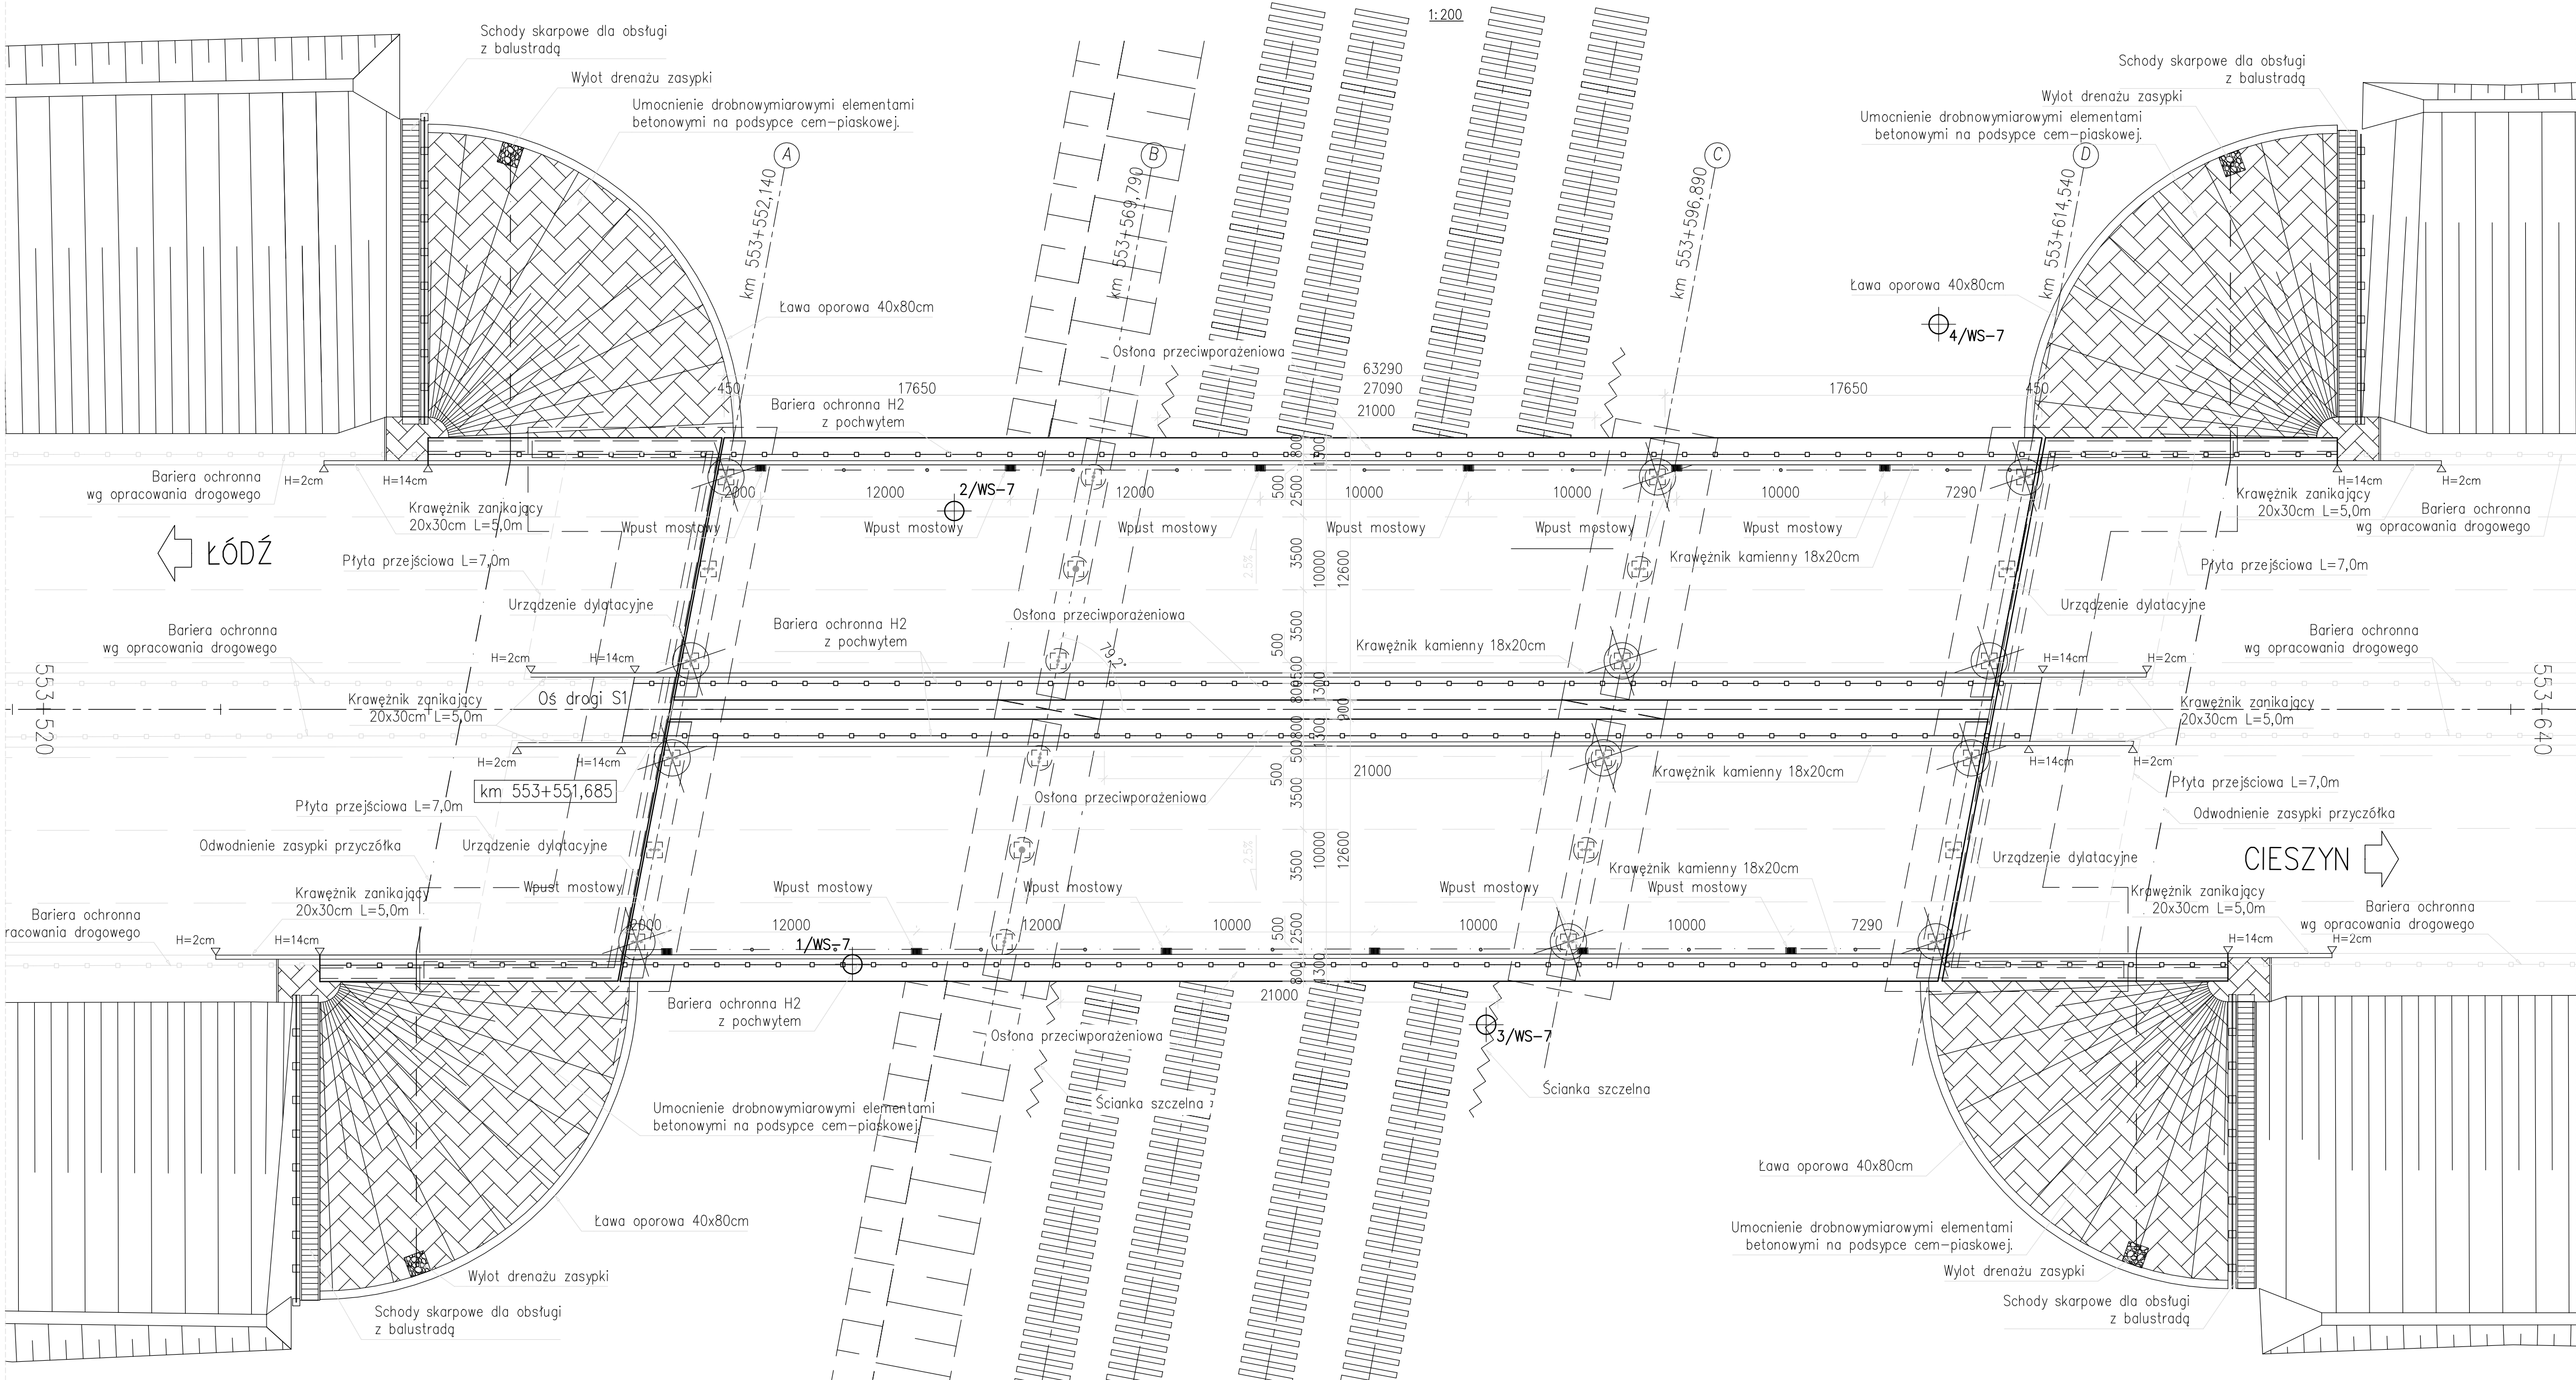

Wszelkie prawa autorskie zastrzeżone i prawnie chronione. Przedruk materiałów w części lub całości możliwy tylko i wyłącznie za zgodą autora.				
Jednostka projektowa: 	IWA S.A www.iwa.pl biuro@iwa.pl	Siedziba Spółki al. Różdziewskiego 91 40-203 Katowice tel/fax +48 33 822 46 67	Biuro Czechowice Dziedzice: ul. Kasprzowicza 46 43-502 Czechowice Dziedzice tel/fax +48 33 822 46 67	Nr umowy: O.KA-D-3.2413.10.2019 z dnia 05.07.2019r.
Investor: Skarb Państwa Generalny Dyrektor Dróg Krajowych i Autostrad reprezentowany przez: Generalną Dyrekcję Dróg Krajowych i Autostrad w Katowicach ul. Mysliwska 5 40-017 Katowice 	Zamierzenie budowlane: „Rozbudowa drogi ekspresowej S1 odcinek Mysłowice –Łędnia (jezdnia lewa i prawa)”	Przedmiot opracowania: OBIEKTY INŻYNIERSKIE OBIEKT WS-7		
Rodz. oprac.: PAB	Nazwa rysunku: RZUT Z GÓRY	Nr rys.: OG.04		
Bransza: mostowa				
Nr. Tomu: 2.2.5				
Data: 10.2020	Skala: 1:200	rewizja nr 02		
Funkcja:	Tytuł, imię i nazwisko	Nr uprawnień, specjalność		Podpis
Główny projektant:	mgr inż. Dariusz MAŁCZKA	SLK/1381/POOM/06, mostowa		
Projektant:	mgr inż. Marcin NOWAK	SLK/4272/PWOM/12, mostowa		
Sprawdził:	mgr inż. Andrzej KULA	SLK/4388/PWOM/12, mostowa		