


OBIEKT WS-7 W KM 553+551,686  
PRZEKRÓJ PODŁUŻNY  
1:100

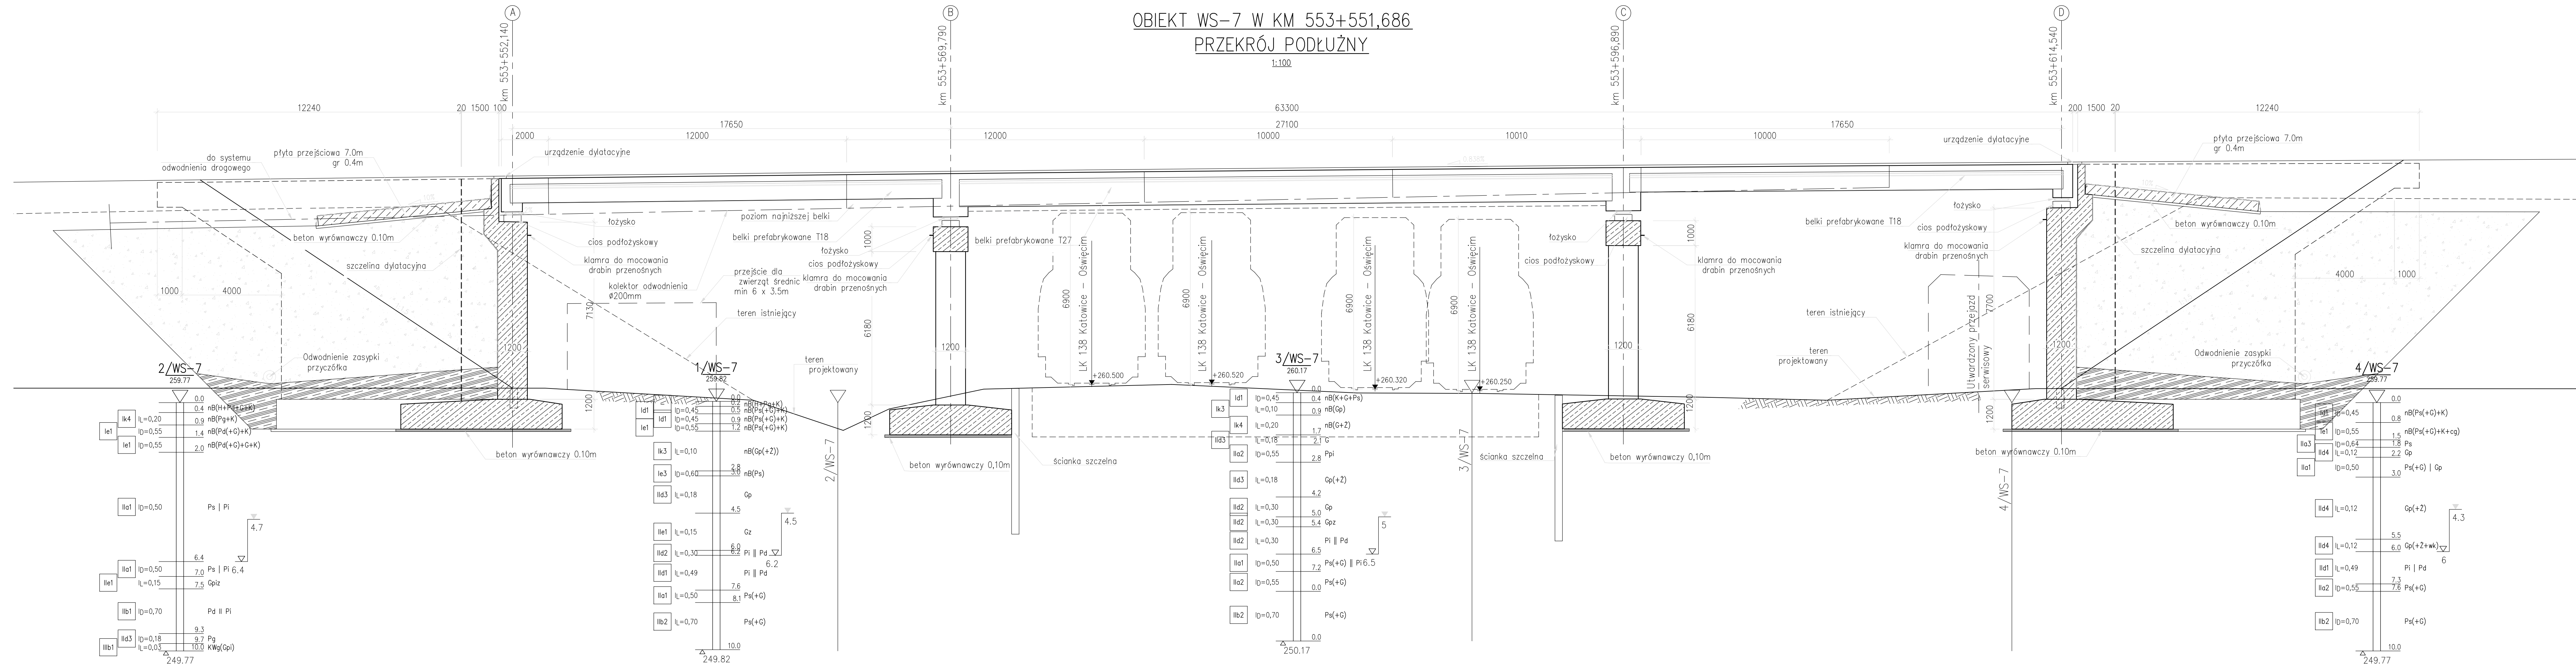

km 25+119,00

Wszelkie prawa autorskie zastrzeżone i prawnie chronione.  
Przedruk materiałów w części lub całości możliwy tylko i wyłącznie za zgodą autora.

Jednostka projektowa: <b>WIA</b> www.wia.pl biuro@wia.pl	INWA S.A. Siedziba Spółki: ul. Robotnicza 91 40-203 Katowice tel./fax: +48 33 822 46 67	Biurowiec Czestochowa Dziedzice: ul. Kasprzowska 46 43-502 Czestochowa Dziedzice tel./fax: +48 33 822 46 67	Nr umowy: OGA-D-3/2413.10.2019 z dnia 05.07.2019r.
Inwestor: <b>Skarb Państwa</b> Generalny Dyrektor Dróg Krajowych i Autostrad reprezentowany przez: Generalną Dyrekcję Dróg Krajowych i Autostrad w Katowicach ul. Mysłowska 5 40-017 Katowice		Zamierzenie budowlane: <b>„Rozbudowa drogi ekspresowej S1 odcinek Myslowice -Lędziny (jezdnia lewa i prawa)”</b>	
Rodz. oprac.: <b>PAB</b>		Nazwa rysunku: <b>PRZEKRÓJ PODŁUŻNY</b>	
Nr. Tomu: <b>2.2.5</b>		Skala: <b>1:100</b>	
Data: <b>10.2020</b>		rewizja nr 02	
Funkcja:		Podpis	
Główny projektant: <b>mgr inż. Dariusz MAĆZKA</b>		SLK/1381/PWOM/06, mostowa	
Projektant: <b>mgr inż. Marcin NOWAK</b>		SLK/4272/PWOM/12, mostowa	
Sprawdził: <b>mgr inż. Andrzej KULA</b>		SLK/4388/PWOM/12, mostowa	