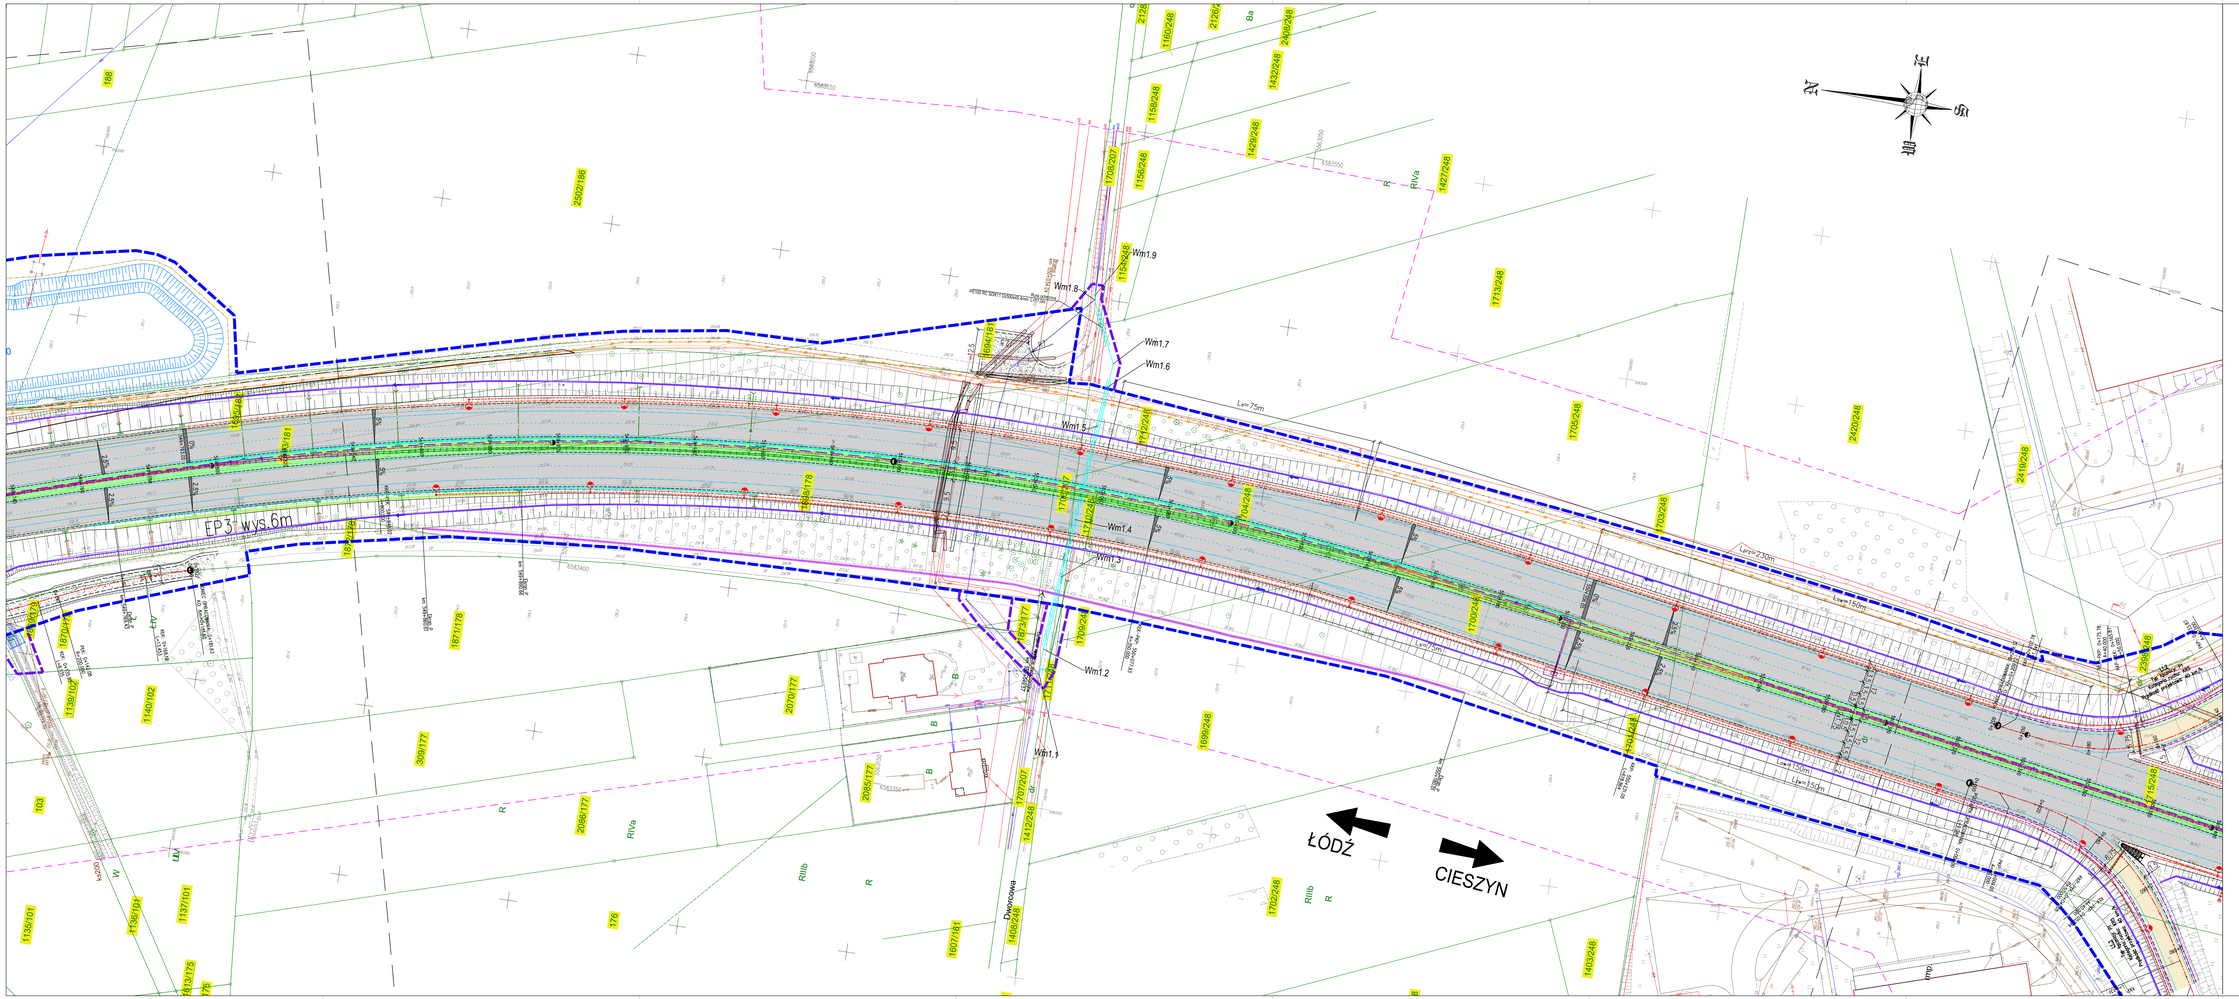
EP3 w.vs.6m
Wm1.1
Wm1.2
Wm1.3
Wm1.4
Wm1.5
Wm1.6
Wm1.7
Wm1.8
Wm1.9
L=m 75m
L=m 250m
L=m 150m
L=m 150m
ŁÓDŹ
CIESZYN
Rv/a
Rv/b
Dworcowa
Ba
Ba
Ba