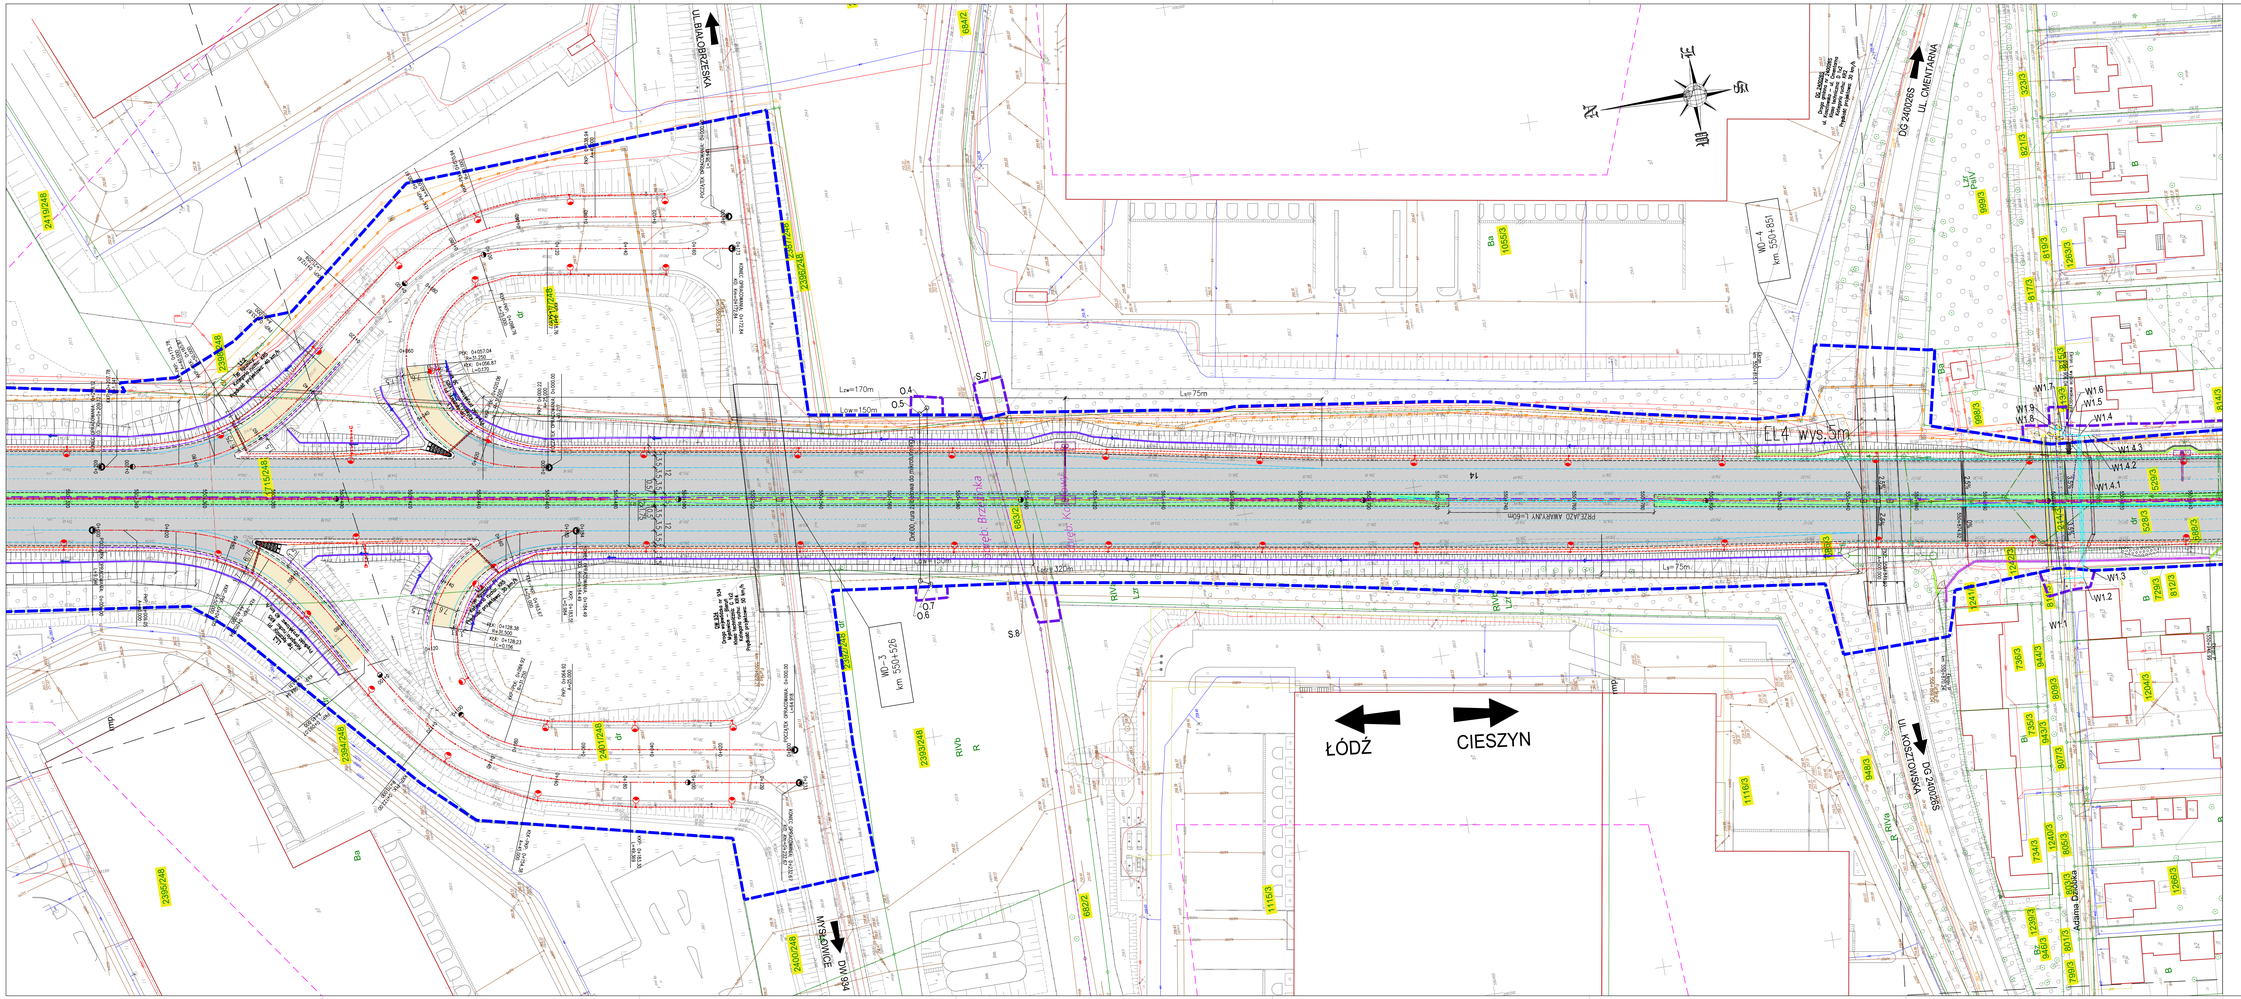
ŁÓDŹ
CIESZYN
ul. BIAŁOBRZESKA
MYSŁOWICE
ul. CMENTARNA
Ba
RV
RVb
R
S.7
S.8
O.4
O.5
O.6
O.7
Lw=170m
Lw=150m
Lw= 75m
Lw= 320m
Lw= 75m
EL4 wys.5m
W1.1
W1.2
W1.3
W1.4
W1.4.1
W1.4.2
W1.4.3
W1.5
W1.6
W1.7
W1.8
W1.9
2419/248
2393/248
2394/248
2396/248
2400/248
2407/248
2715/248
6842
6832
6822
10583
9983
8176
8193
12683
