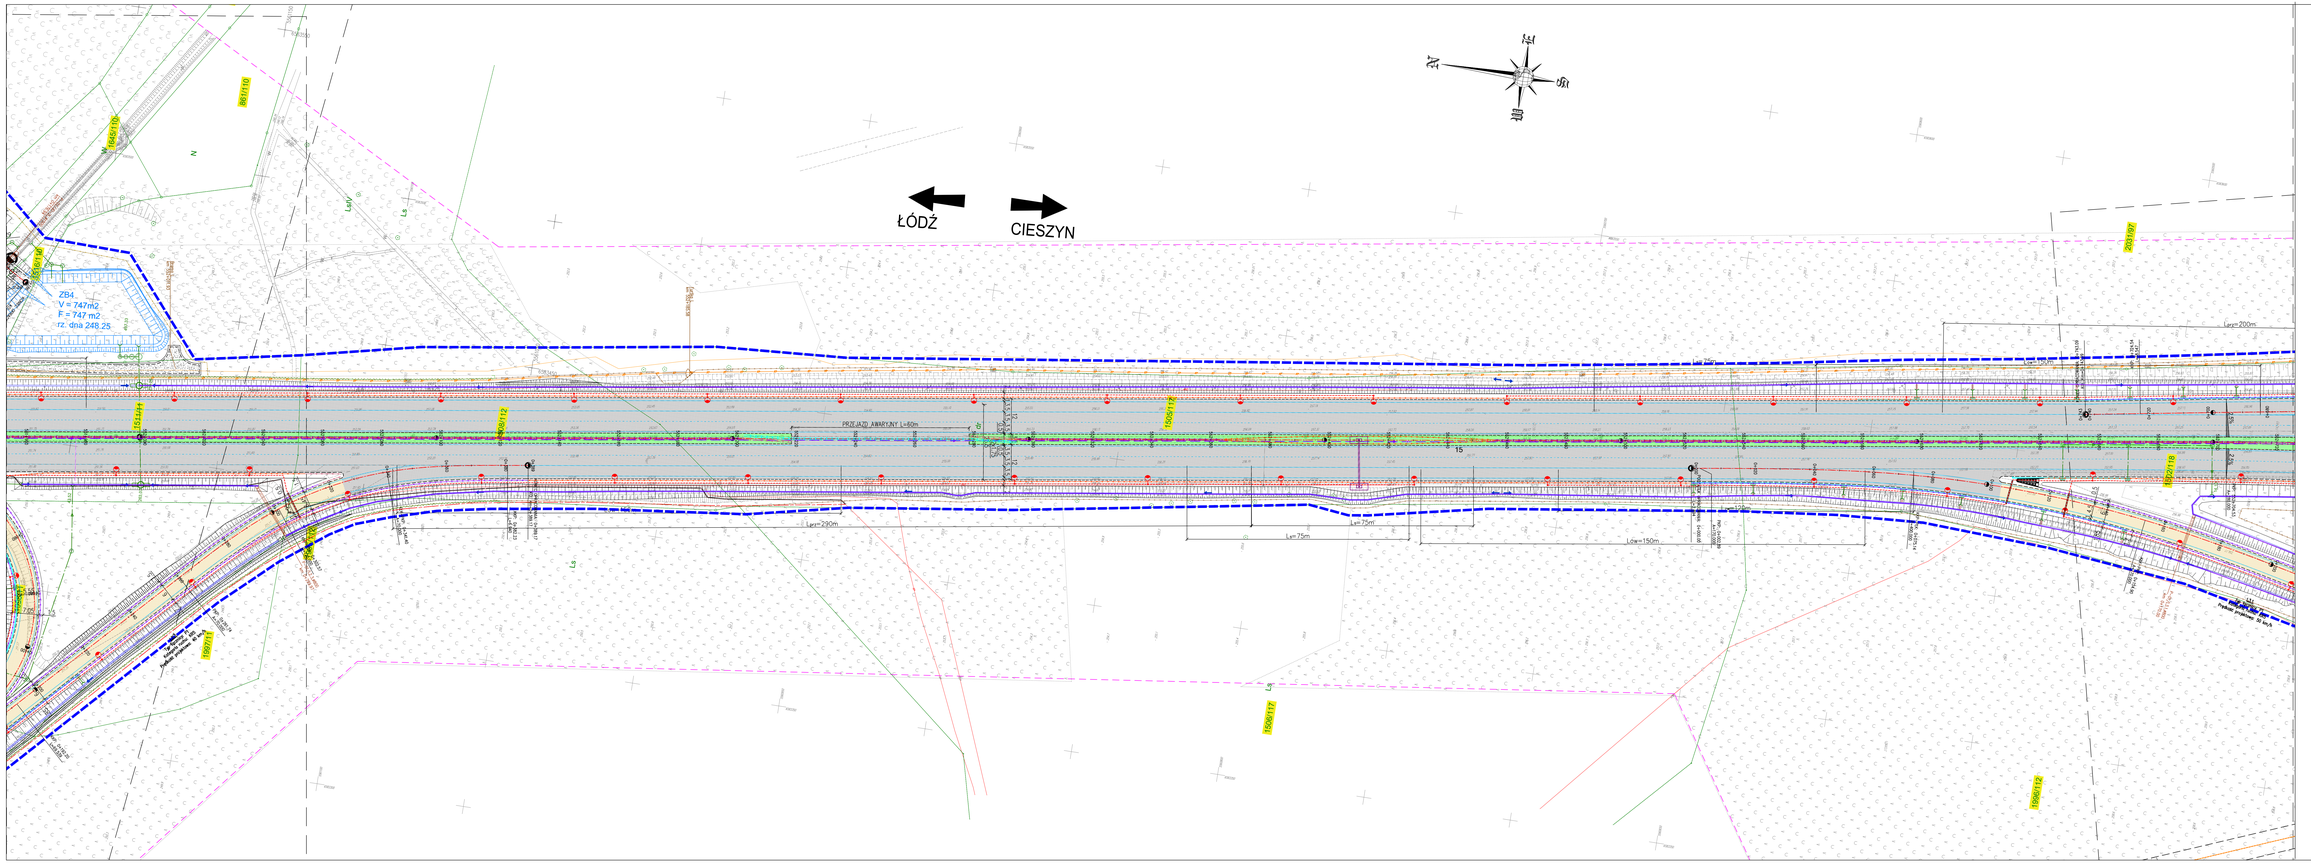
ŁÓDŹ
CIESZYN
PRZEJAZD AWARYJNY L=60m
ZB4
V = 747m2
F = 747 m2
rz. dnia 248.25
Lav=290m
Lav=75m
Lav=75m
Low=150m
Lav=200m
Lav=200m
Lav=200