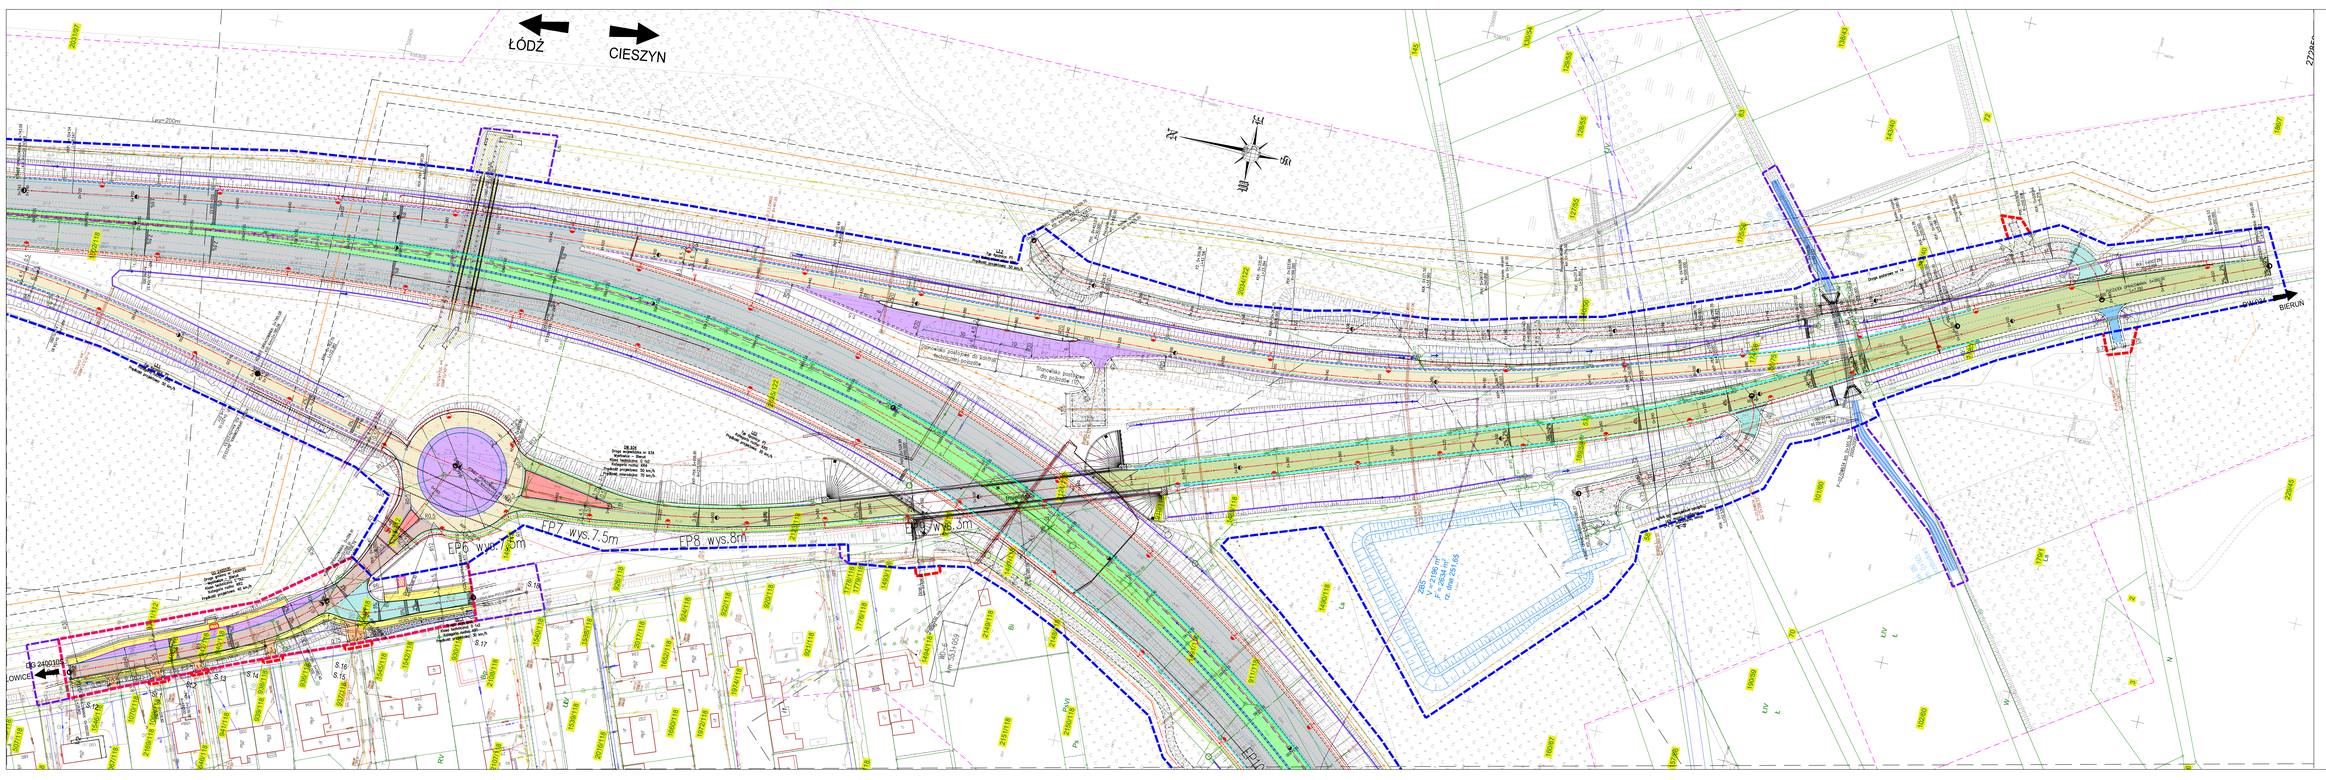
ŁÓDŹ
CIESZYN
BIERUŃ
DW 933
DK 81
DK 86
EP6 wys.7.5m
EP7 wys.7.5m
EP8 wys.8m
EP9 wys.5m
EP10
Kanał 200m
