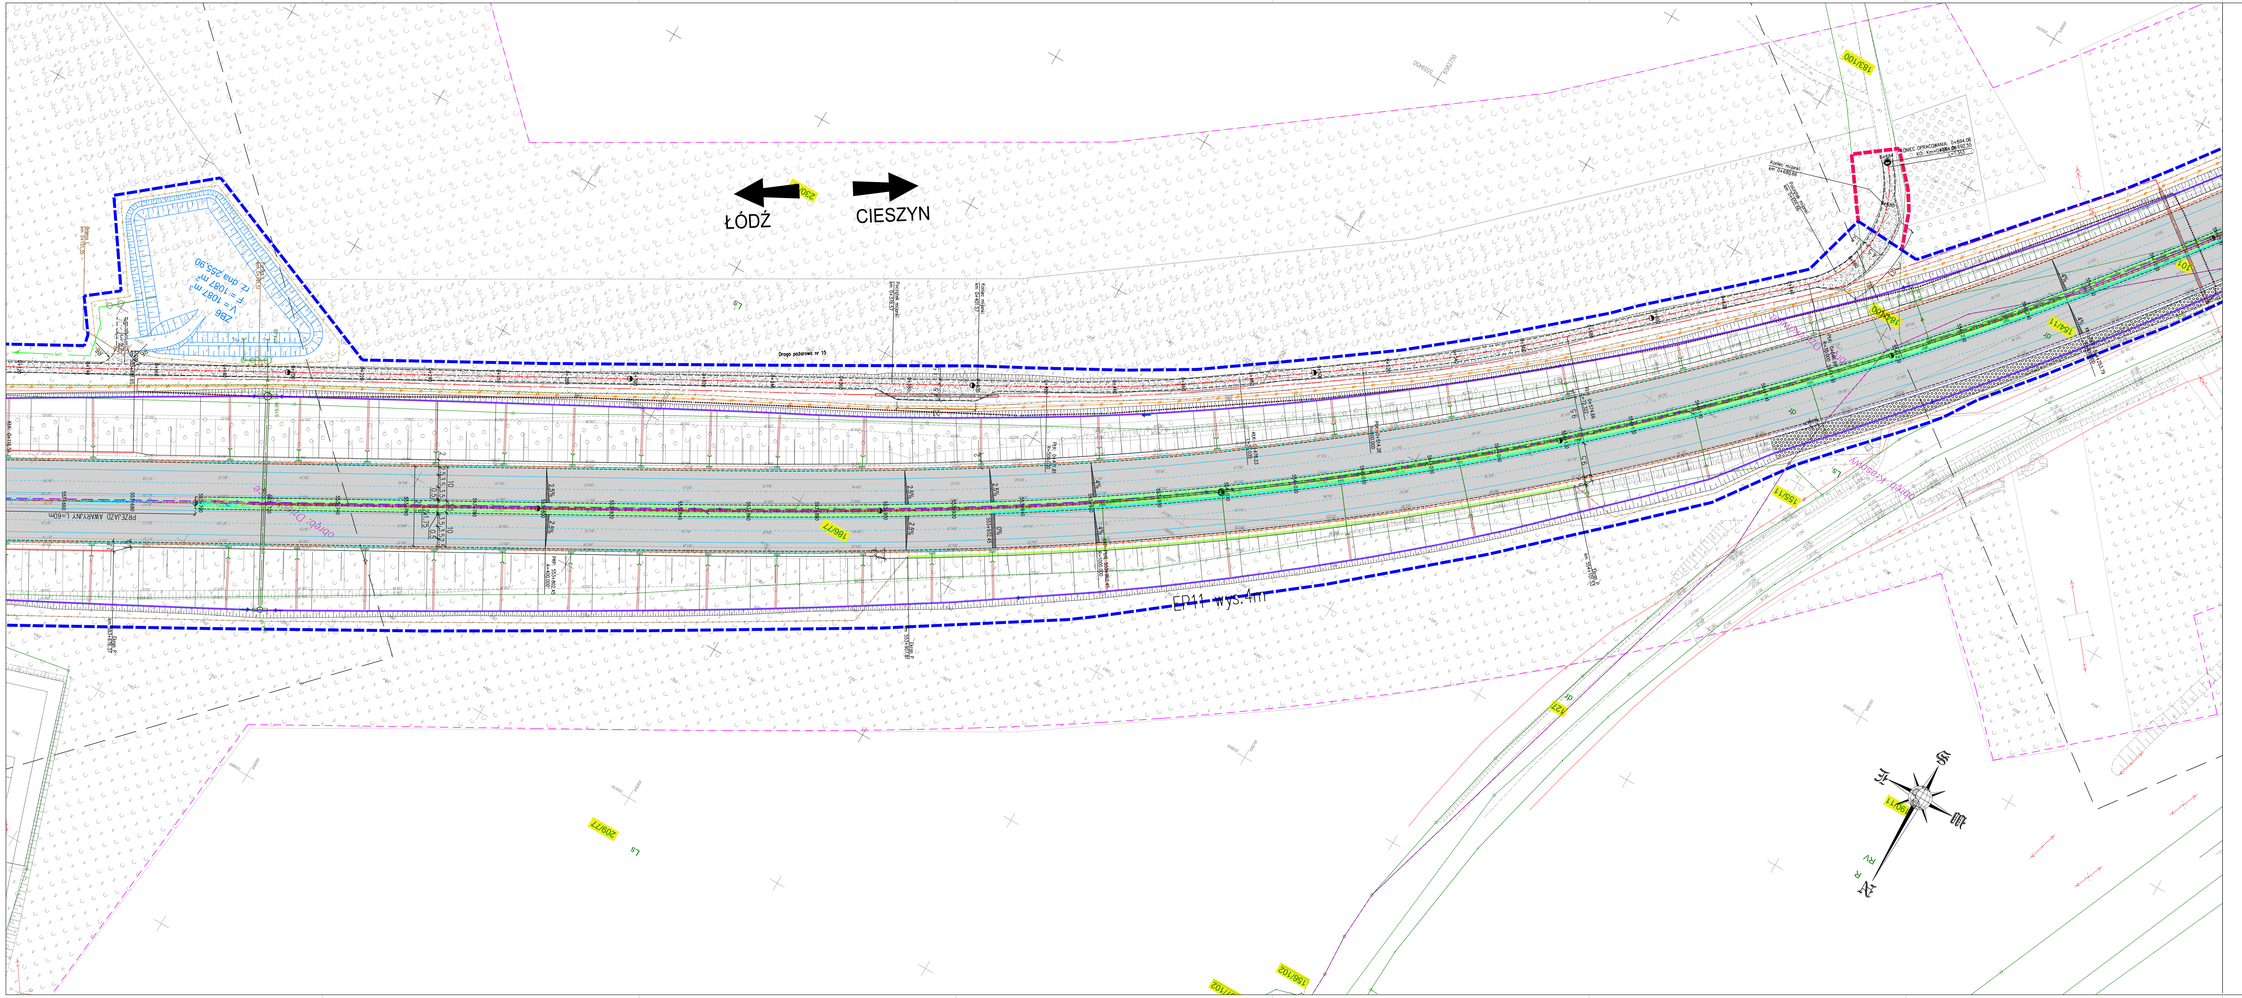
ŁÓDŹ
CIESZYN
Droga powiatowa nr 15
ED11 - wys. 4m
ZBIORNIK V = 1087 m³
PRZEJŚCIE DLA ZWIERZĄT L=60m
ZJAZD
ZJAZD
ZJAZD