


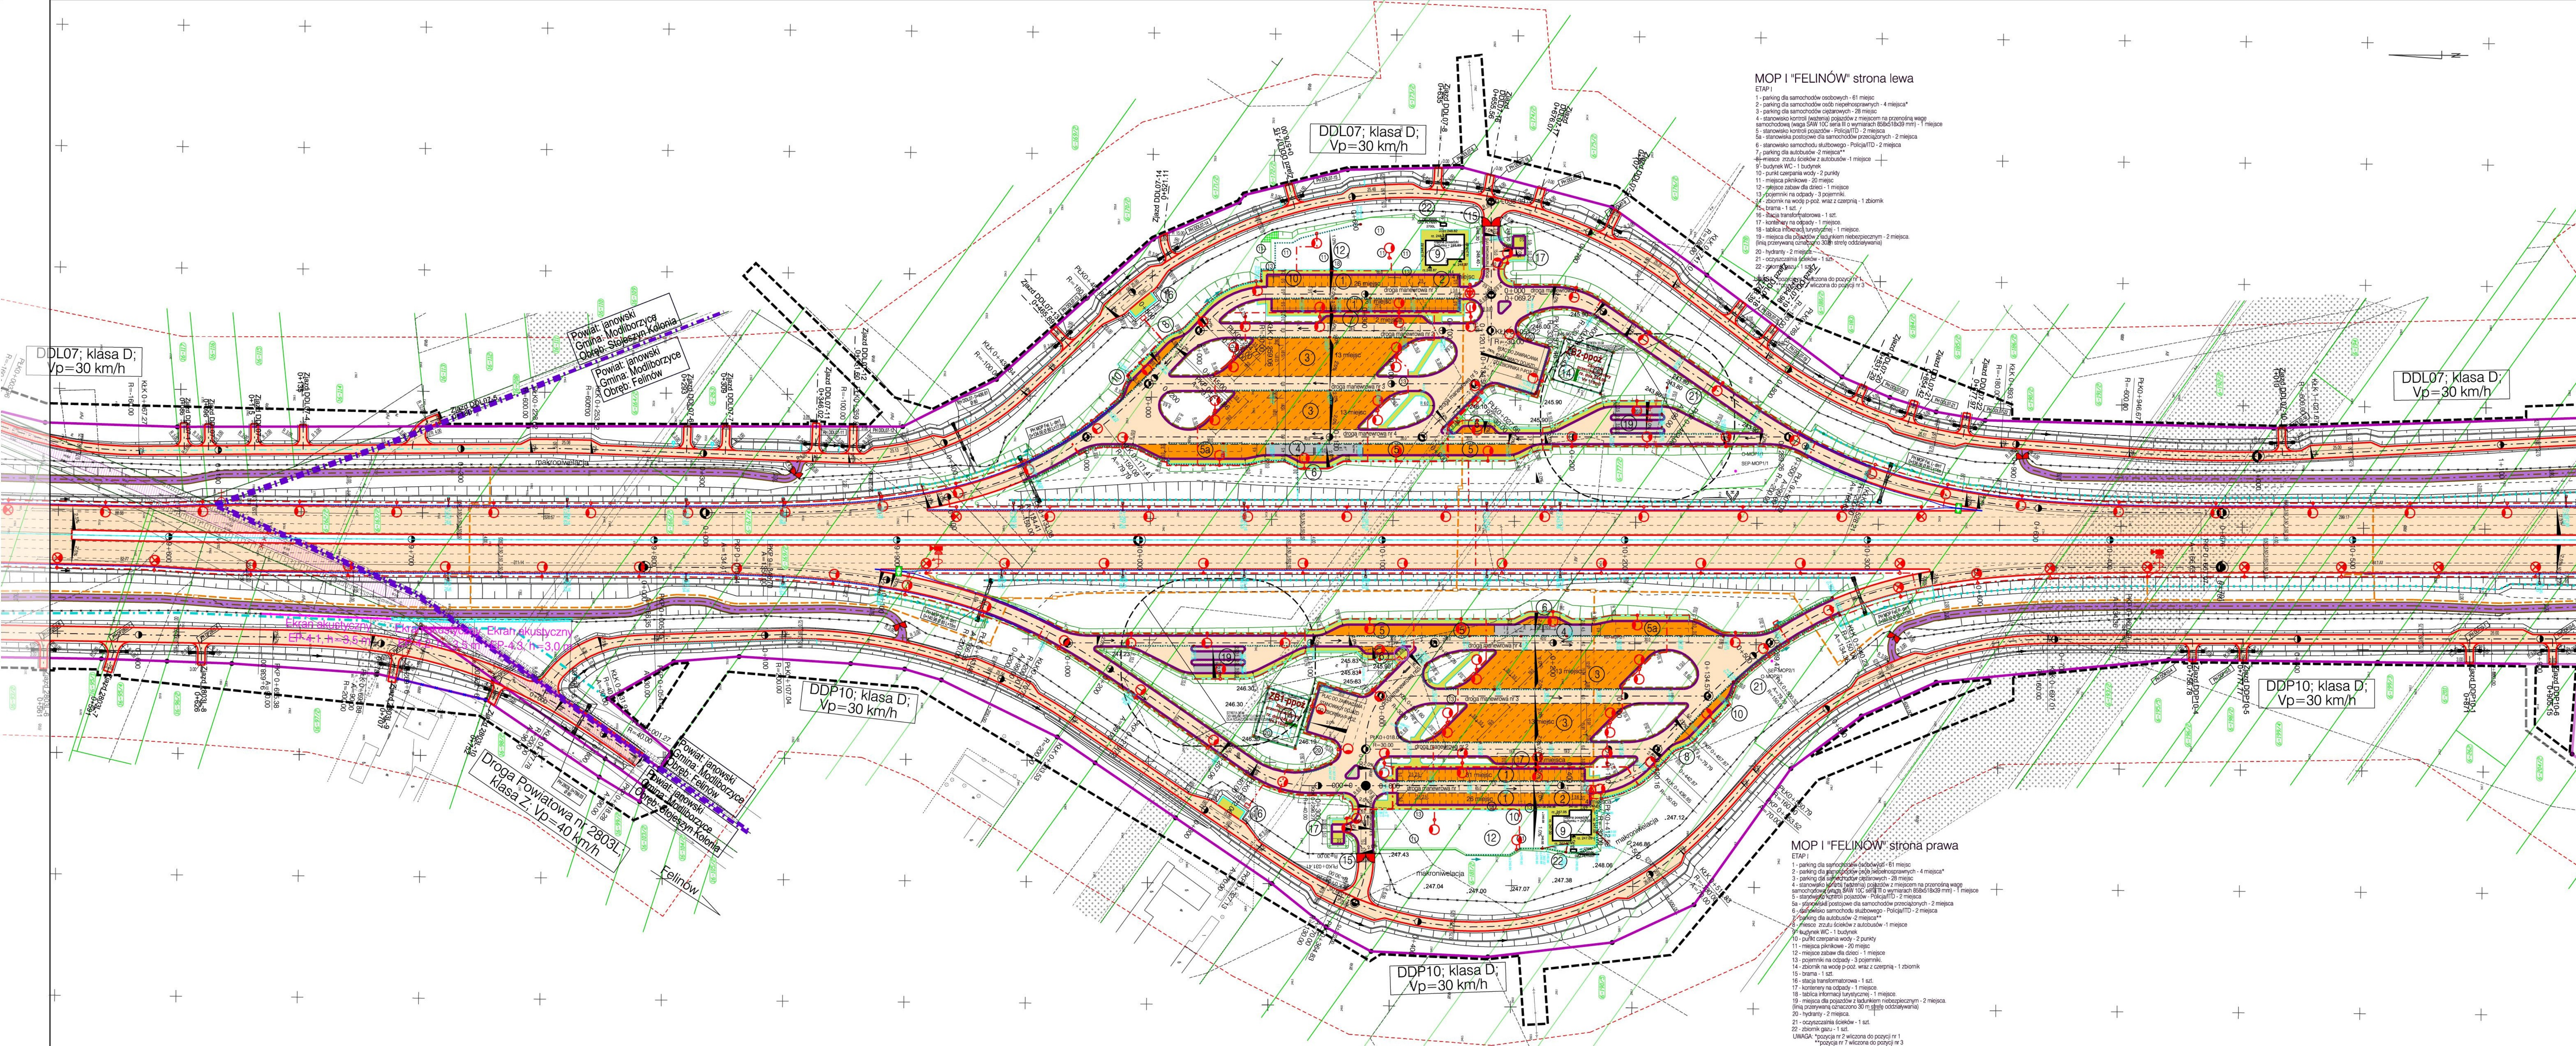

MOP I "FELINÓW" strona lewa

- ETAP I
- 1 - parking dla samochodów osobowych - 61 miejsc
 - 2 - parking dla samochodów ciężarowych - 4 miejsca*
 - 3 - parking dla samochodów ciężarowych - 28 miejsc
 - 4 - stanowisko kontroli (wzajemnej) pojazdów z miejscem na przenośną wagę samochodową (waga SWH 100 seria III o wymiarach 88x518x39 mm) - 1 miejsce
 - 5 - stanowisko kontroli pojazdów - PoligaTID - 2 miejsca
 - 5a - stanowiska postojowe dla samochodów przyczepionych - 2 miejsca
 - 6 - stanowisko samochodu służbowego - PoligaTID - 2 miejsca
 - 7 - parking dla autobusów - 2 miejsca**
 - 8 - miejsce zjazdu ścieków z autobusów - 1 miejsce
 - 9 - budynek WC - 1 budynek
 - 10 - punkt czyszczenia wody - 2 punkty
 - 11 - miejsca piknikowe - 20 miejsc
 - 12 - miejsca zabaw dla dzieci - 1 miejsce
 - 13 - pojemniki na odpady - 3 pojemniki
 - 14 - zbiornik na wodę p-poż. wraz z czerpnią - 1 zbiornik
 - 15 - brama - 1 szt.
 - 16 - stacja transformatorowa - 1 szt.
 - 17 - kontenery na odpady - 1 miejsce
 - 18 - tablica informacyjna turystyczna - 1 miejsce
 - 19 - miejsca dla pojazdów z ładunkiem niebezpiecznym - 2 miejsca (linia przerywana oznaczona 30 m strefą oddziaływania)
 - 20 - hydranty - 2 miejsca
 - 21 - oczyszczalnia ścieków - 1 szt.
 - 22 - zbiornik gazu - 1 szt.

MOP I "FELINÓW" strona prawa

- ETAP I
- 1 - parking dla samochodów osobowych - 61 miejsc
 - 2 - parking dla samochodów ciężarowych - 4 miejsca*
 - 3 - parking dla samochodów ciężarowych - 28 miejsc
 - 4 - stanowisko kontroli (wzajemnej) pojazdów z miejscem na przenośną wagę samochodową (waga SWH 100 seria III o wymiarach 88x518x39 mm) - 1 miejsce
 - 5 - stanowisko kontroli pojazdów - PoligaTID - 2 miejsca
 - 5a - stanowiska postojowe dla samochodów przyczepionych - 2 miejsca
 - 6 - stanowisko samochodu służbowego - PoligaTID - 2 miejsca
 - 7 - parking dla autobusów - 2 miejsca**
 - 8 - miejsce zjazdu ścieków z autobusów - 1 miejsce
 - 9 - budynek WC - 1 budynek
 - 10 - punkt czyszczenia wody - 2 punkty
 - 11 - miejsca piknikowe - 20 miejsc
 - 12 - miejsca zabaw dla dzieci - 1 miejsce
 - 13 - pojemniki na odpady - 3 pojemniki
 - 14 - zbiornik na wodę p-poż. wraz z czerpnią - 1 zbiornik
 - 15 - brama - 1 szt.
 - 16 - stacja transformatorowa - 1 szt.
 - 17 - kontenery na odpady - 1 miejsce
 - 18 - tablica informacyjna turystyczna - 1 miejsce
 - 19 - miejsca dla pojazdów z ładunkiem niebezpiecznym - 2 miejsca (linia przerywana oznaczona 30 m strefą oddziaływania)
 - 20 - hydranty - 2 miejsca
 - 21 - oczyszczalnia ścieków - 1 szt.
 - 22 - zbiornik gazu - 1 szt.
- UNAGA - "pobojnia nr 2" wliczona do pozycji nr 1
UNAGA - "pobojnia nr 3" wliczona do pozycji nr 3