





przekrój A-A

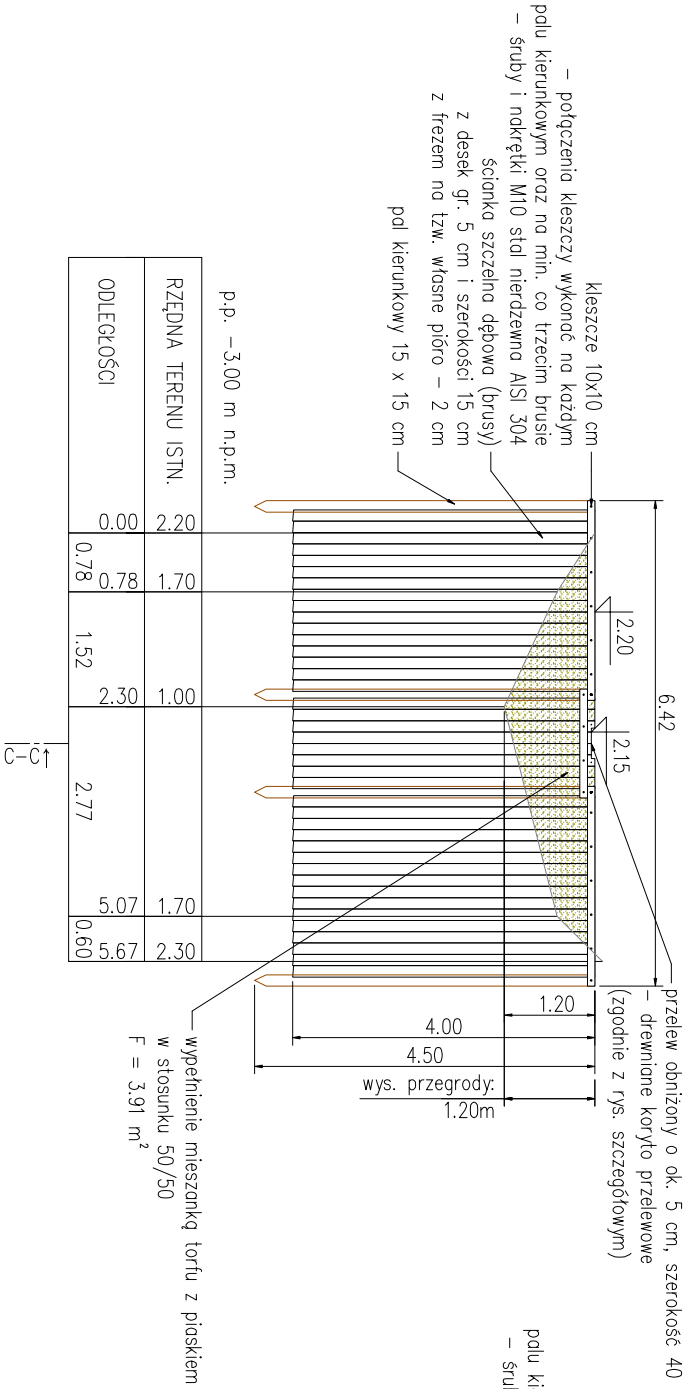

przekrój B-B

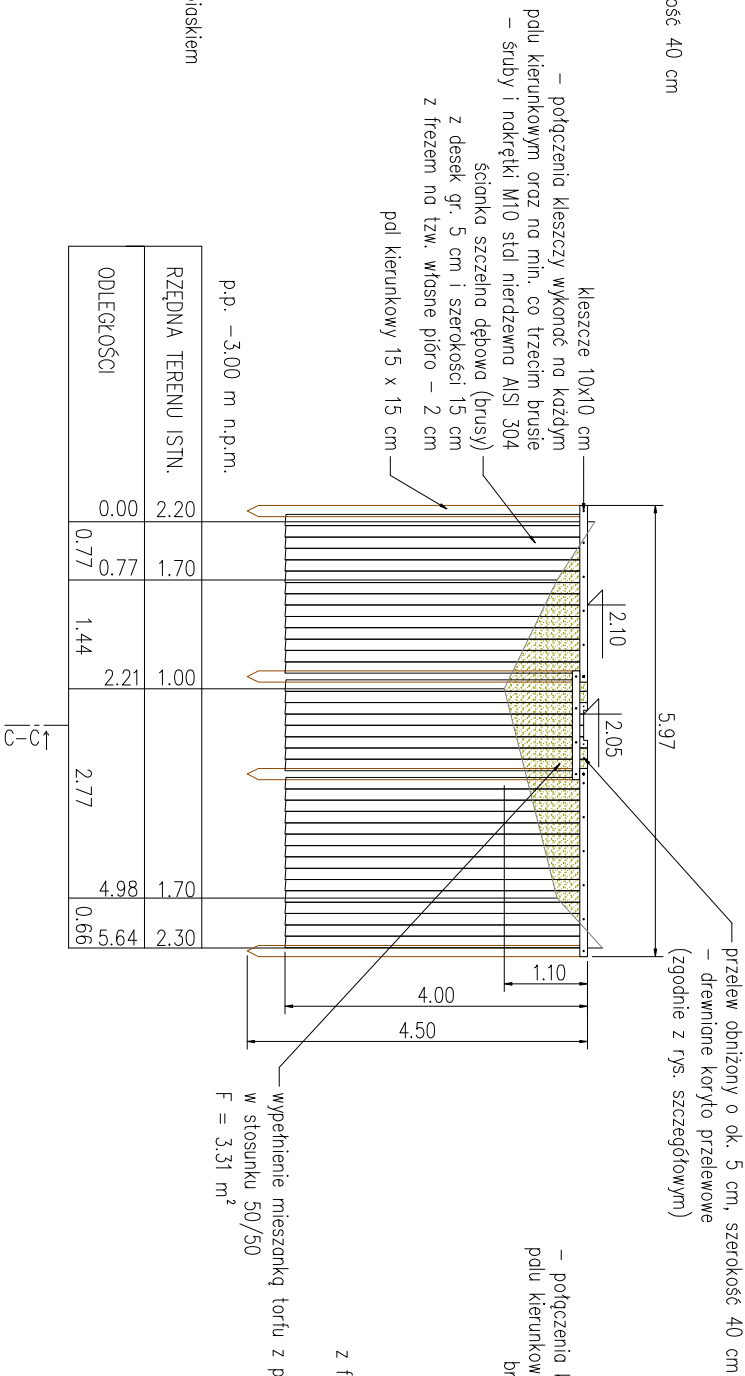

przekrój C-C

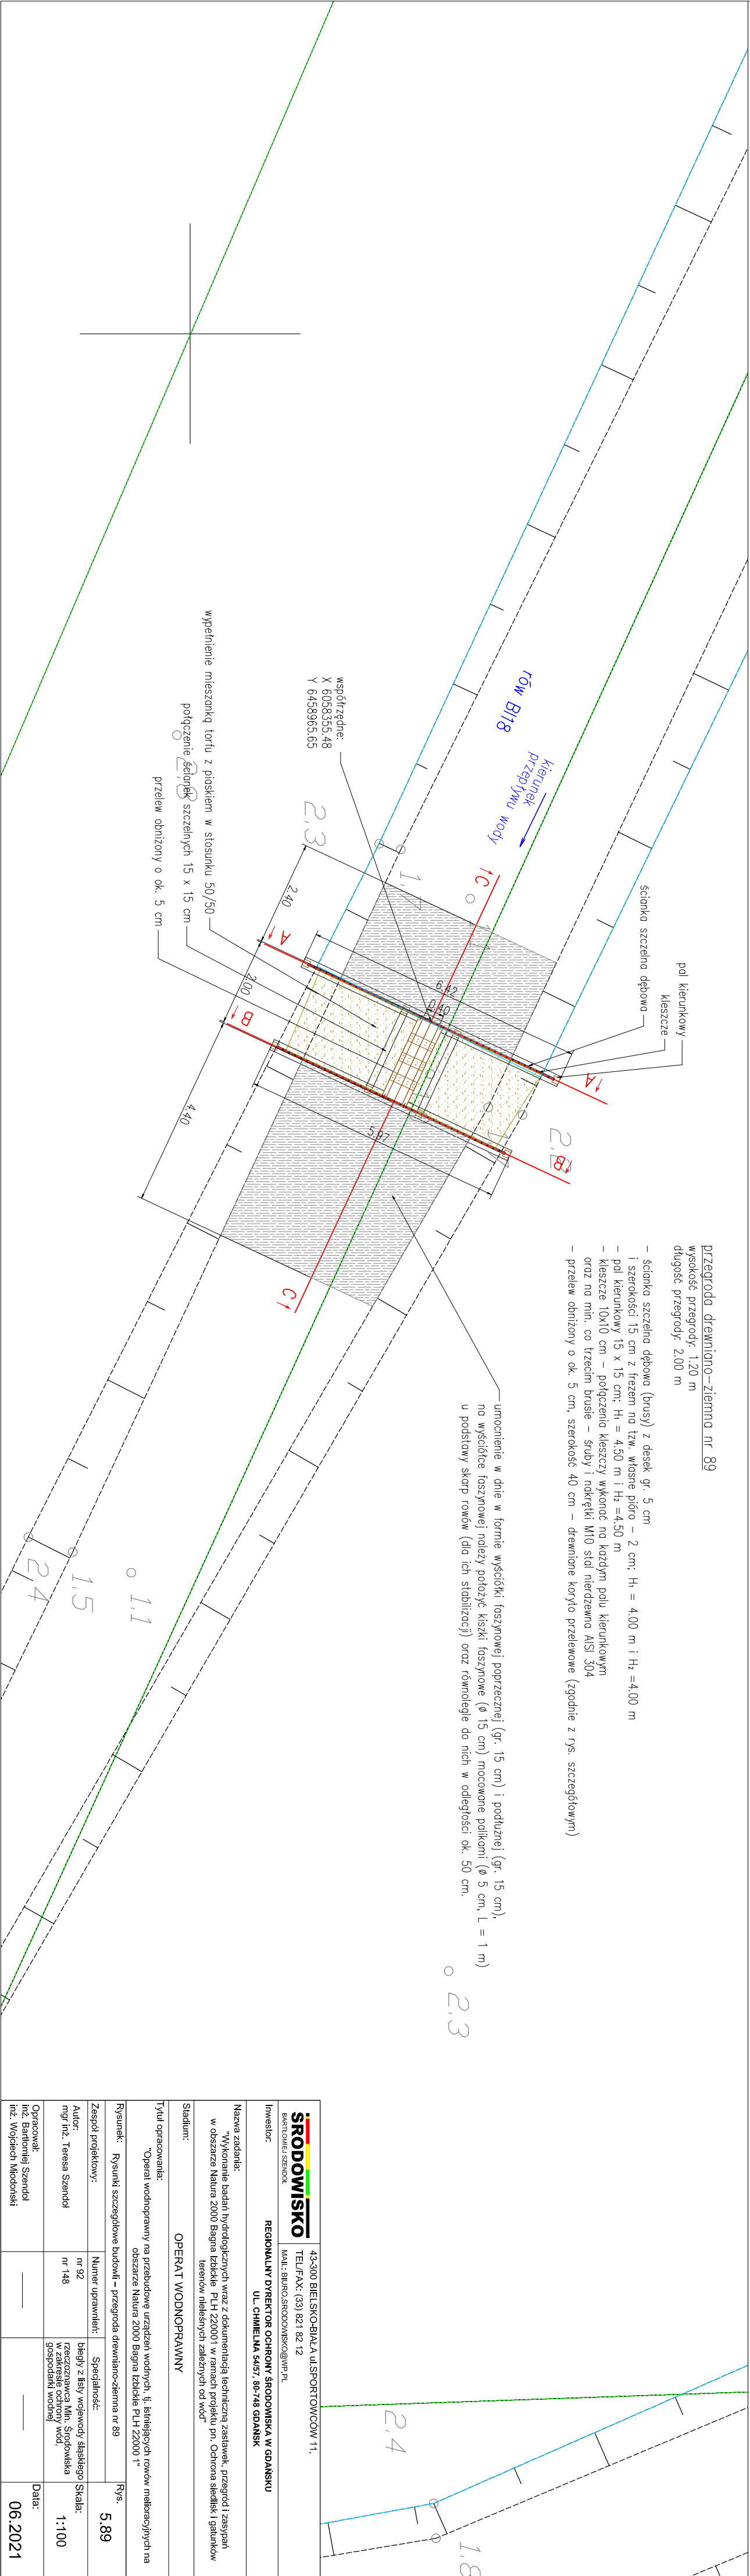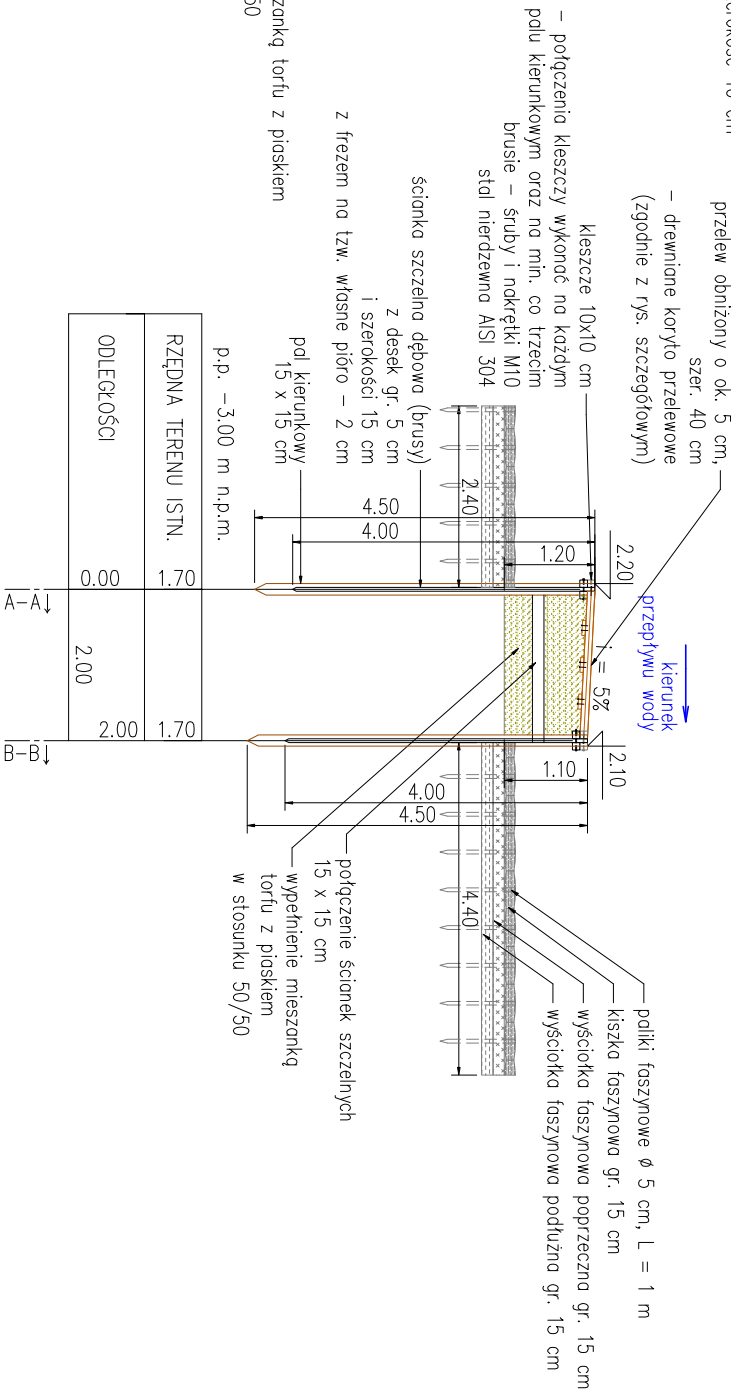

<b>SRODOWISKO</b> BARTŁOMIEJ SZCZODŁO INWESTOR: REGIONALNY DYREKTOR OCHRONY ŚRODOWISKA W GDANSKU UL. CHMIELNA 54/57, 80-746 GDANSK		43-300 BIELSKO-BIALA ul.SPORTOWCÓW 11. TEL/FAX: (33) 821 82 12 MAIL: BIURO.SRODOWISKO@WP.PL
Nazwa zadania: "Wykonanie badań hydrologicznych wraz z dokumentacją techniczną zastawek, przeград i zasypian w obszarze Natura 2000 Bagna Izbickie PLH 22000 I"		
Stadium: OPERAT WODNOPRAWNY		
Tytuł opracowania: "Opraty wodnoprawy na przebudowę urządzeń wodnych, tj. istniejących rowów melioracyjnych na obszarze Natura 2000 Bagna Izbickie PLH 22000 I"		
Rysunek: Rysunki szczegółowe budowli – przelegroda drewniano–ziemna nr 89		Rys. 5.89
Zespół projektowy: Autor: mgr inż. Teresa Szandol	Numer uprawnień: nr 92	Specjalność: bragry z listy wojewódy śląskiego rozczyszczanie Min. Środowiska w zakresie ochrony wód gospodarki wodnej
Opracował: inż. Bartłomiej Szandol		Data: 06.2021