przekrój A–A

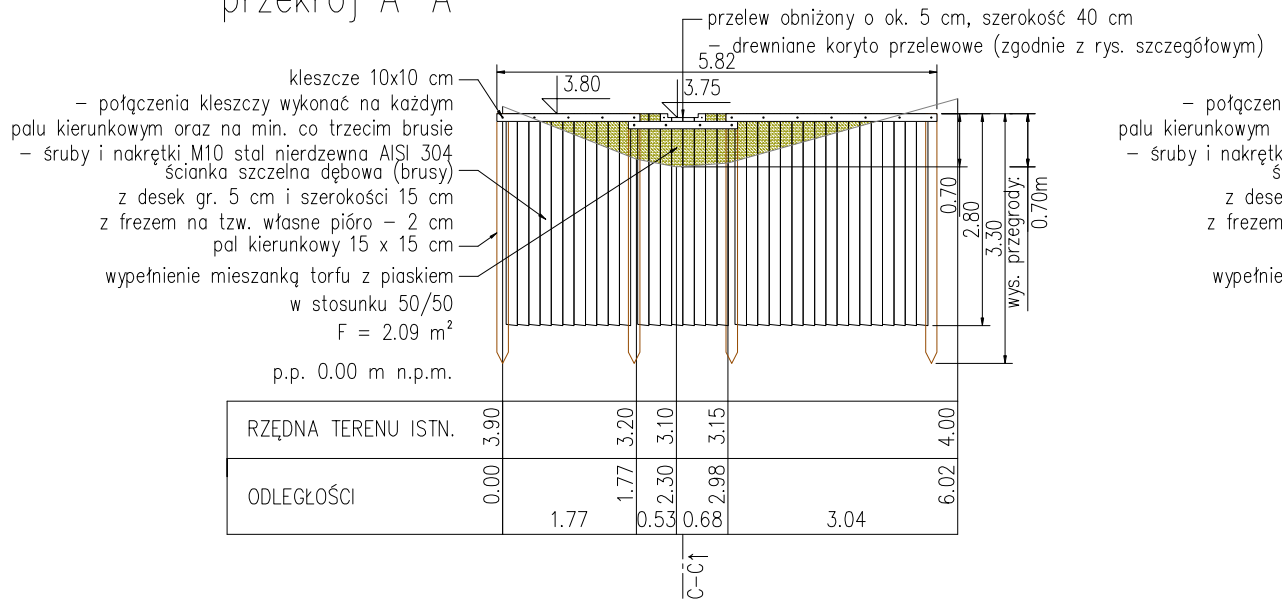

przekrój B–B

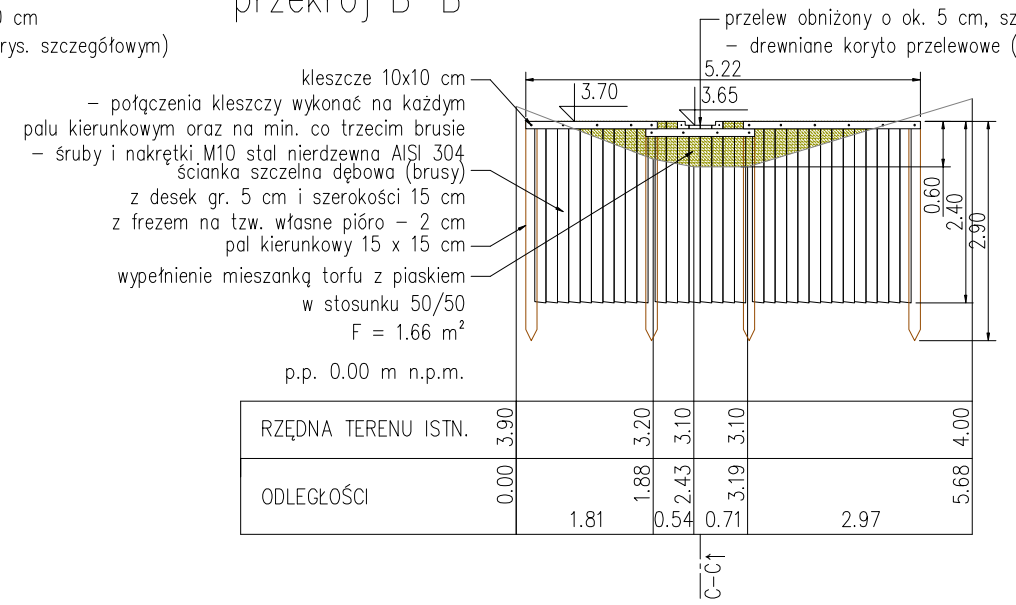

przekrój C–C

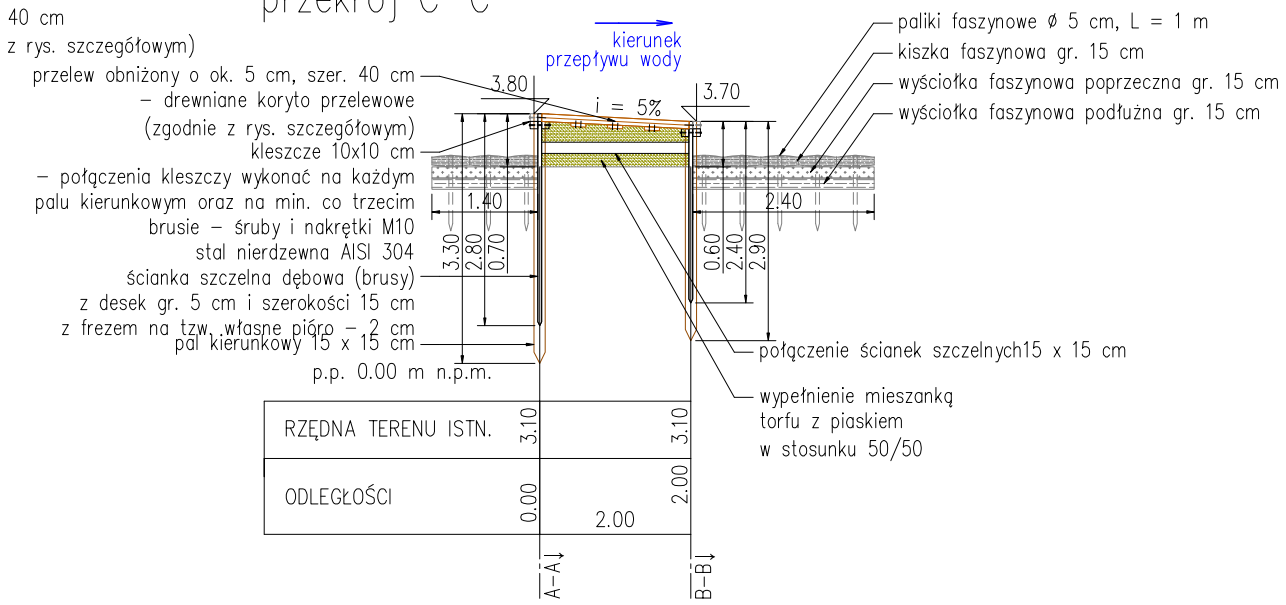

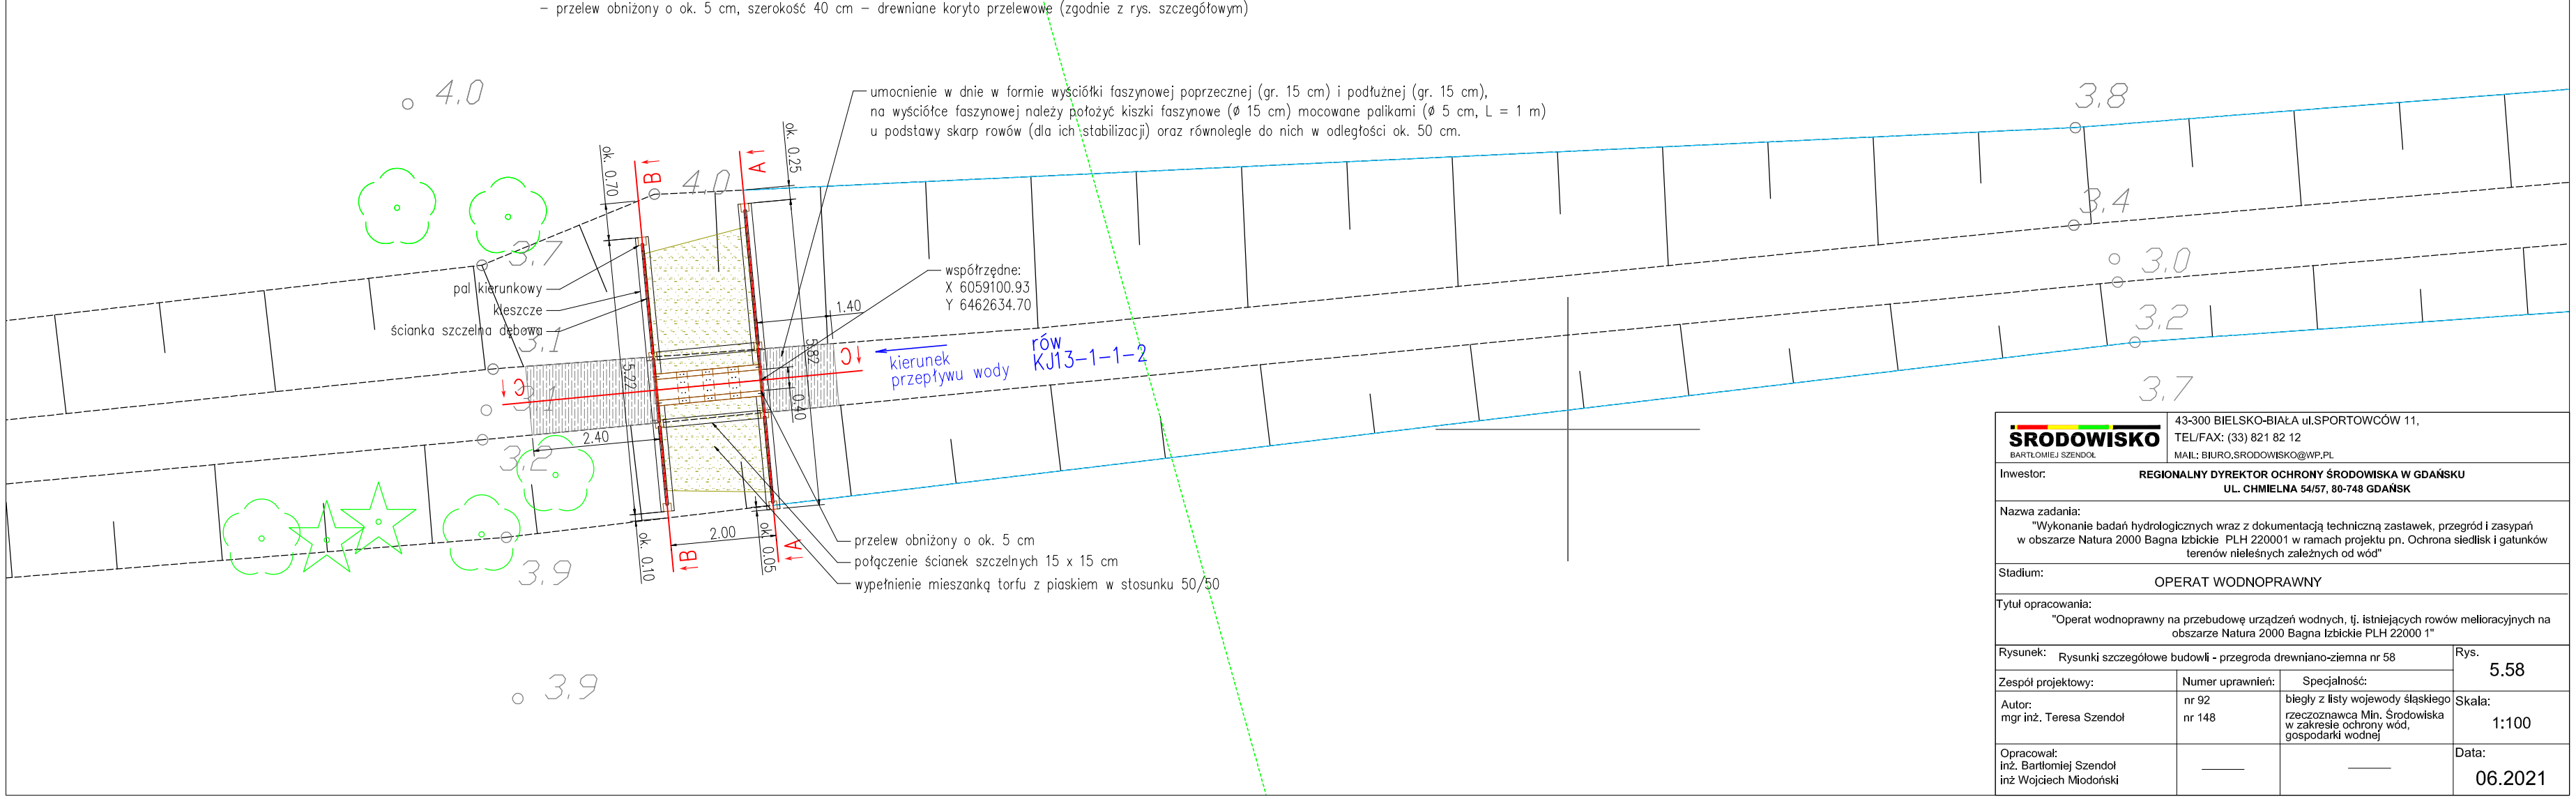

ŚRODOWISKO BARTŁOMIEJ SZENDOŁ	43-300 BIELSKO-BIAŁA ul.SPORTOWCÓW 11, TEL/FAX: (33) 821 82 12 MAIL: BIURO.SRODOWISKO@WP.PL
Inwestor:	**REGIONALNY DYREKTOR OCHRONY ŚRODOWISKA W GDAŃSKU UL. CHMIELNA 54/57, 80-748 GDAŃSK**
Nazwa zadania:	"Wykonanie badań hydrologicznych wraz z dokumentacją techniczną zastawek, przegród i zasypań w obszarze Natura 2000 Bagna Izbickie PLH 220001 w ramach projektu pn. Ochrona siedlisk i gatunków terenów nieleśnych zależnych od wód"
Stadium:	OPERAT WODNOPRAWNY
Tytuł opracowania:	"Operat wodnoprawny na przebudowę urządzeń wodnych, tj. istniejących rowów melioracyjnych na obszarze Natura 2000 Bagna Izbickie PLH 22000 1"
Rysunek: Rysunki szczegółowe budowli - przegroda drewniano-ziemna nr 58	Rys. 5.58
Zespół projektowy: / Numer uprawnień: / Specjalność:	Skala: 1:100
Autor: mgr inż. Teresa Szendoł — nr 92, nr 148 — biegły z listy wojewody śląskiego, rzeczoznawca Min. Środowiska w zakresie ochrony wód, gospodarki wodnej	
Opracował: inż. Bartłomiej Szendoł, inż Wojciech Miodoński — ——— — ———	Data: 06.2021