przekrój A–A

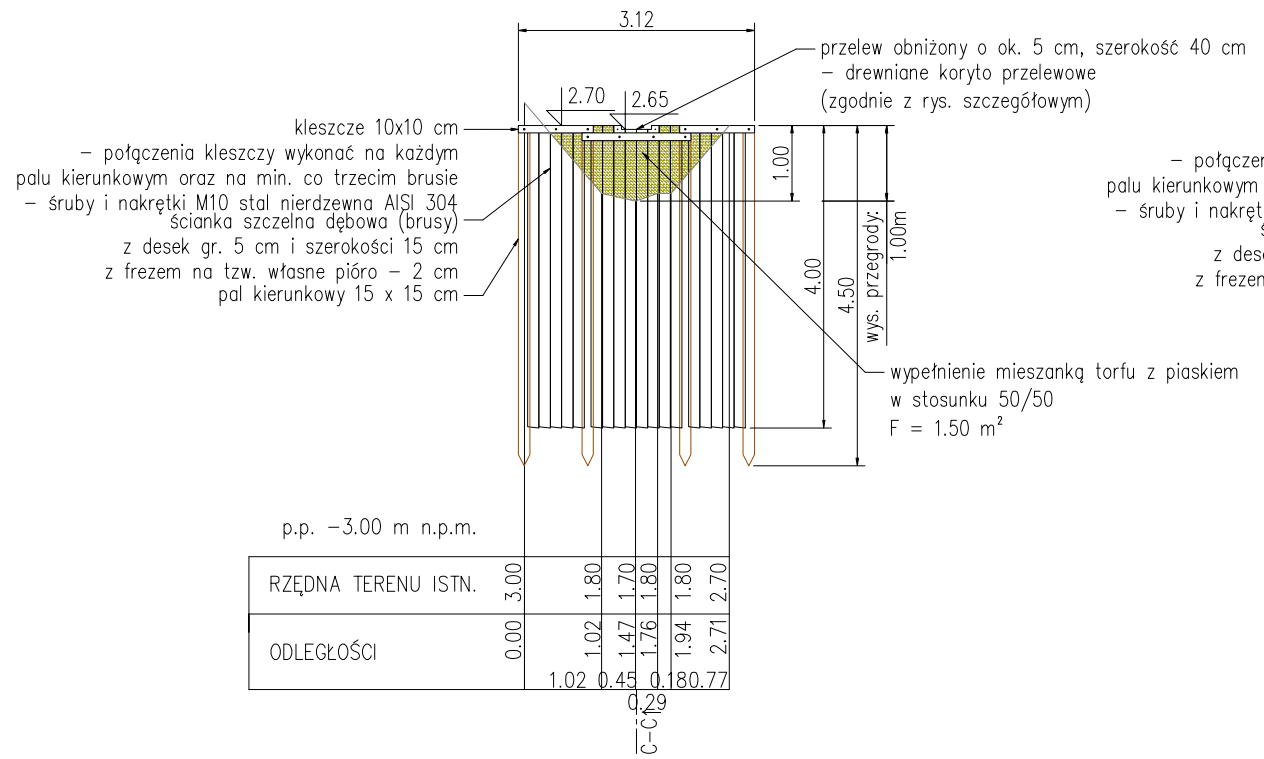

przekrój B–B

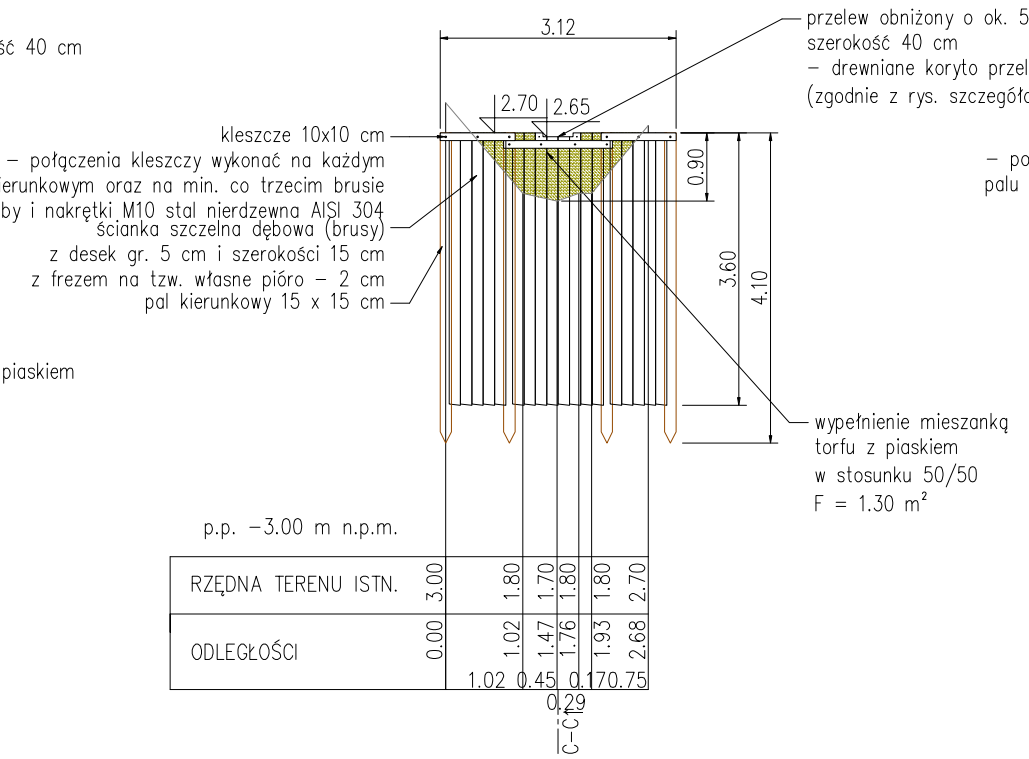

przekrój C–C

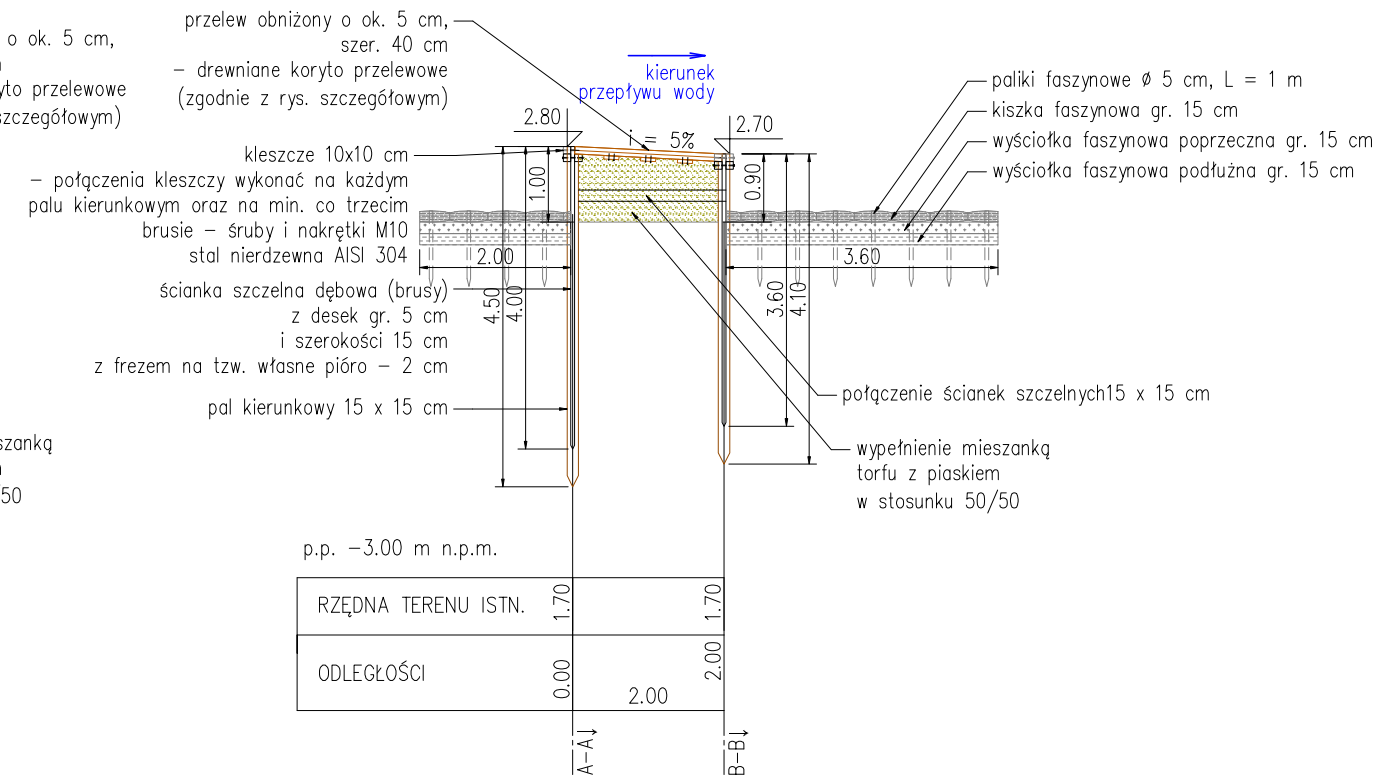

przegroda drewniano–ziemna nr 71
wysokość przegrody: 1.00 m
długość przegrody: 2.00 m

– ścianka szczelna dębowa (brusy) z desek gr. 5 cm
  i szerokości 15 cm z frezem na tzw. własne pióro – 2 cm; H_1 = 4.00 m i H_2 =3.60 m
– pal kierunkowy 15 x 15 cm; H_1 = 4.50 m i H_2 =4.10 m
– kleszcze 10x10 cm – połączenia kleszczy wykonać na każdym palu kierunkowym
  oraz na min. co trzecim brusie – śruby i nakrętki M10 stal nierdzewna AISI 304
– przelew obniżony o ok. 5 cm, szerokość 40 cm – drewniane koryto przelewowe (zgodnie z rys. szczegółowym)

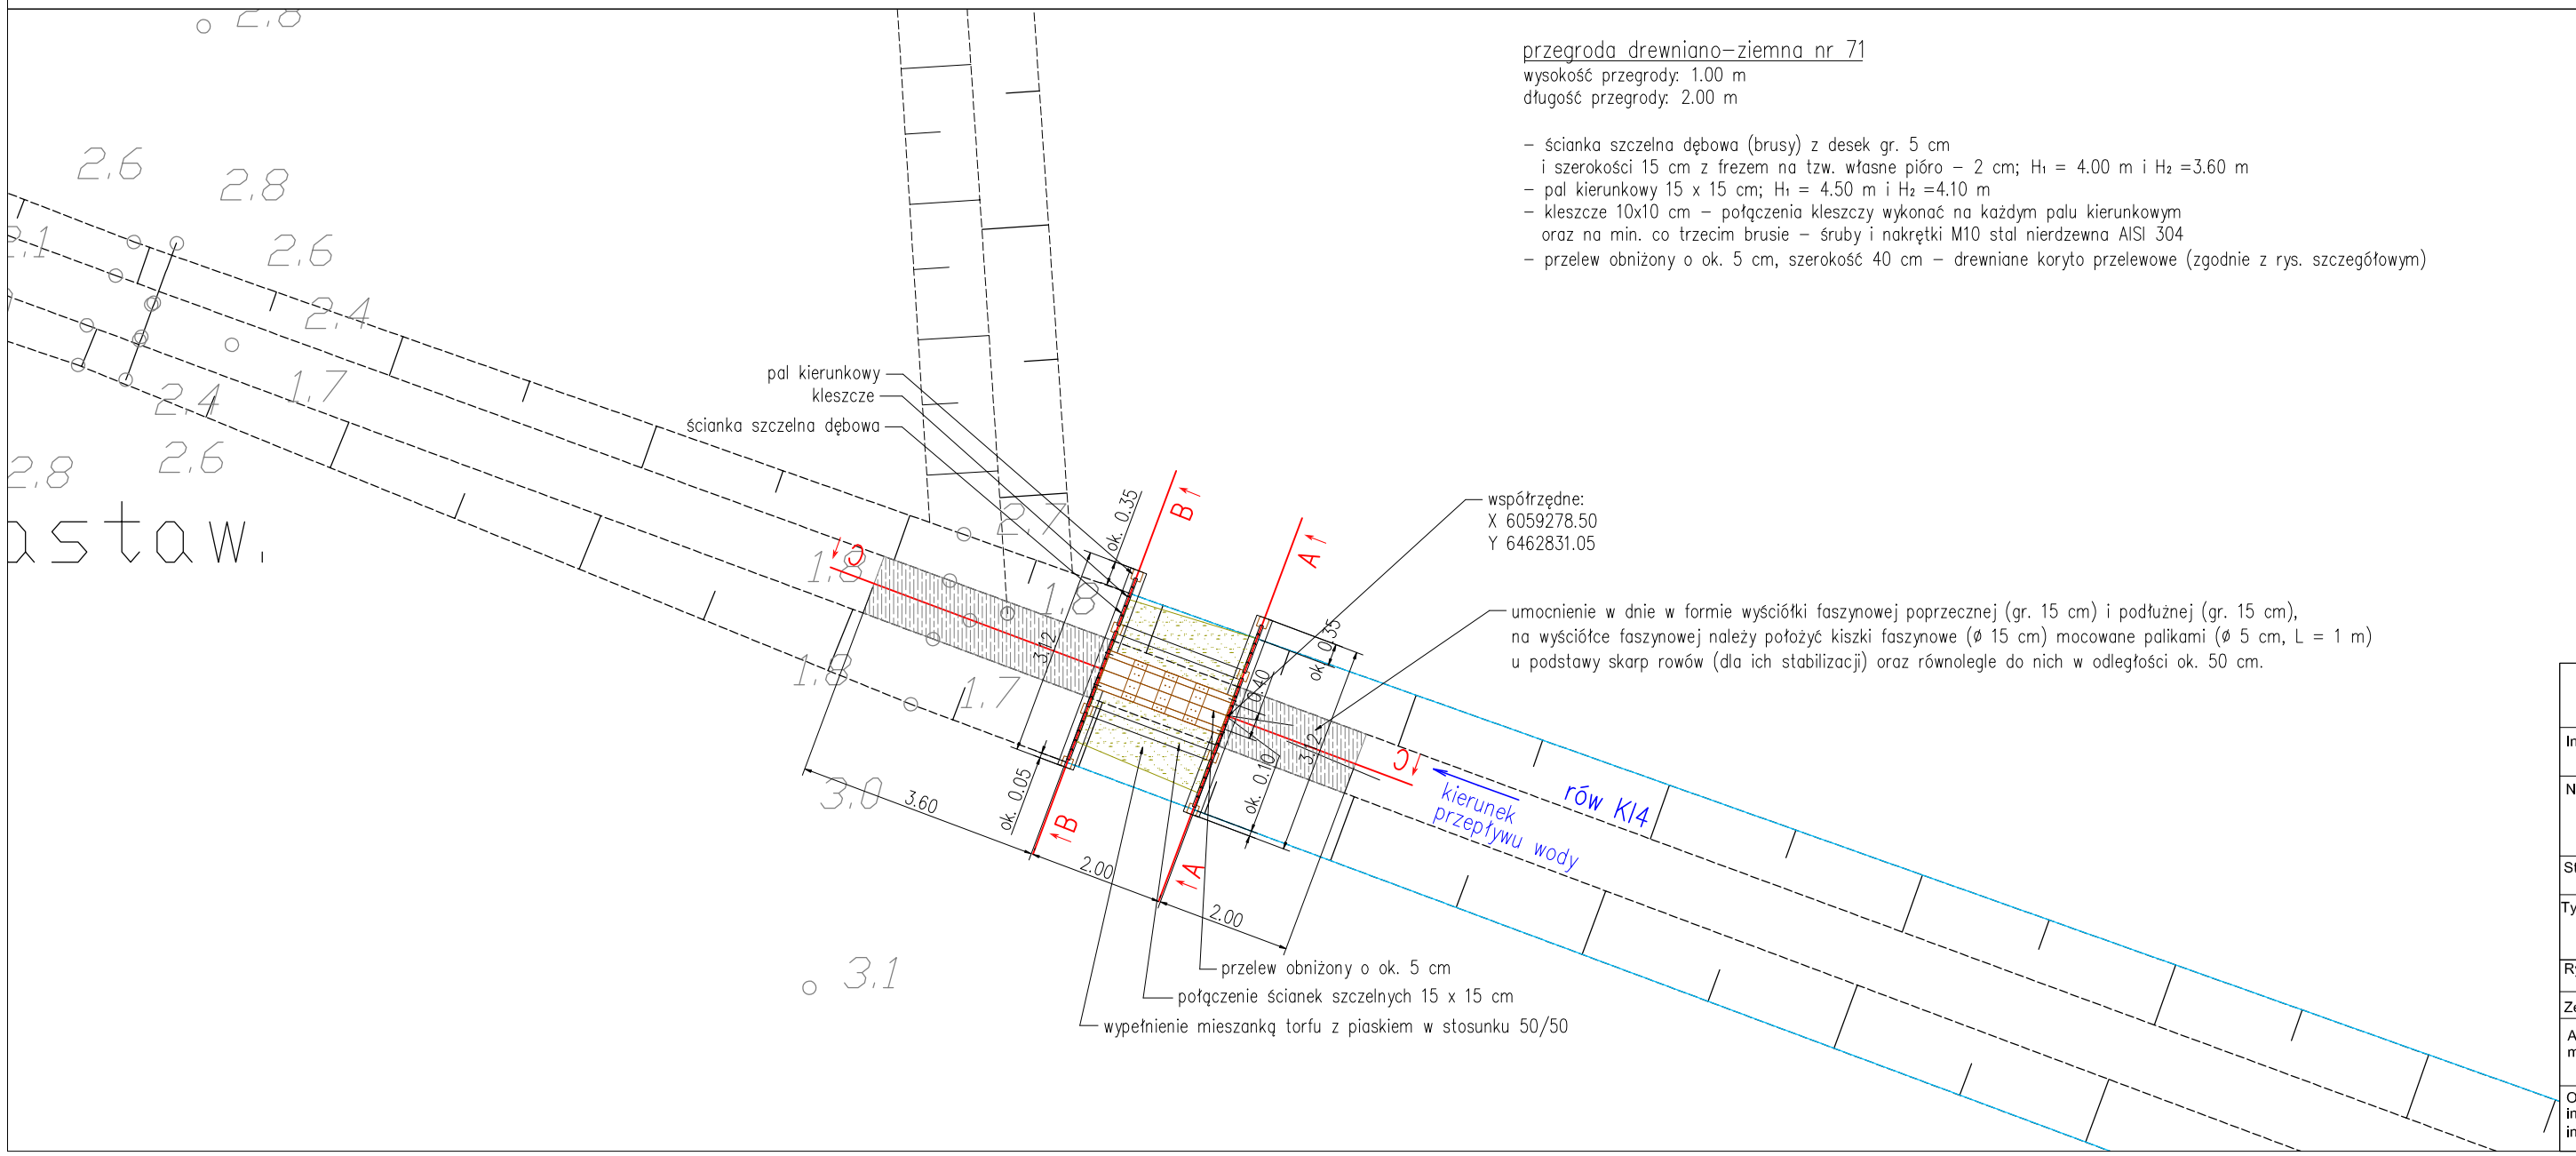

ŚRODOWISKO BARTŁOMIEJ SZENDOŁ	43-300 BIELSKO-BIAŁA ul.SPORTOWCÓW 11, TEL/FAX: (33) 821 82 12 MAIL: BIURO.SRODOWISKO@WP.PL		
Inwestor:	REGIONALNY DYREKTOR OCHRONY ŚRODOWISKA W GDAŃSKU UL. CHMIELNA 54/57, 80-748 GDAŃSK		
Nazwa zadania:	"Wykonanie badań hydrologicznych wraz z dokumentacją techniczną zastawek, przegród i zasypań w obszarze Natura 2000 Bagna Izbickie PLH 220001 w ramach projektu pn. Ochrona siedlisk i gatunków terenów nieleśnych zależnych od wód"		
Stadium:	OPERAT WODNOPRAWNY		
Tytuł opracowania:	"Operat wodnoprawny na przebudowę urządzeń wodnych, tj. istniejących rowów melioracyjnych na obszarze Natura 2000 Bagna Izbickie PLH 22000 1"		
Rysunek:	Rysunki szczegółowe budowli - przegroda drewniano-ziemna nr 71		Rys. 5.71
Zespół projektowy:	Numer uprawnień:	Specjalność:	
Autor: mgr inż. Teresa Szendoł	nr 92 nr 148	biegły z listy wojewody śląskiego rzeczoznawca Min. Środowiska w zakresie ochrony wód, gospodarki wodnej	Skala: 1:100
Opracował: inż. Bartłomiej Szendoł inż Wojciech Miodoński	———	———	Data: 06.2021