





przekrój A-A

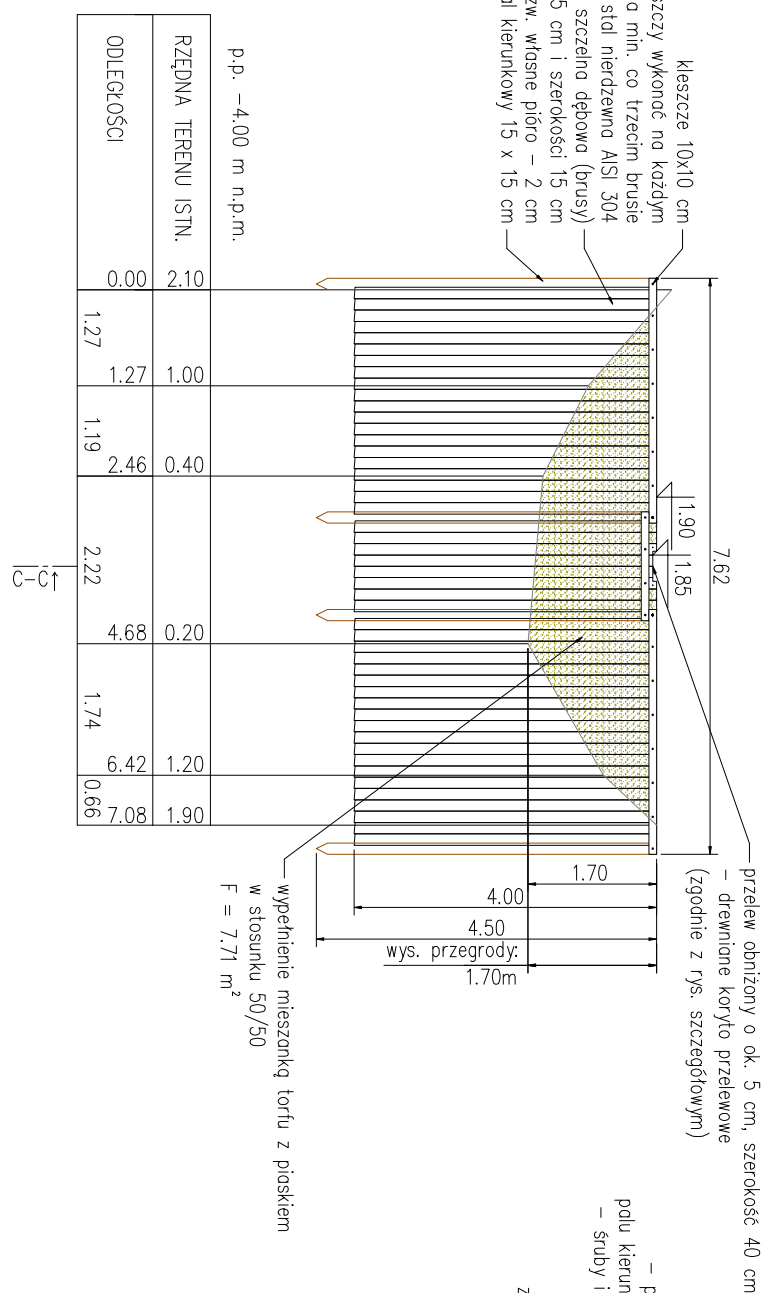

przekrój B-B

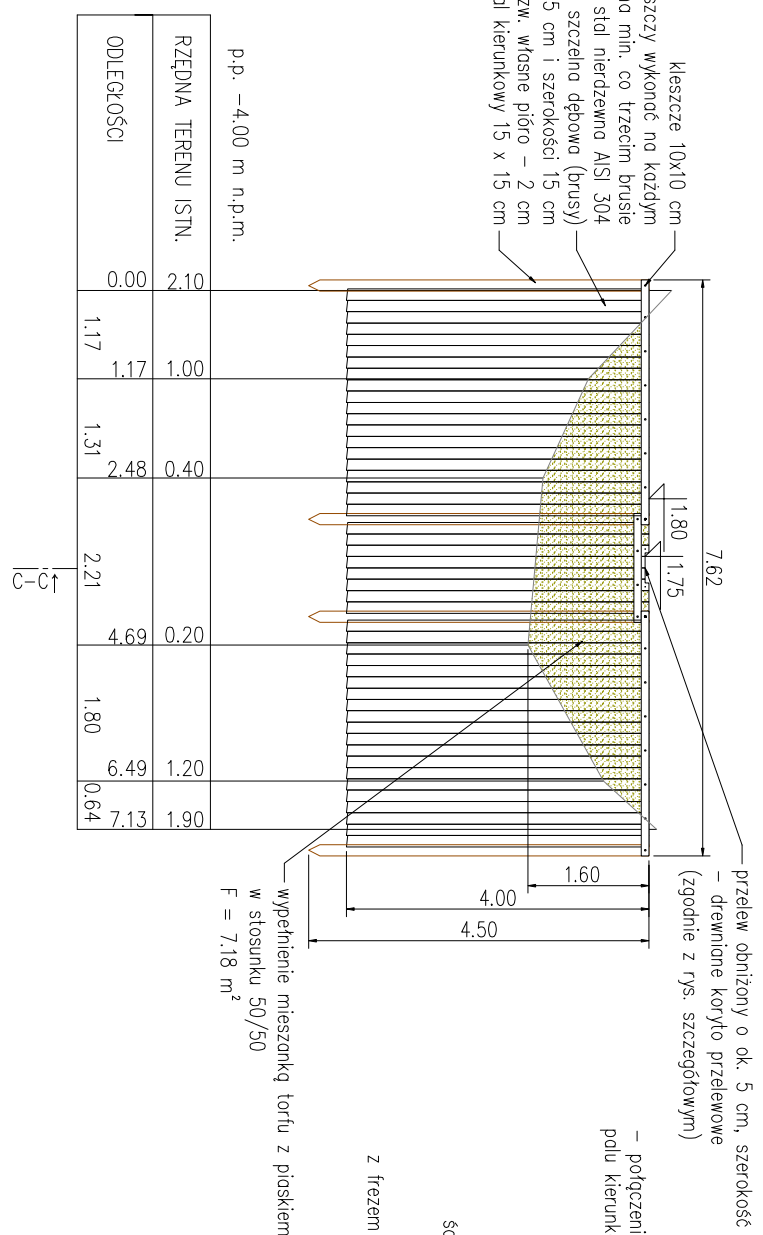

przekrój C-C

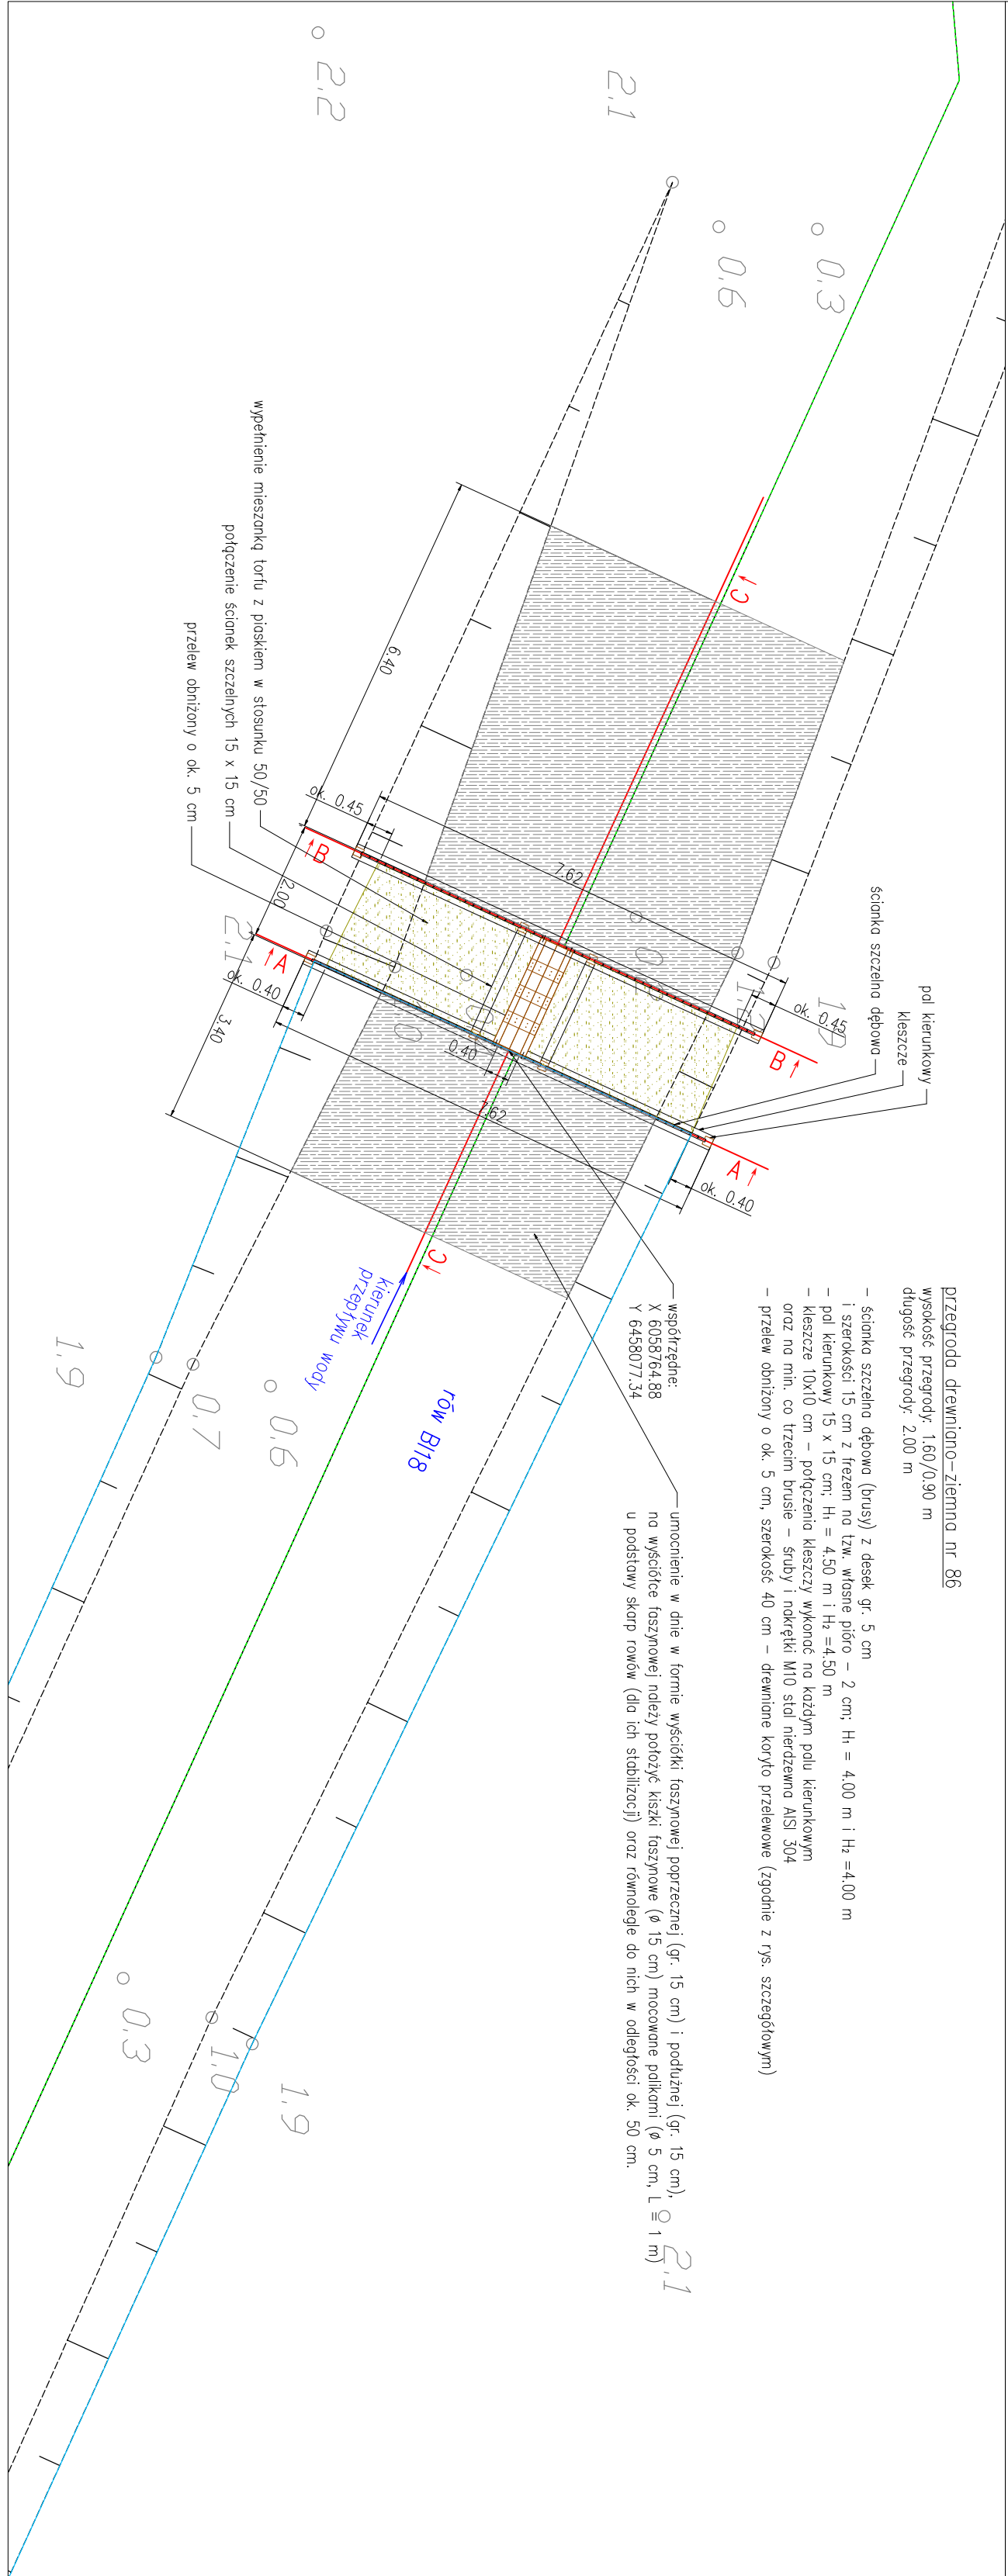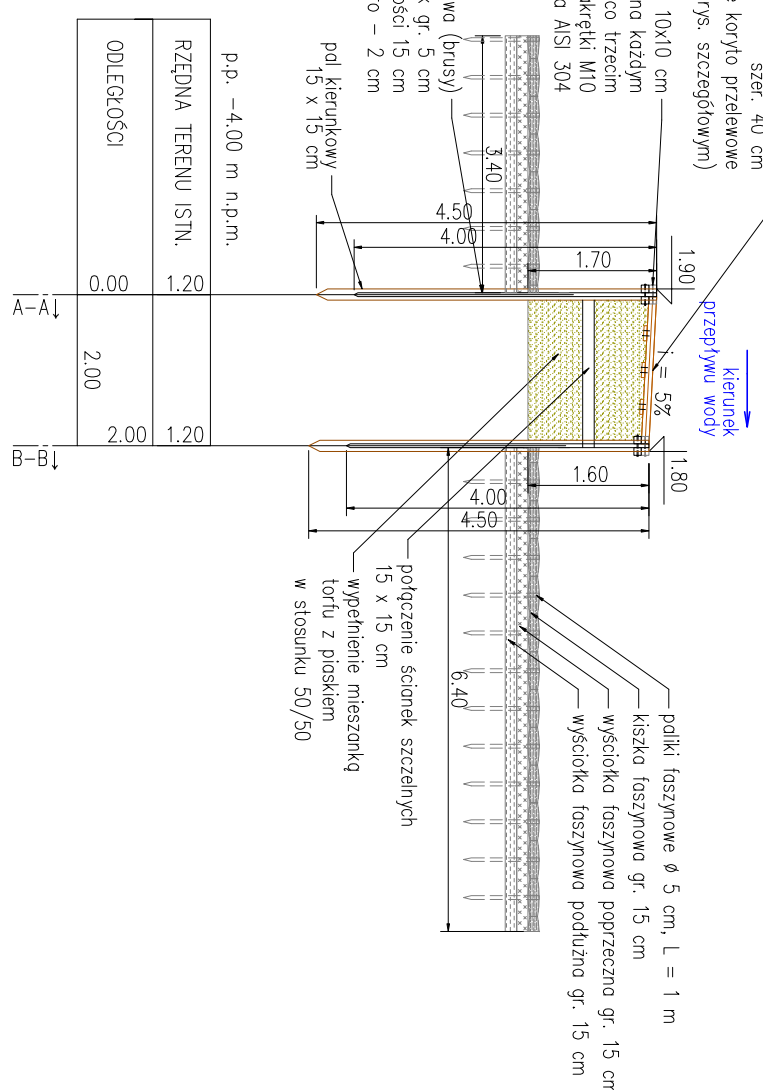

Przegroda drewniano-ziemna nr 86

wysokość przegrody: 1,60/0,90 m
długość przegrody: 2,00 m

- ścianka szczelna dębowa (brusy) z desek gr. 5 cm i szerokości 15 cm z frezami na tzw. własne pióro - 2 cm; H₁ = 4,00 m i H₂ = 4,00 m
- poł kierunkowy 15 x 15 cm; H₁ = 4,50 m i H₂ = 4,50 m
- kieszka 10x10 cm - połączenia kieszki wykonane na każdym polu kierunkowym oraz na min. co trzecim brucie - śruby i nakładki M10 stali nierdzewna AISI 304

przelew obniżony o ok. 5 cm, szerokość 40 cm - drewniane koryto przelewowe (zgodnie z rys. szczegółowym).

umocnienie w dnie w formie wyciółki taszynowej poprzecznej (gr. 15 cm) i podłużnej (gr. 15 cm), na wysokości taszynowej należy położyć kieszki taszynowe (\emptyset 15 cm) mocowane palikami (\emptyset 5 cm, $L \cong 1$ m) i podstawiły skarp rowów (dla ich stabilizacji) oraz równoległe do nich w odległości ok. 50 cm.

[illegible]