przekrój A–A

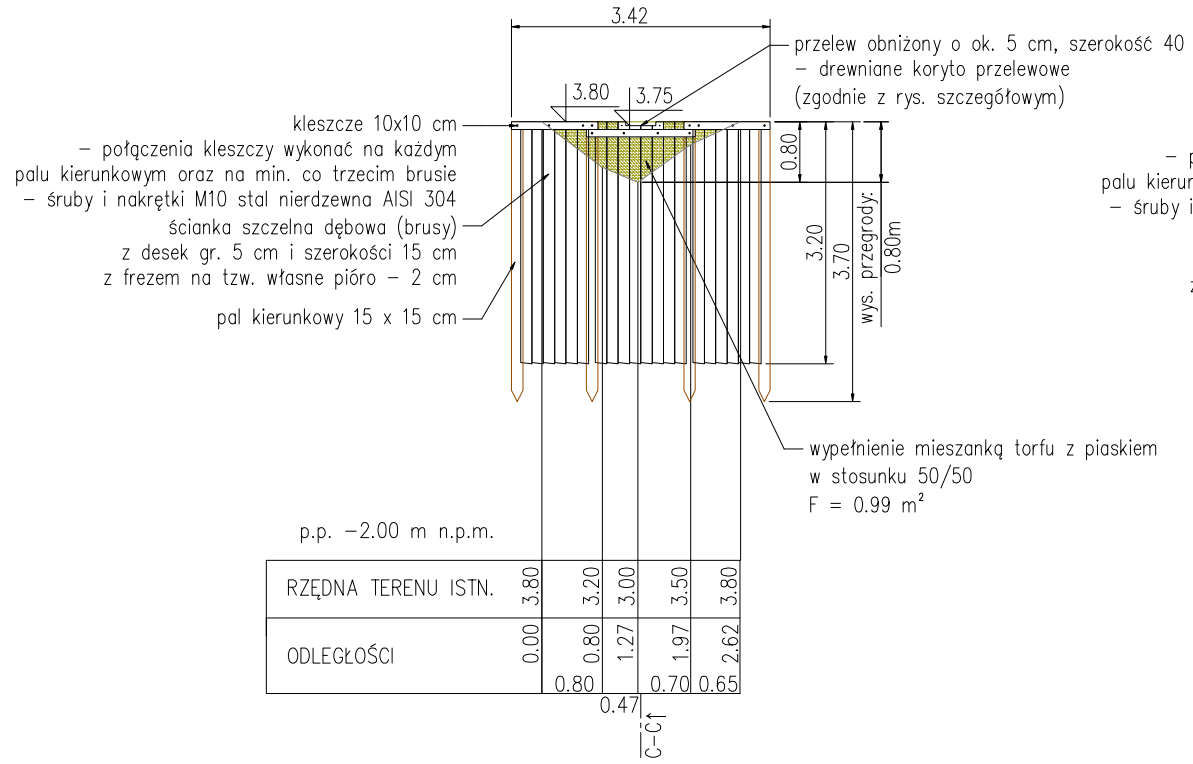

przekrój B–B

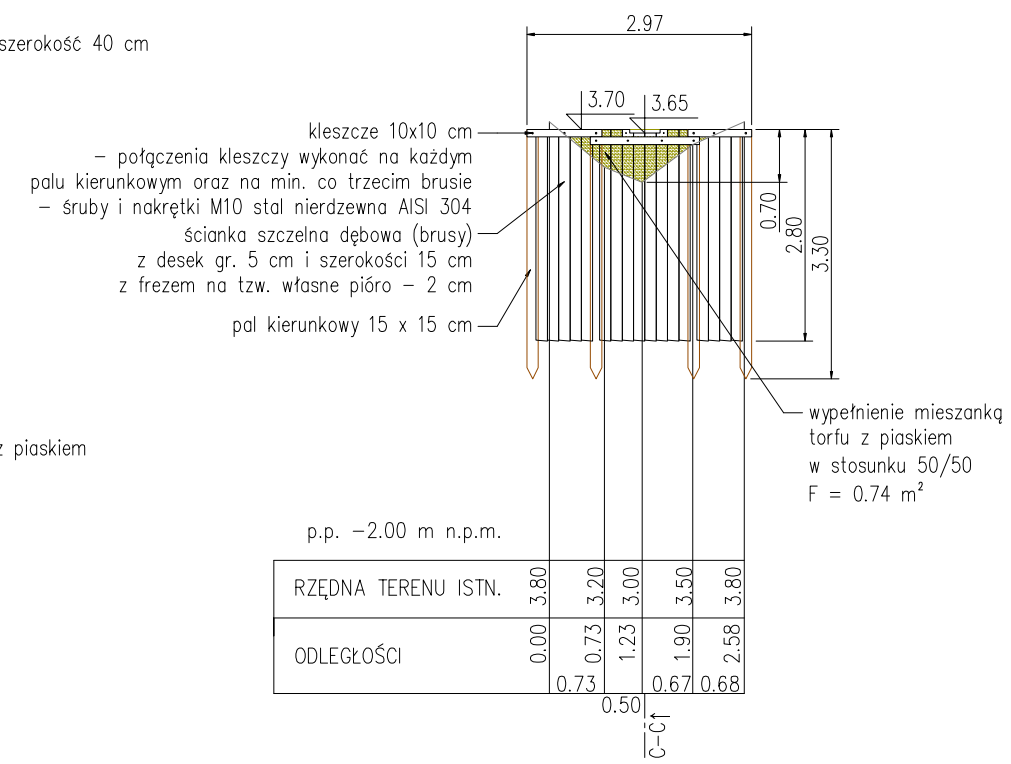

przekrój C–C

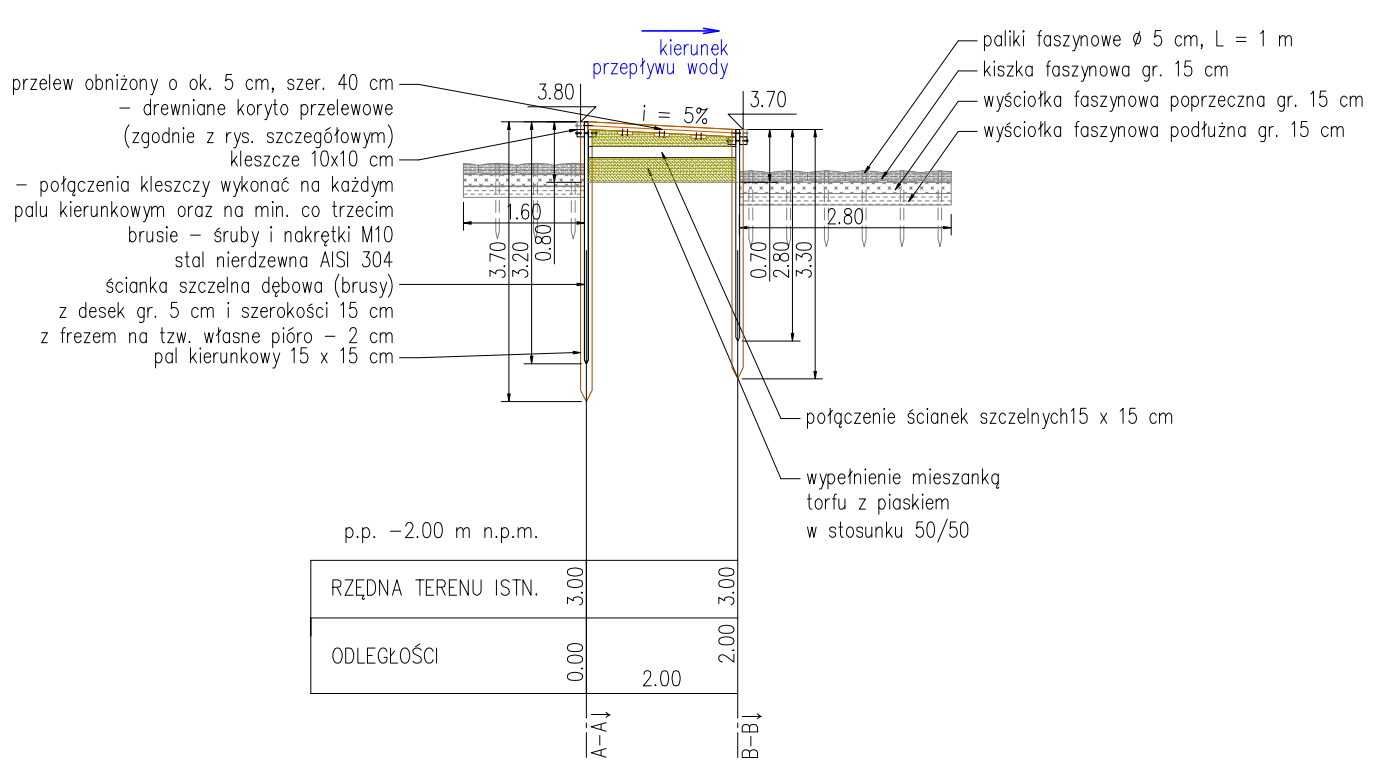

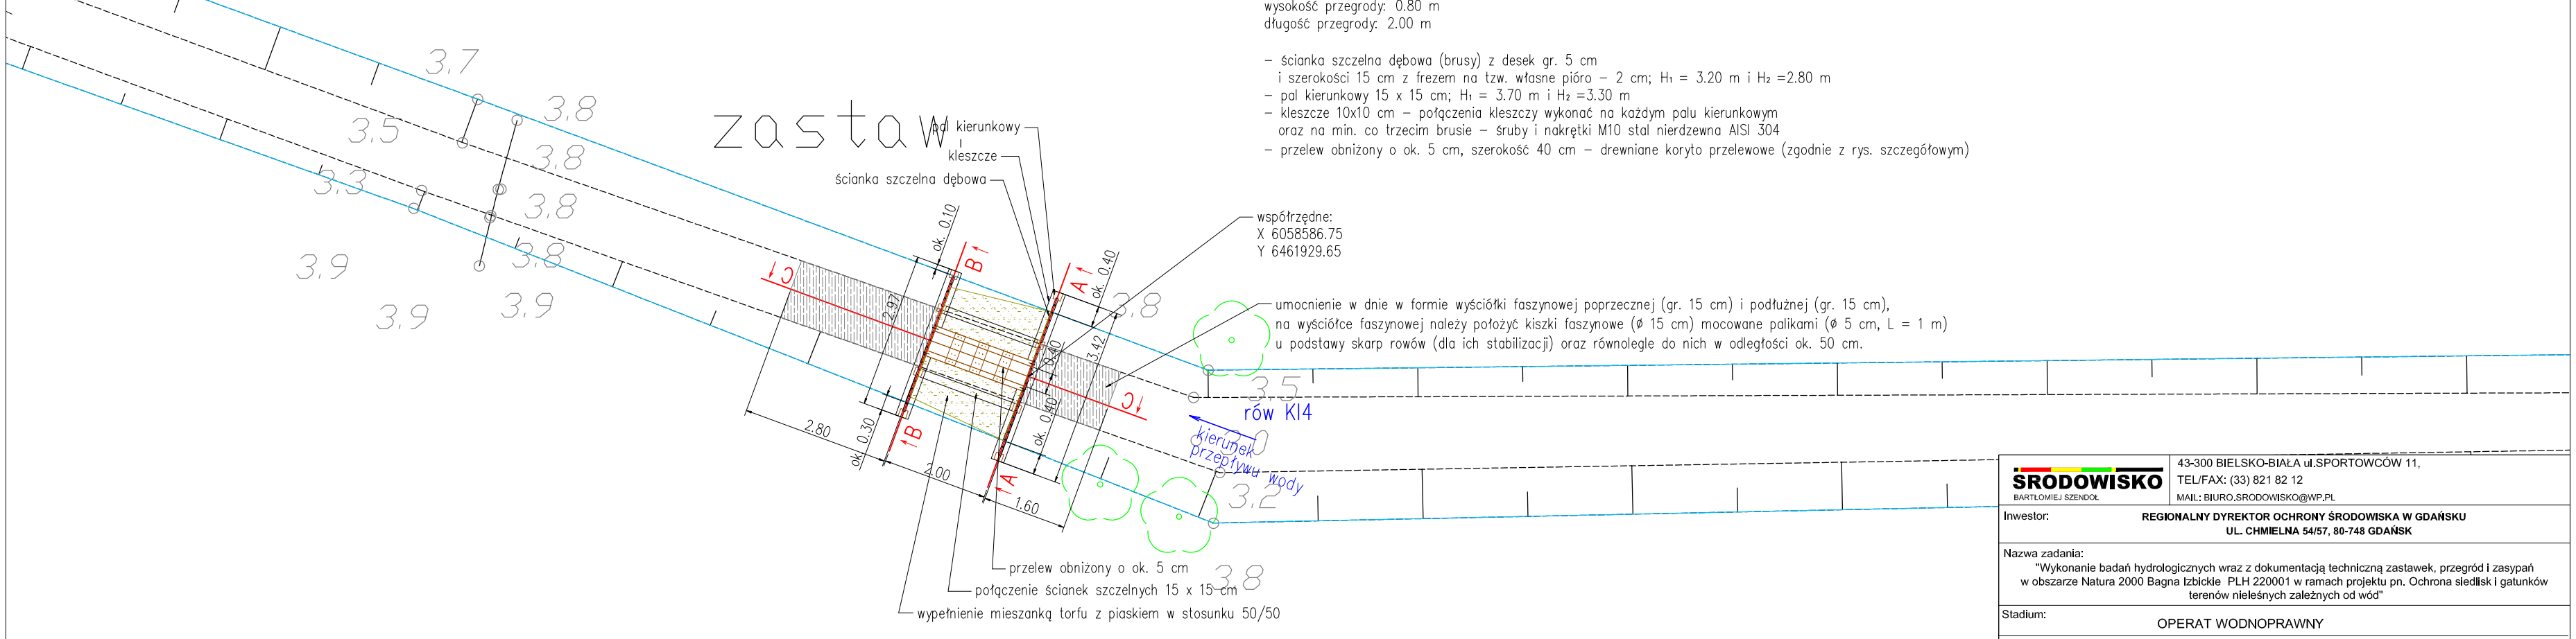

przegroda drewniano–ziemna nr 75
wysokość przegrody: 0.80 m
długość przegrody: 2.00 m

- ścianka szczelna dębowa (brusy) z desek gr. 5 cm
  i szerokości 15 cm z frezem na tzw. własne pióro – 2 cm; H_1 = 3.20 m i H_2 =2.80 m
- pal kierunkowy 15 x 15 cm; H_1 = 3.70 m i H_2 =3.30 m
- kleszcze 10x10 cm – połączenia kleszczy wykonać na każdym palu kierunkowym
  oraz na min. co trzecim brusie – śruby i nakrętki M10 stal nierdzewna AISI 304
- przelew obniżony o ok. 5 cm, szerokość 40 cm – drewniane koryto przelewowe (zgodnie z rys. szczegółowym)

ŚRODOWISKO
BARTŁOMIEJ SZENDOŁ
43-300 BIELSKO-BIAŁA ul.SPORTOWCÓW 11,
TEL/FAX: (33) 821 82 12
MAIL: BIURO.SRODOWISKO@WP.PL

Inwestor: **REGIONALNY DYREKTOR OCHRONY ŚRODOWISKA W GDAŃSKU**
UL. CHMIELNA 54/57, 80-748 GDAŃSK

Nazwa zadania:
"Wykonanie badań hydrologicznych wraz z dokumentacją techniczną zastawek, przegród i zasypań w obszarze Natura 2000 Bagna Izbickie PLH 220001 w ramach projektu pn. Ochrona siedlisk i gatunków terenów nieleśnych zależnych od wód"

Stadium: OPERAT WODNOPRAWNY

Tytuł opracowania:
"Operat wodnoprawny na przebudowę urządzeń wodnych, tj. istniejących rowów melioracyjnych na obszarze Natura 2000 Bagna Izbickie PLH 22000 1"

Rysunek: Rysunki szczegółowe budowli - przegroda drewniano-ziemna nr 75 — Rys. 5.75

Zespół projektowy:	Numer uprawnień:	Specjalność:	Skala:
Autor: mgr inż. Teresa Szendoł	nr 92 nr 148	biegły z listy wojewody śląskiego rzeczoznawca Min. Środowiska w zakresie ochrony wód, gospodarki wodnej	1:100
Opracował: inż. Bartłomiej Szendoł inż Wojciech Miodoński	———	———	Data: 06.2021