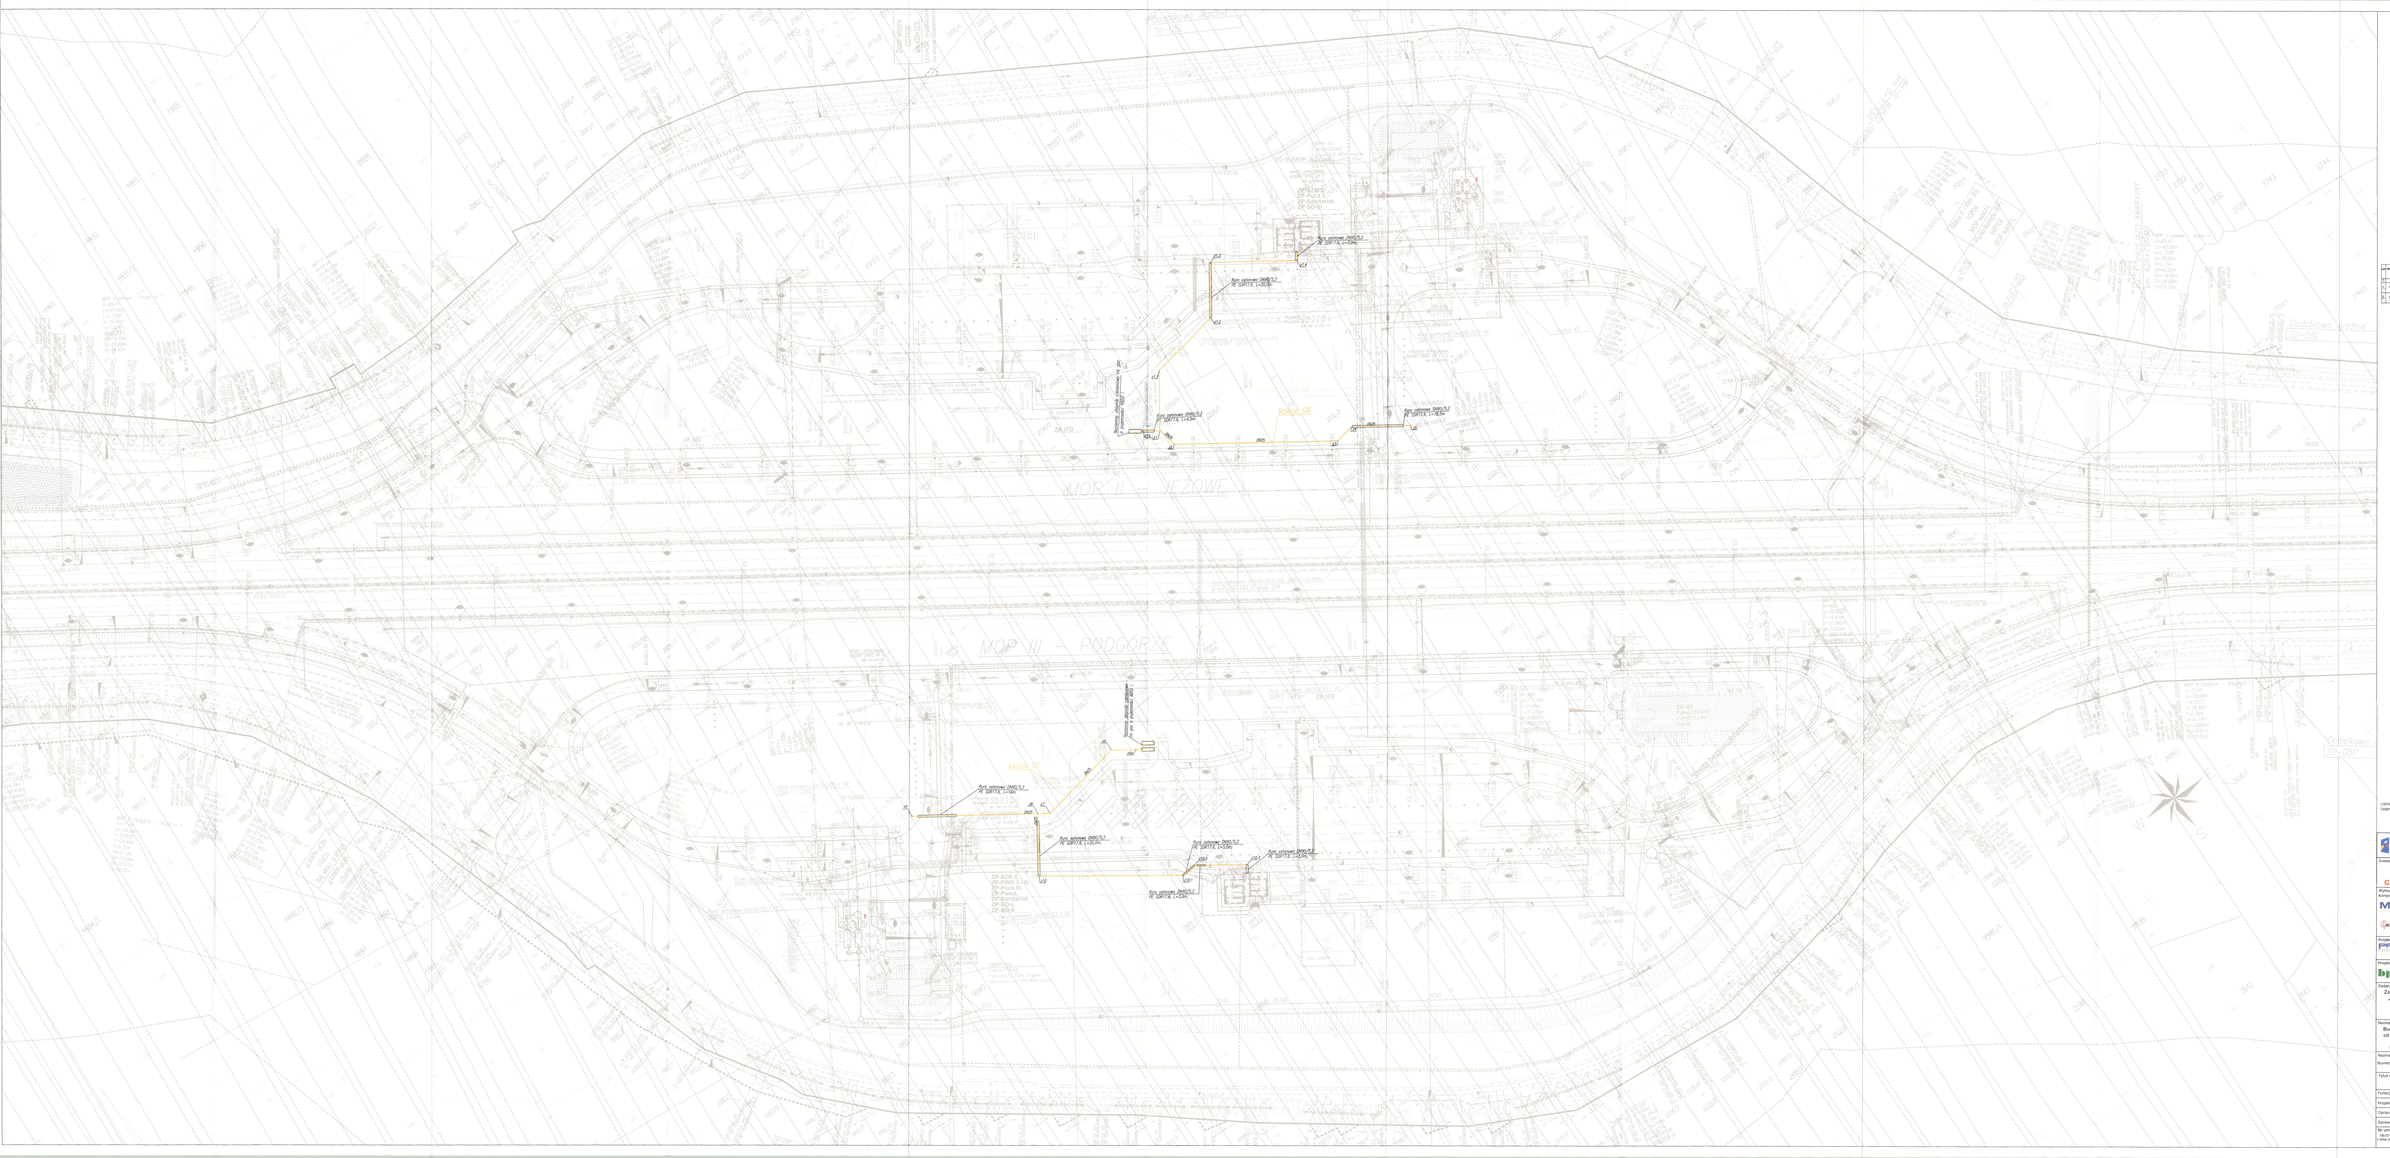
Rura ochronna DN/OD 315 SDR17,6 L=43m
Rura ochronna DN/OD 315 SDR17,6 L=43m
Rura ochronna DN/OD 315 SDR17,6 L=43m